



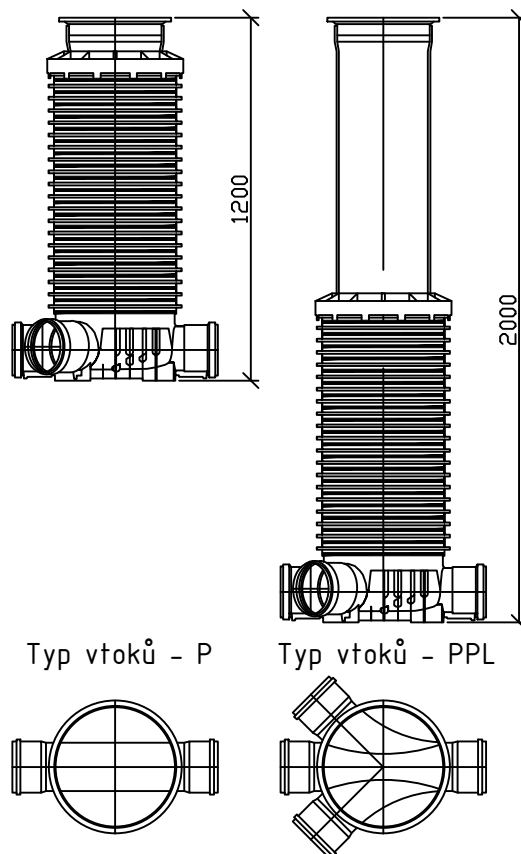

Typ vtoků - P

Typ vtoků - PPL

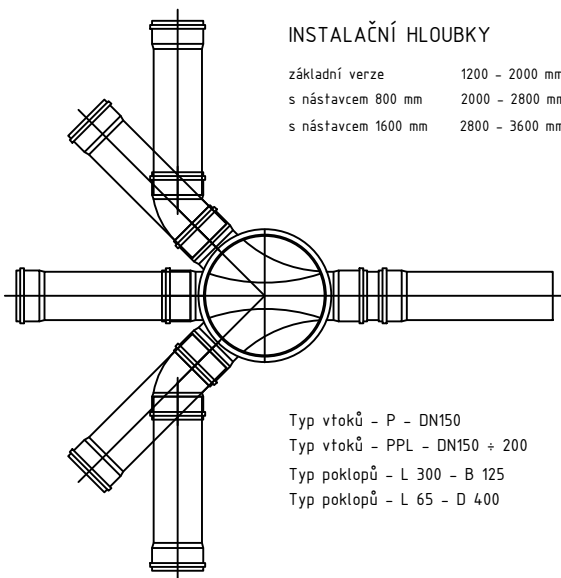


INSTALAČNÍ HLOUBKY

základní verze	1200 - 2000 mm
s nástavcem 800 mm	2000 - 2800 mm
s nástavcem 1600 mm	2800 - 3600 mm

Typ vtoků - P - DN150
 Typ vtoků - PPL - DN150 + 200
 Typ poklopů - L 300 - B 125
 Typ poklopů - L 65 - D 400

1. Kanalizační revizní šachta - UPOVARID DN 400

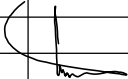Změna:	c)		Provedl:		Dne:		Podpis:	
	b)							
	a)							
			Ing. Jiří Šír – VISTA Školní 296, 257 44 Netvořice tel: 777 202 939, e-mail: jiri.sir@jirisir.cz, www.jirisir.cz			HL.inž.projektu: - Projektant: Ing. Jiří Šír Vypracoval: Ing. Jiří Šír Kompletoval: -		
Objednatel: Obec Malý Újezd, Malý Újezd č.p. 95, 277 31 Velký Borek						Datum: 09.2020	FA4 1	
Stavba: Revitalizace návesní vodní nádrže p.p.č.: 464; zadržování dešťové vody, nadlepšování vodního stavu nádrže na p.p.č.: 464; 465/1 v k.ú. Jelenice u Mělníka (691429) SO 302 Dešťová kaanlizace						Stupeň: Projekt DUR/DSP		
						č.zak.: 27B/2019		
						CAD: OBECMALYJEZD VAVRINEC-NAVESNINADRZ-VZ30204		
						19-X27BDUR/DSP-D11430204		
Obsah: VZOR 30204 Revizní kanalizační šachta - typová D400						Měřítko: 1:25 Kótováno v mm	č.přílohy: D.1.1.4.3.0.2.0.4	