
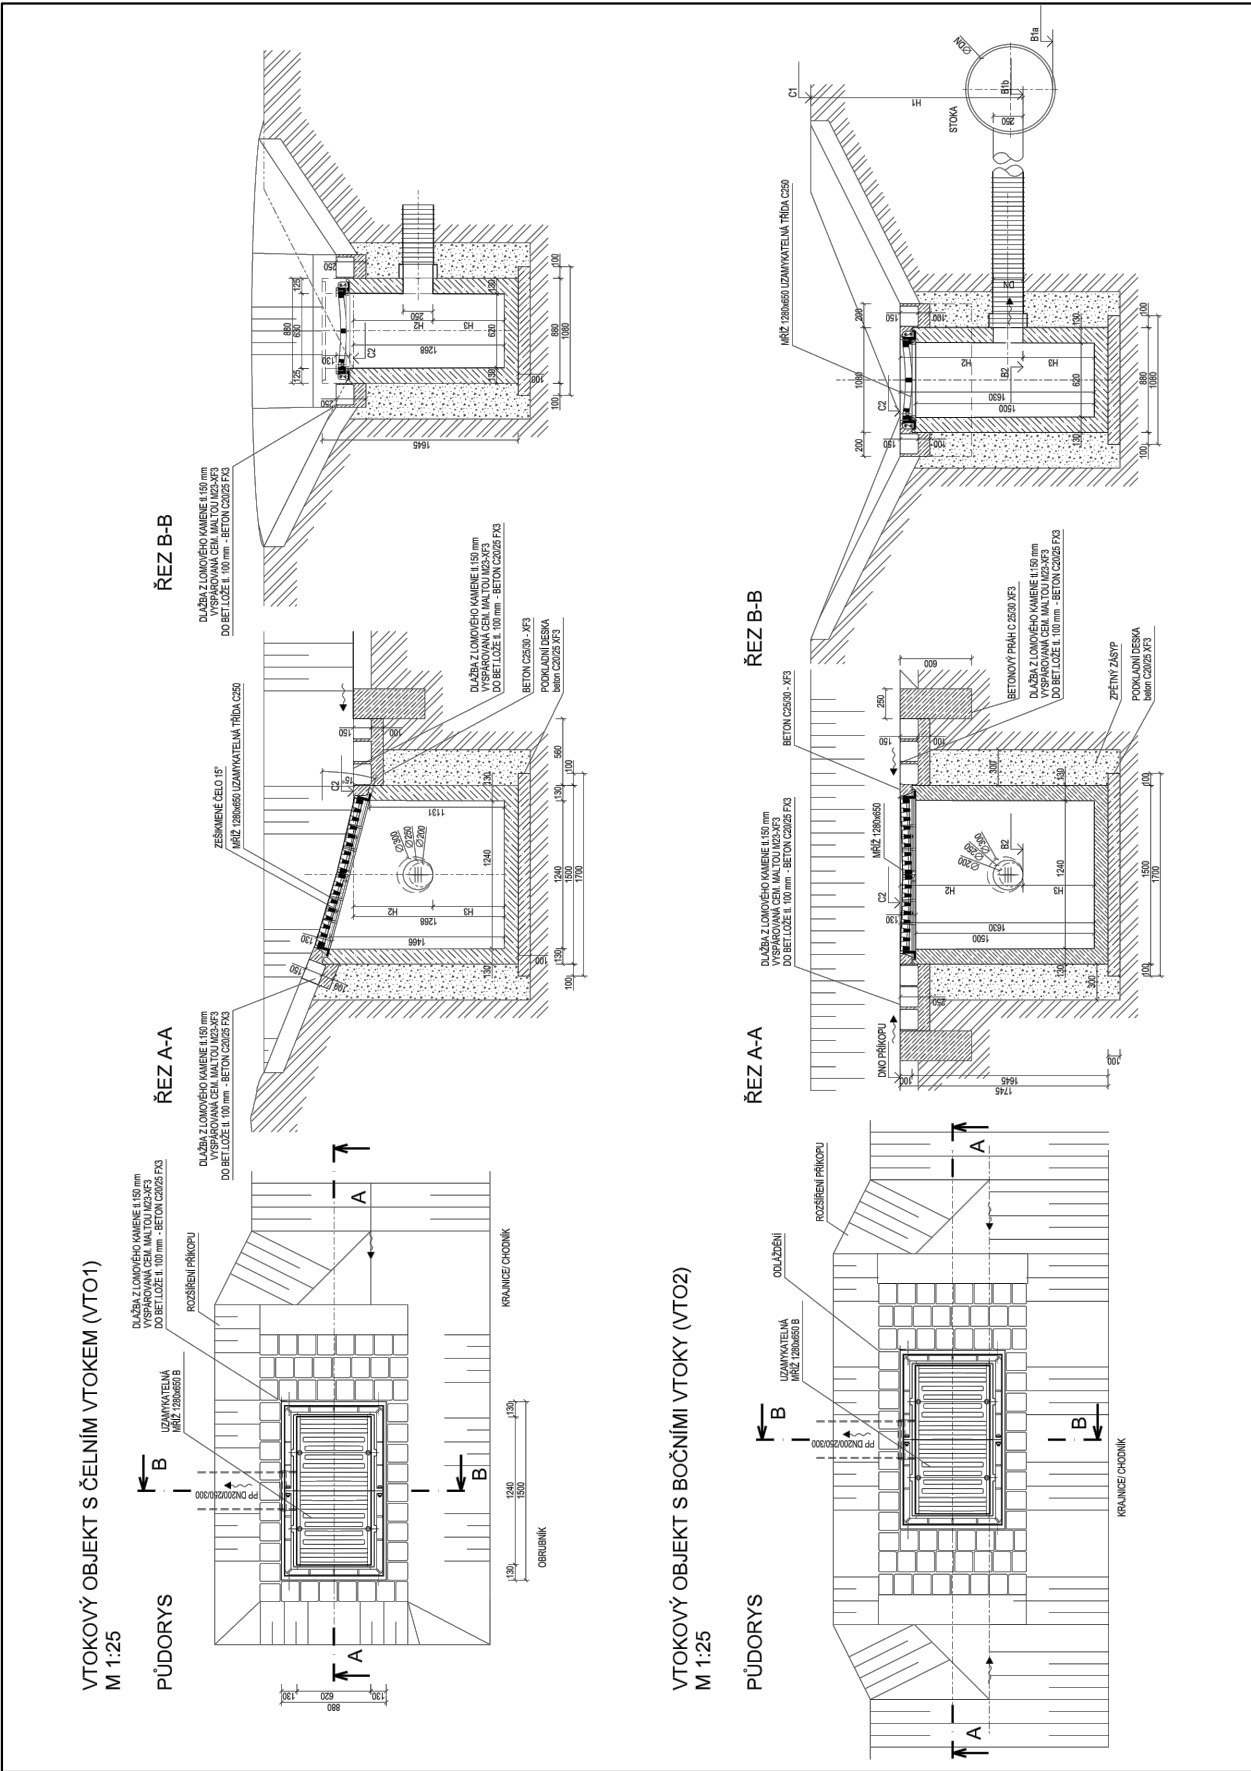


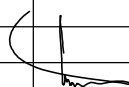

Změna:	c)		Provedl:		Dne:		Podpis:	
	b)							
	a)							
 Ing. Jiří Šír – VISTA Školní 296, 257 44 Netvořice tel: 777 202 939, e-mail: jiri.sir@jirisir.cz, www.jirisir.cz			Hl.inž.projektu:		-			
Projektant:		Ing. Jiří Šír						
Vypracoval:		Ing. Jiří Šír						
Kompletoval:		-						
Objednatel: Obec Malý Újezd, Malý Újezd č.p. 95, 277 31 Velký Borek				Datum:		09.2020		FA4 2
Stavba: Revitalizace návesní vodní nádrže p.p.č.: 464; zadržování dešťové vody, nadlepšování vodního stavu nádrže na p.p.č.: 464; 465/1 v k.ú. Jelenice u Mělníka (691429) SO 302 Dešťová kaanlizace				Stupeň:		Projekt DUR/DSP		
				č.zak.:		27B/2019		
				CAD:		OBECMALYUJEZD VAVRINEC-NAVESNINADRZ-VZ30209		
						19-X27BDUR/DSP-D11430209		
Obsah: VZOR 30209				Měřítko:		1:25		č.přílohy:
Horská vpust ve staničení 111 - připojení do ŠD8 - typové řešení				Kótováno v		mm		D.1.14.3.0.2.0.9