


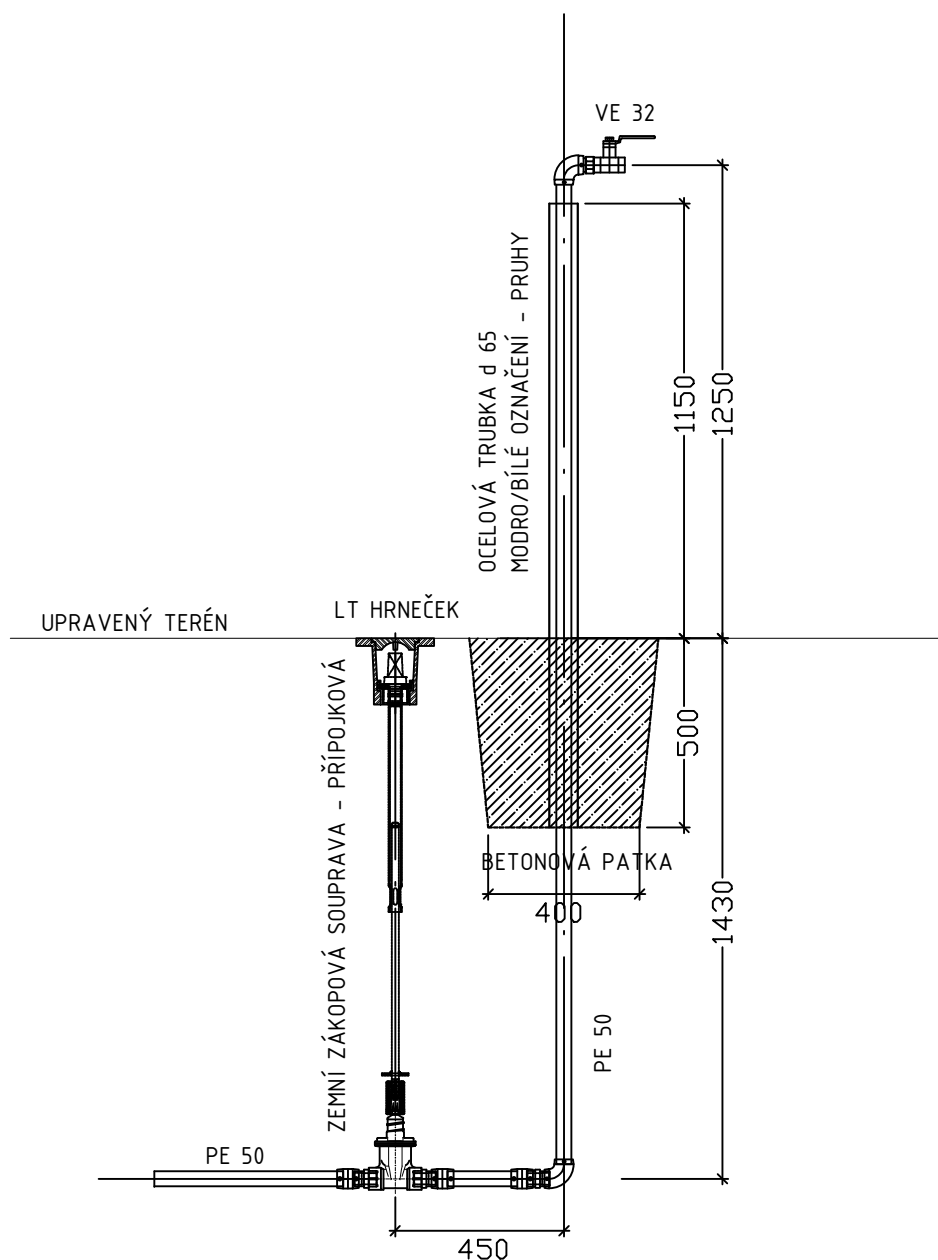

|   |    |  |   |  |      |   |         |                              |
|---|----|--|---|--|------|---|---------|------------------------------|
| Změna:   | c) |  | Provedl:   |  | Dne: |   | Podpis: |                              |
|   | b) |  |   |  |      |   |         |                              |
|   | a) |  |   |  |      |   |         |                              |
| <div></div>   |    |  | <div>Ing. Jiří Šír – VISTA</div> <div>Školní 296, 257 44 Netvořice</div> <div>tel: 777 202 939, e-mail: jiri.sir@jirisir.cz, www.jirisir.cz</div> |  |      | <div>HL.inž.projektu: -</div> <div>Projektant: Ing. Jiří Šír</div> <div>Vypracoval: Ing. Jiří Šír</div> <div>Kompletoval: -</div> |         |                              |
| Objednatel: Obec Malý Újezd, Malý Újezd č.p. 95, 277 31 Velký Borek   |    |  |   |  |      | Datum: 09.2020 FA4 1   |         |                              |
| Stavba: Revitalizace návesní vodní nádrže p.p.č.: 464;<br>zadržování dešťové vody, nadlepšování vodního stavu nádrže<br>na p.p.č.: 464; 465/1 v k.ú. Jelenice u Mělníka (691429)<br>SO 302 Dešťová kaanlizace |    |  |   |  |      | Stupeň: Projekt DUR/DSP   |         |                              |
|   |    |  |   |  |      | č.zak.: 27B/2019   |         |                              |
|   |    |  |   |  |      | CAD: OBECMALYUJEZD VAVRINEC-NAVESNINADRZ-VZ30210                                                                                  |         |                              |
| Obsah: VZOR 30210<br>Výtokový stojan s vypouštěním   |    |  |   |  |      | 19-X27BDUR/DSP-D11430210   |         |                              |
|   |    |  |   |  |      | Měřítko: 1:20   |         | č.přílohy: D.1.1.4.3.0.2.1.0 |
|   |    |  |   |  |      | Kótováno v mm   |         |                              |