


PŘÍČNÝ ŘEZ A-A

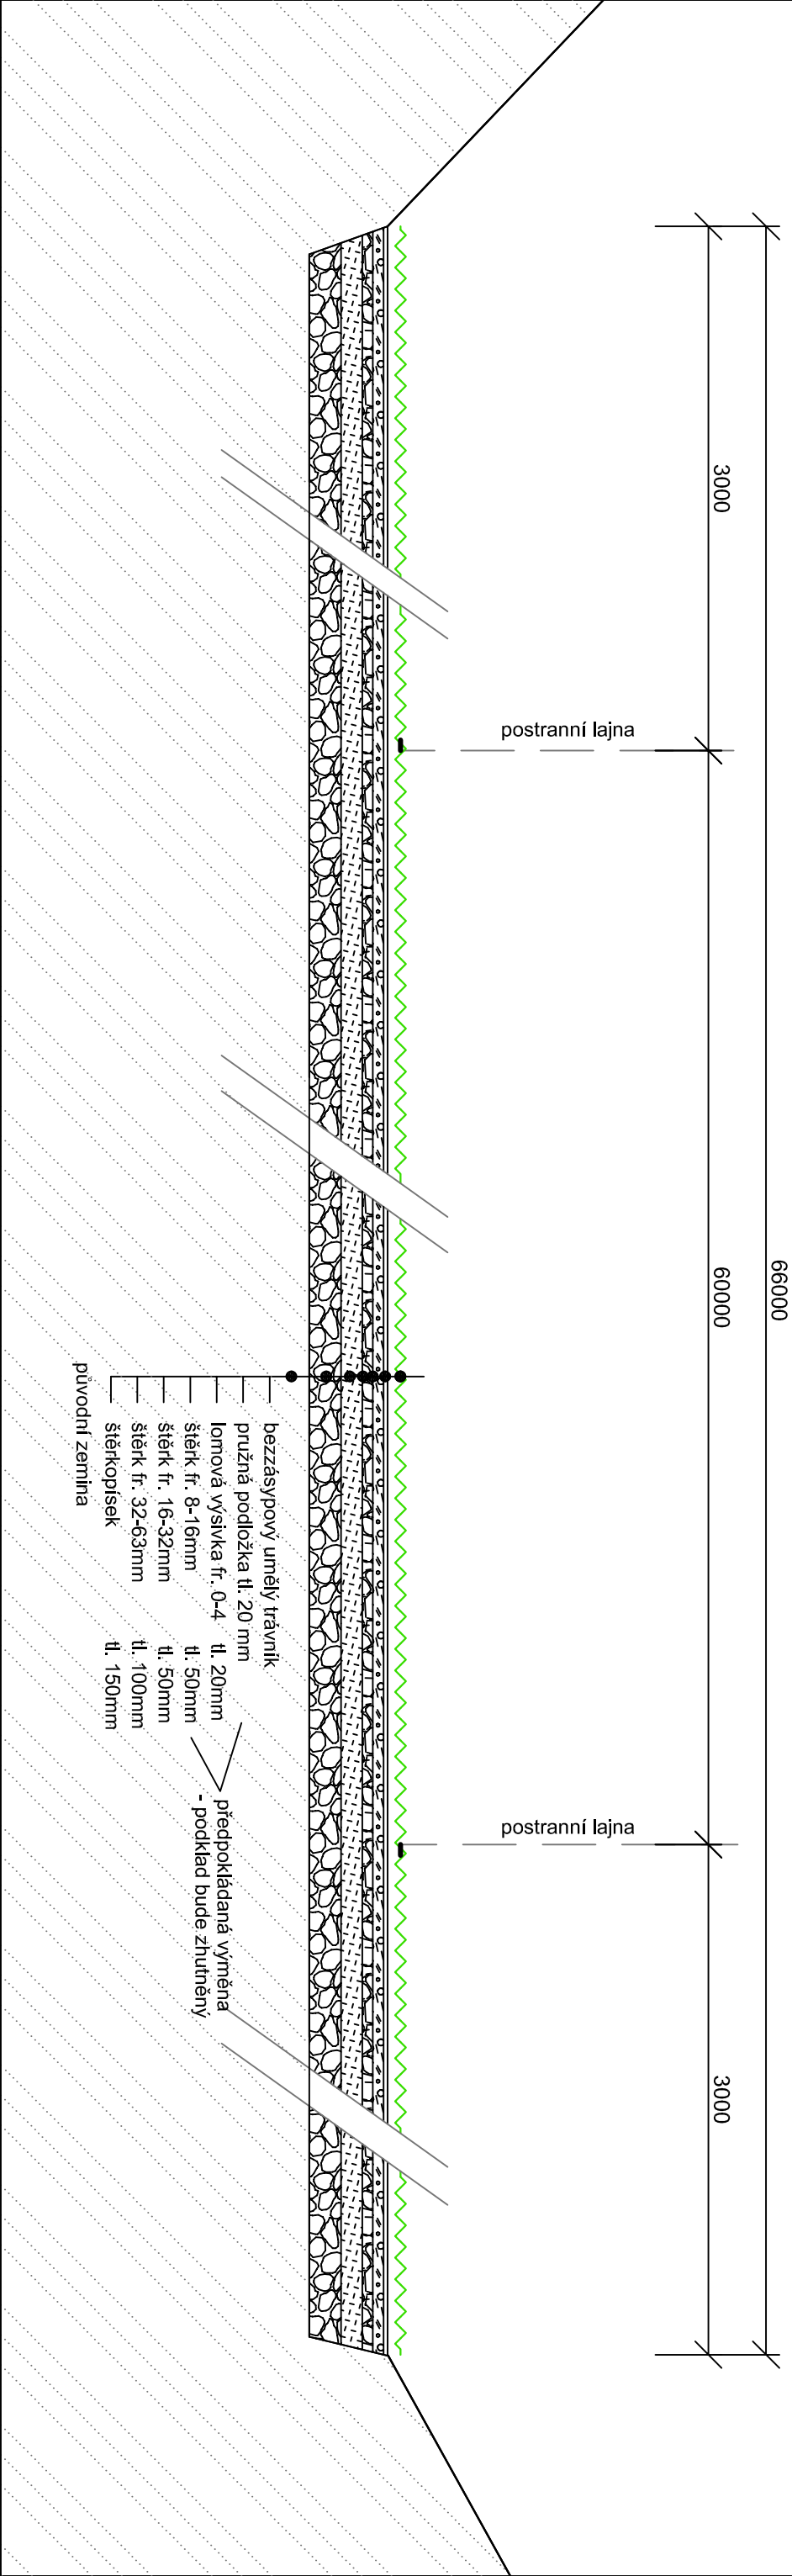

|                       |                                                        |                                                                          |               |
|-----------------------|--------------------------------------------------------|--------------------------------------------------------------------------|---------------|
| Firma:                | Lucie Svobodová                                        | Razítko:<br>Lucie Svobodová<br>Žihle 214, 331 65, Žihle<br>IČO: 75330971 |               |
| Adresa:               | Žihle 214, 331 65, Žihle                               |                                                                          |               |
| Vypracoval:           | Lucie Svobodová                                        |                                                                          |               |
| Odpovědný projektant: | Lucie Svobodová                                        |                                                                          |               |
| Místo:                | č.p. 885/14, obec: Žihle, k.ú. Žihle [796891]          |                                                                          |               |
| Investor:             | Obec Žihle, č. p. 53, 33165 Žihle                      | Zakázka:                                                                 | Měřítko: 1:30 |
|                       |                                                        | Formát: 2 x A4                                                           | Datum:08/2024 |
| Akce:                 | REKONSTRUKCE HRŠTĚ KOPANÉ<br>- VÝMĚNA UMĚLÉHO TRÁVNÍKU | Stupeň:                                                                  | Paré:         |
| Obsah:                | PŘÍČNÝ ŘEZ A-A                                         | Č. výkresu:<br>2                                                         |               |