


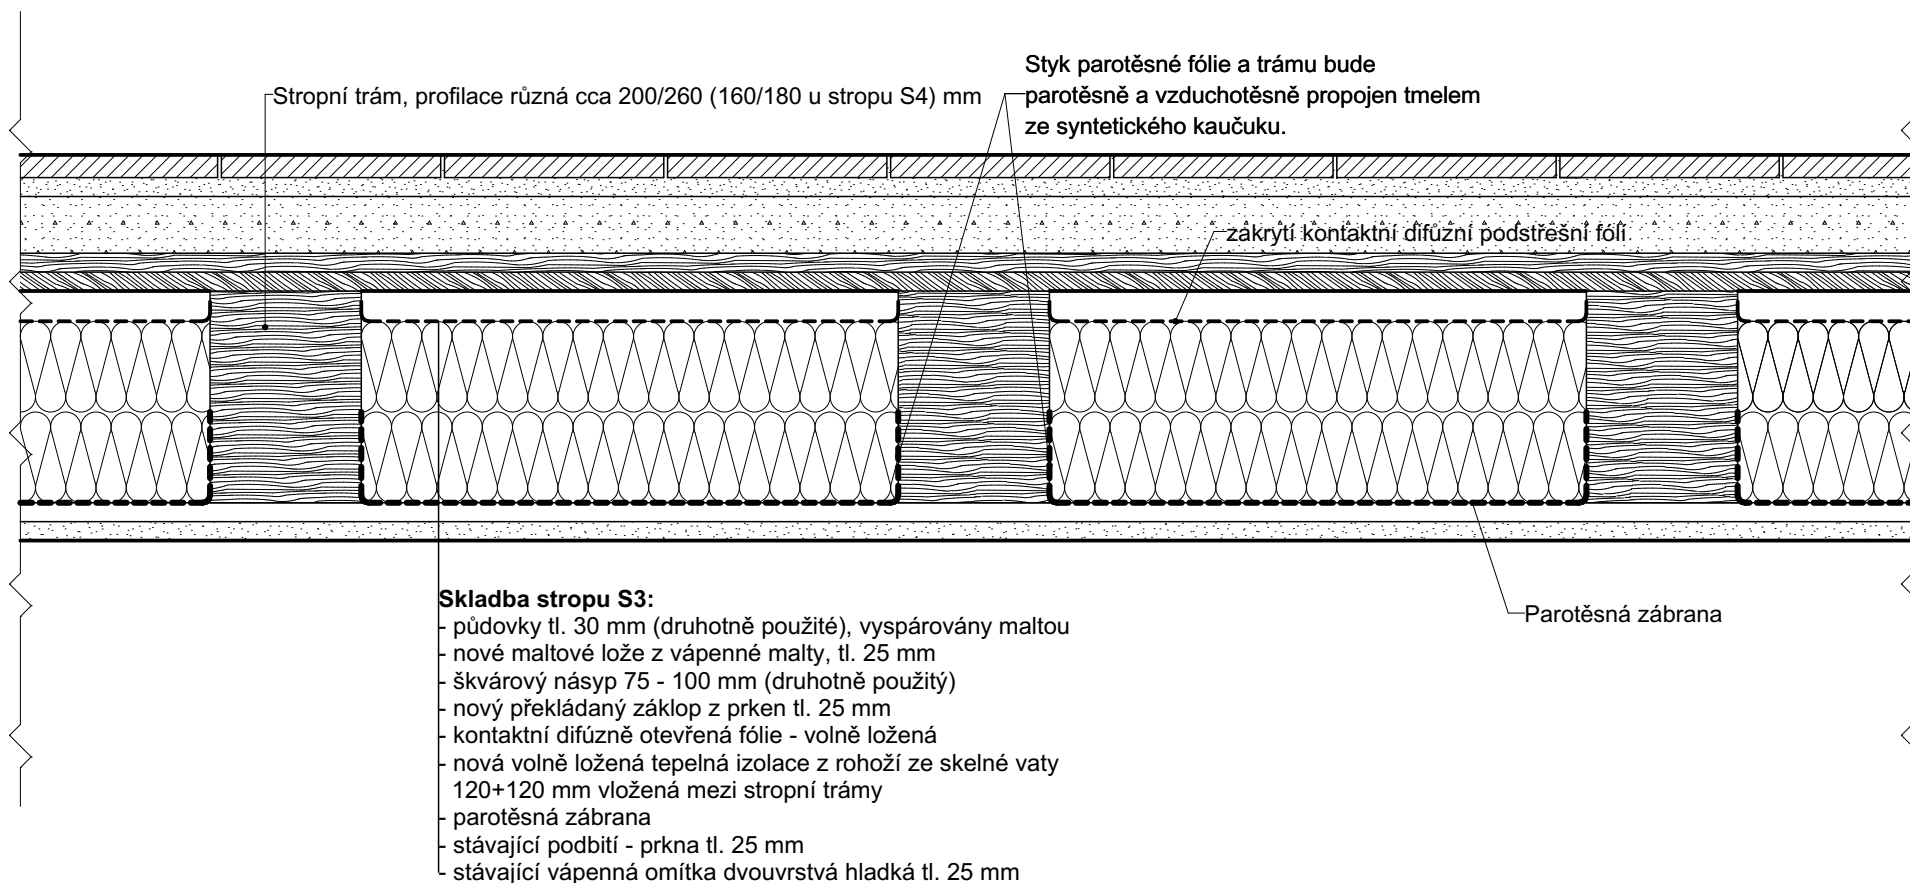

TEPELNOU IZOLACI JE NUTNÉ PEČLIVĚ NATLAČIT DO VŠECH DUTIN A ZÁHYBŮ!!!

- Skladba stropu S4:**
- půdovky tl. 30 mm (druhotně použité), vyspárovány maltou
 - nové maltové lože z vápenné malty, tl. 25 mm
 - škvárový násyp 75 - 100 mm (druhotně použitý)
 - nový překládaný záklop z prken tl. 25 mm
 - kontaktní difúzně otevřená fólie - volně ložená
 - nová volně ložená tepelná izolace z rohoží ze skelné vaty 120+60 mm vložená mezi stropní trámy
 - parotěsná zábrana
 - stávající podbití - prkna tl. 25 mm
 - stávající vápenná omítka dvouvrstvá hladká tl. 25 mm

DETAIL D.04
M 1:10