


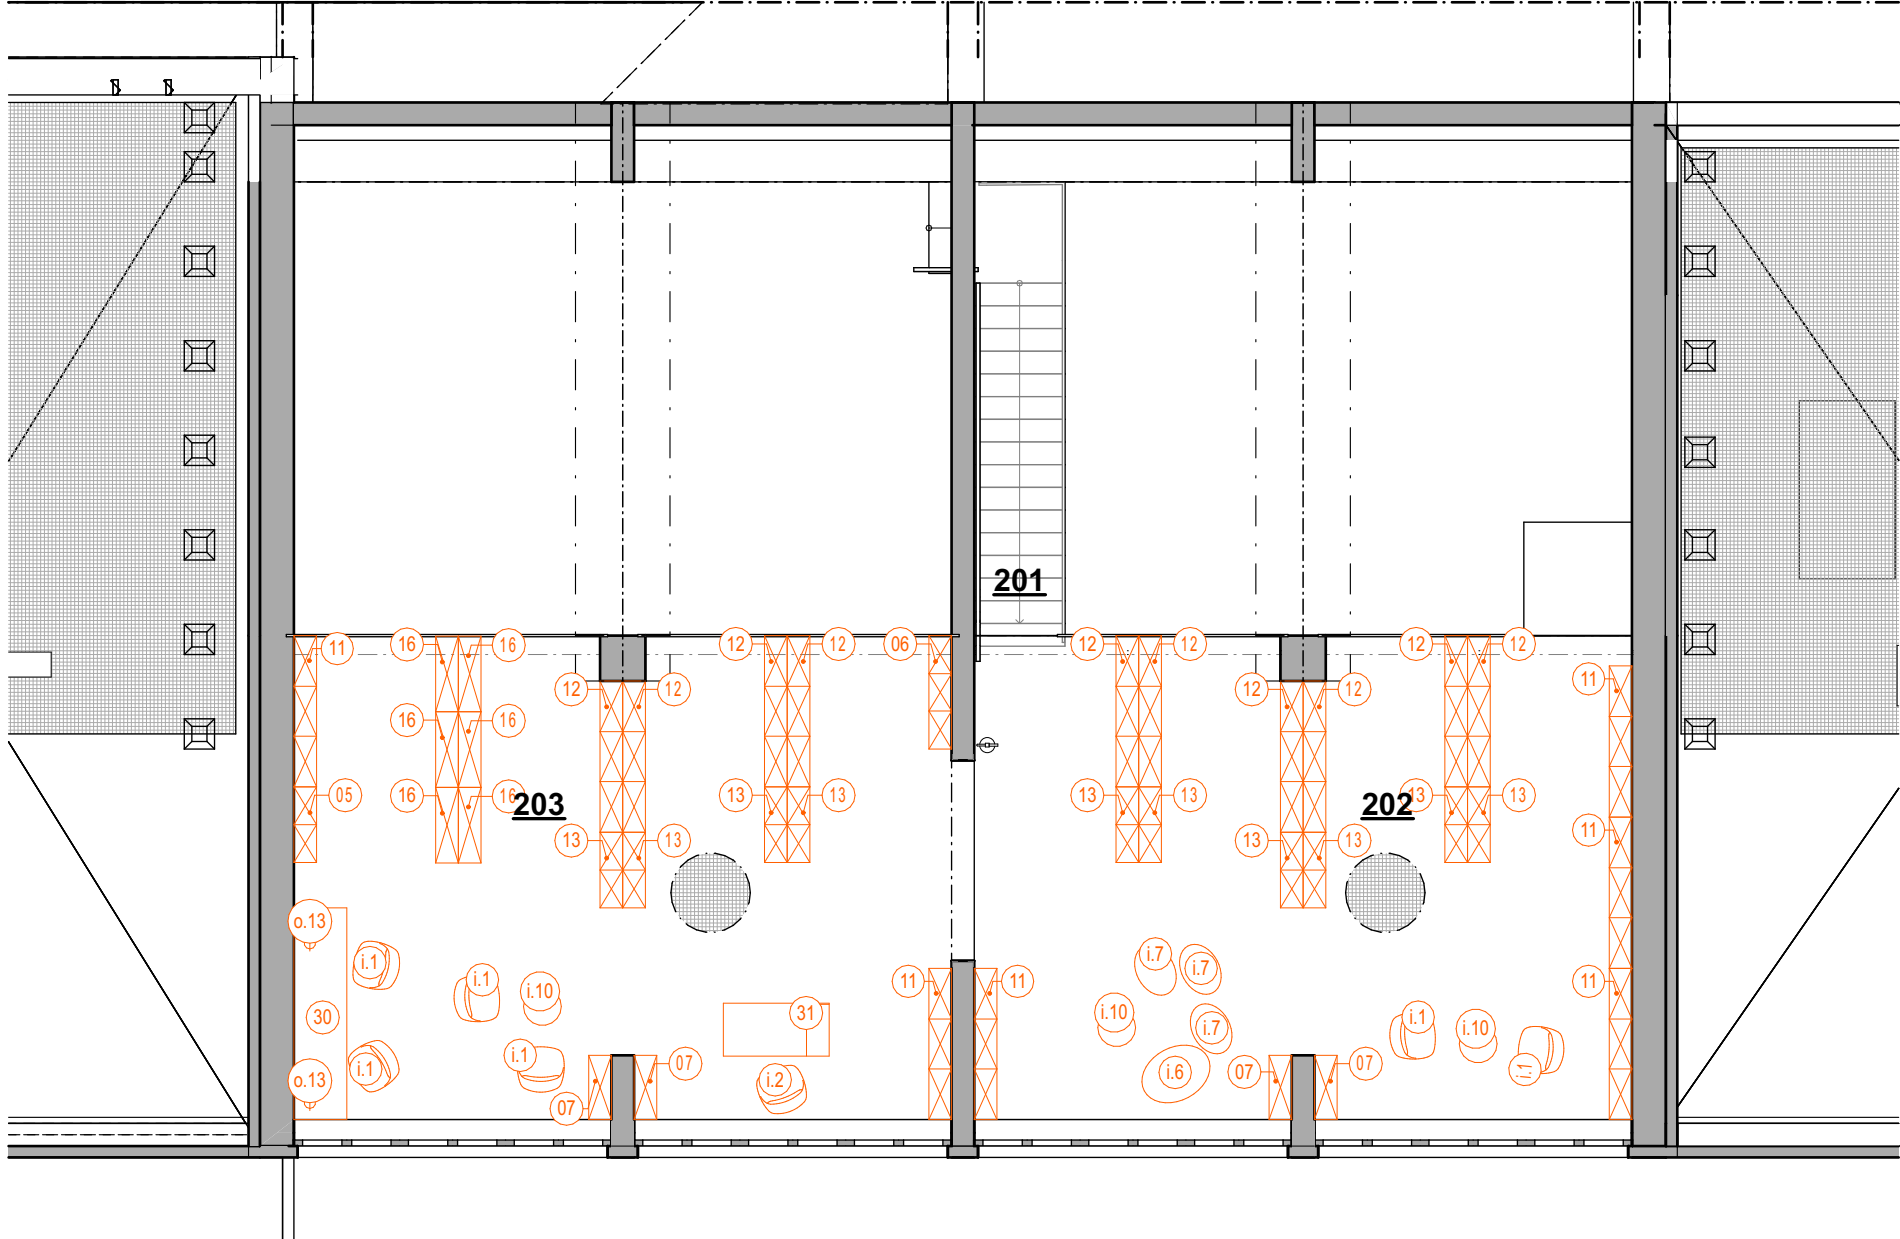

INTERIÉR KOMPLET 2NP

OZN	MÍSTNOST	KS	NÁZEV
05	203	1	REGÁL 1000x300x2106
06	203	1	REGÁL 1500x300x2106
07	202	2	REGÁL 850x300x2106
07	203	2	REGÁL 850x300x2106
11	202	4	REGÁL 2000x300x2106
11	203	2	REGÁL 2000x300x2106
12	202	6	REGÁL 2000x300x2106
12	203	4	REGÁL 2000x300x2106
13	202	6	REGÁL 1000x300x2106
13	203	4	REGÁL 1000x300x2106
16	203	6	REGÁL NA ČASOPISY
30	203	1	STŮL S PC
31	203	1	STŮL INFO BOD
i.1	202	2	ŽIDLE U PC
i.1	203	4	ŽIDLE U PC
i.2	203	1	KANCELÁŘSKÉ KŘESLO
i.6	202	1	SEDAČÍ JEDNOTKA
i.7	202	3	SEDAČÍ JEDNOTKA
i.10	202	2	STŮL
i.10	203	1	STŮL
o.13	203	2	STOLNÍ LAMPA

LEGENDA MÍSTNOSTÍ 2.NP

Č.M.	NÁZEV MÍSTNOSTI	PLOCHA [m2]
201	SCHODIŠŤOVÝ PROSTOR	7,20
202	ODDĚLENÍ - REGIONÁLNÍ LITERATURA	55,68
203	ODDĚLENÍ - ODBORNÁ LITERATURA	55,06
		117,94 m²

! JEDNÁ SE O REKONSTRUKCI, VEŠKERÉ ROZMĚRY NUTNO OVĚŘIT NA STAVBĚ
! TATO DOKUMENTACE NESLOUŽÍ K PROVEDENÍ STAVBY
! VEŠKERÁ PRÁVA VYHRAZENA, TATO DOKUMENTACE JE AUTORSKÝM DÍLEM A MŮŽE BÝT UŽITA VÝHRADNĚ K ÚČELU NA NÍ UVEDENÉMU A SMLUVNĚ DOHODNUTÉMU MEZI AUTOREM A OBJEDNATELEM

±0,000 = 1.NP

NÁZEV PROJEKTU
Rekonstrukce a přístavba městské knihovny ve Velkém Meziříčí

MÍSTO STAVBY
Poštovní 1392/22, 594 01 Velké Meziříčí
PARC. Č.: 1499/2; 1494/2; K.Ú.: Velké Meziříčí [779091]

INVESTOR
Město Velké Meziříčí
Radnická 29/1, 59401 Velké Meziříčí

OBJEKT

ČÁST PROJEKTU

VYBAVENÍ INTERIÉRU

D.1.4.12

NÁZEV


ČÍSLO

PŮDORYS 2.NP

D.1.4.12.3

RAZÍTKO/PODPIS

PARÉ

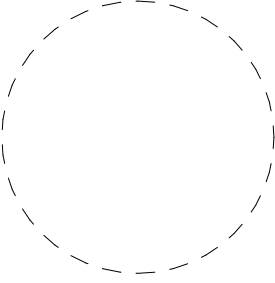

GARANT projekt s.r.o.

Staňkova 103/18, 602 00 Brno
IČ: 06722865, DIČ: CZ06722865
E-mail: info@garantprojekt.cz
mob.: 608 213 528
web: garantprojekt.cz

AUTORIZOVANÝ
PROJEKTANT

Ing. Jakub Karmazín,
č. autorizace 1006544

HLAVNÍ
INŽENÝR
PROJEKTU

Ing. Michal Novák

VYPRACOVAL

Bc. Markéta Barančíková

ČÍSLO ZAKÁZKY

DATUM

GP202210

07/2023

MĚŘÍTKO

STUPEŇ

1:100

DPS