


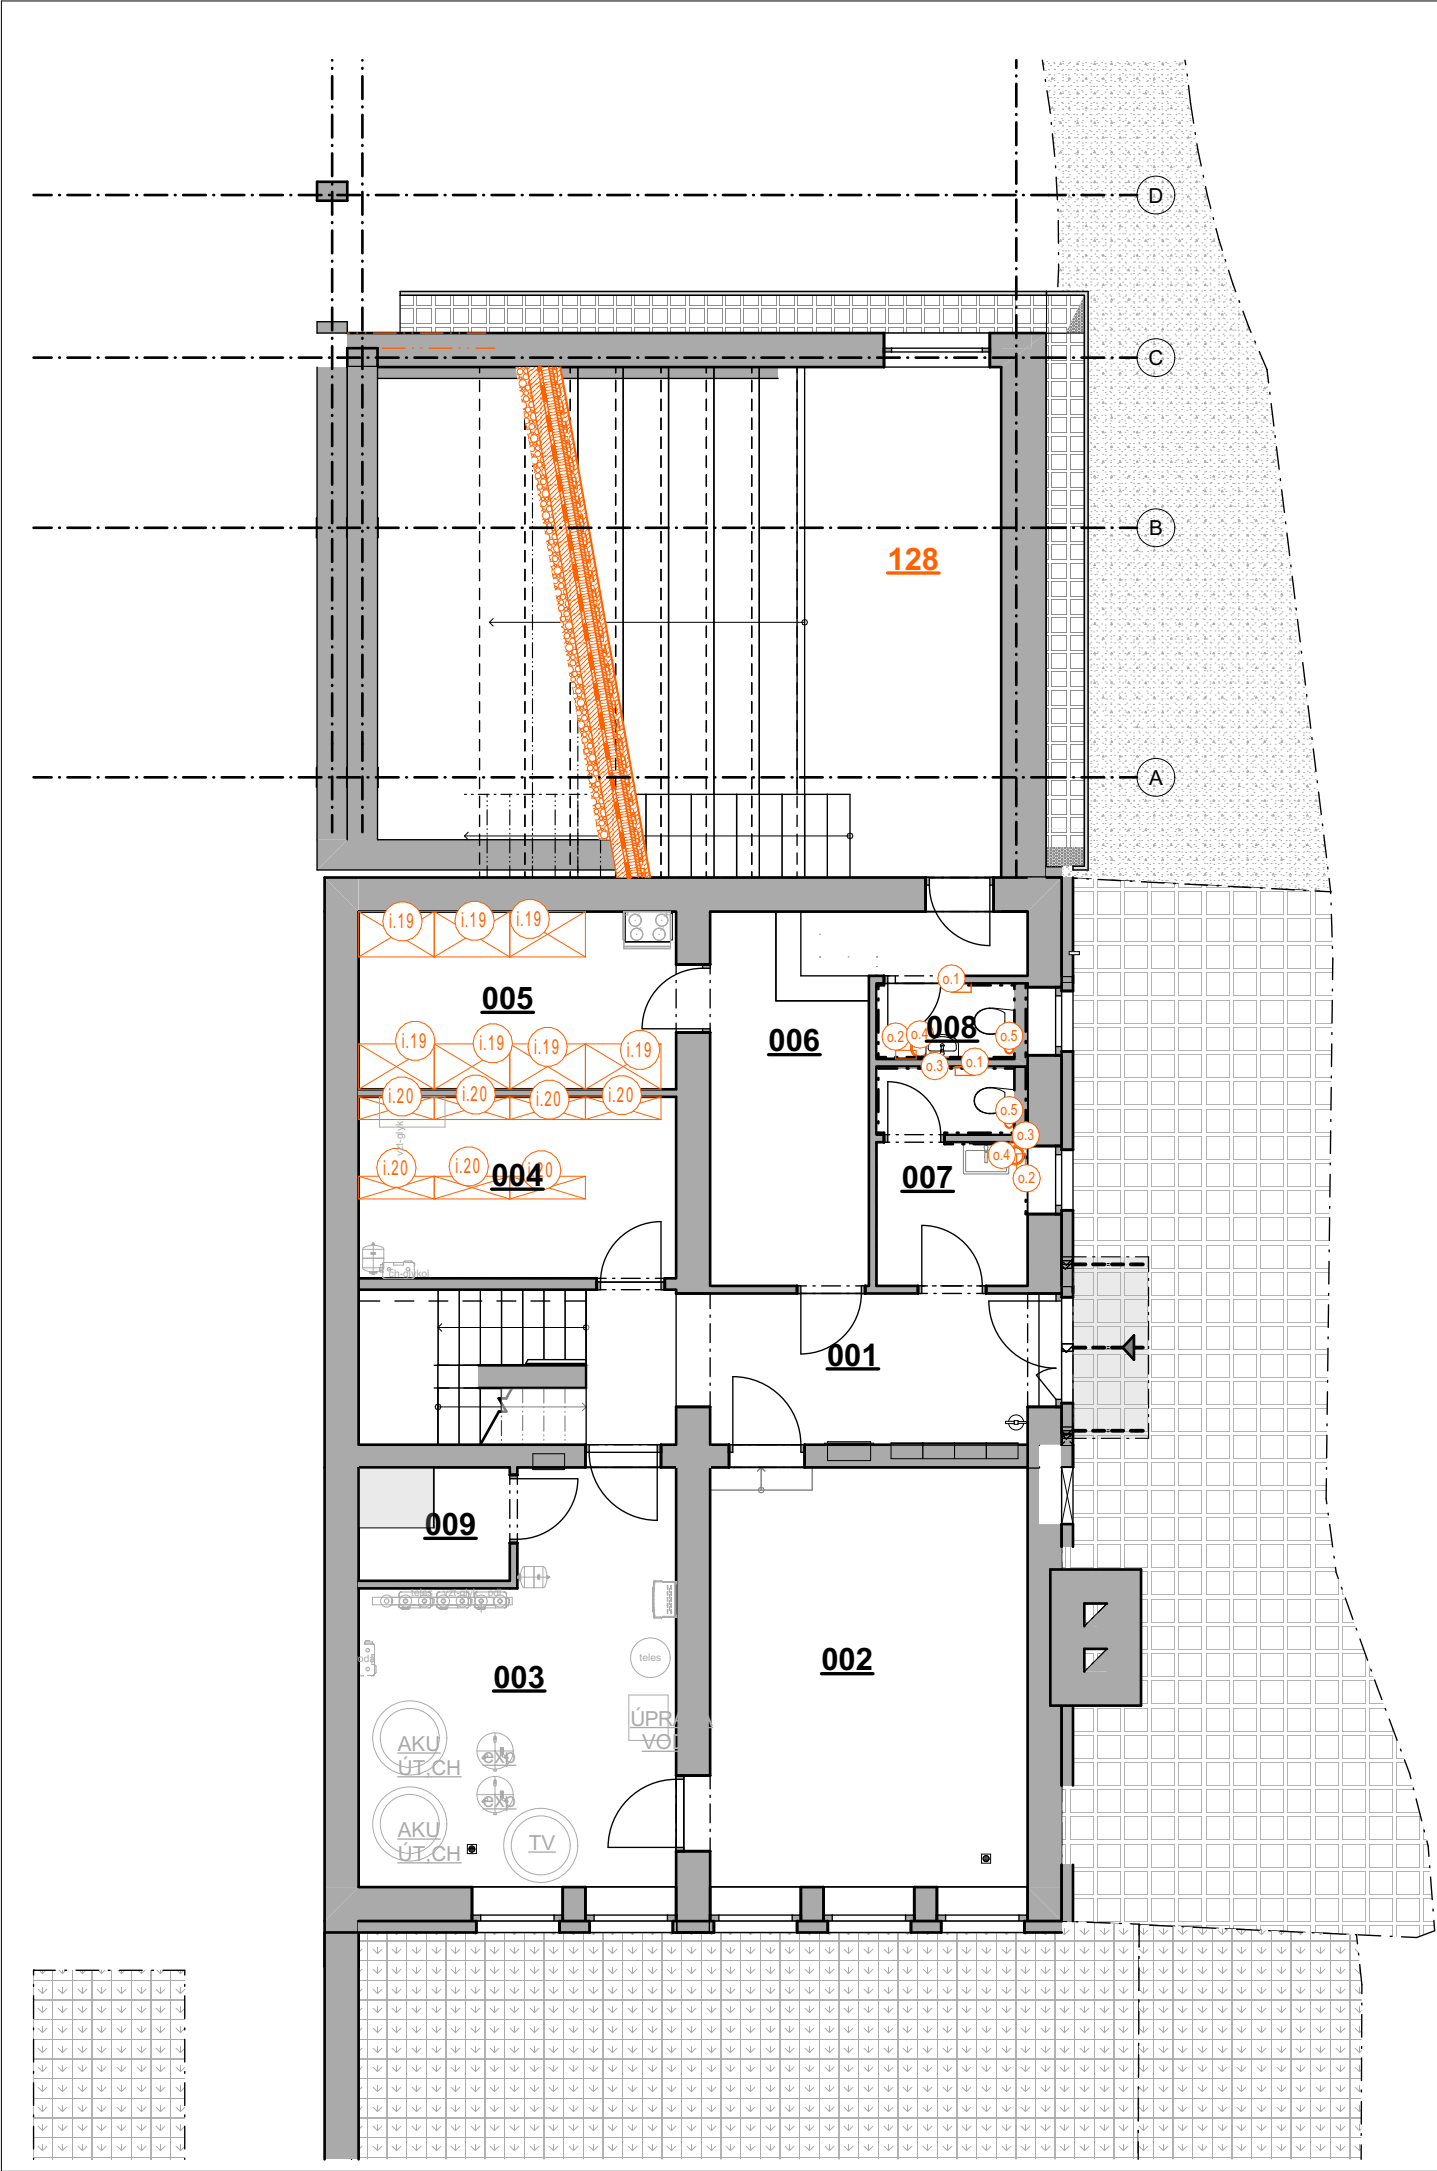

INTERIÉR KOMPLET 1PP

OZN	MÍSTNOST	KS	NÁZEV
i.19	005	7	KOVOVÝ REGÁL
i.20	004	7	REGÁL KOVOVÝ
o.1	007	1	ZÁSOBNÍK NA TOALETNÍ PAPIR
o.1	008	1	ZÁSOBNÍK NA TOALETNÍ PAPIR
o.2	007	1	ZÁSOBNÍK NA PAPIROVÉ UTĚRKY
o.2	008	1	ZÁSOBNÍK NA PAPIROVÉ UTĚRKY
o.3	007	1	NÁSTĚNNÝ ZÁSOBNÍK TEKUTÉHO MÝDLA
o.3	008	1	NÁSTĚNNÝ ZÁSOBNÍK TEKUTÉHO MÝDLA
o.4	007	1	NEREZOVÝ ODPADKOVÝ KOŠ
o.4	008	1	NEREZOVÝ ODPADKOVÝ KOŠ
o.5	007	1	NÁSTĚNNÝ WC ČISTIČ
o.5	008	1	NÁSTĚNNÝ WC ČISTIČ

LEGENDA MÍSTNOSTÍ 1.PP

Č.M.	NÁZEV MÍSTNOSTI	PLOCHA [m2]
001	CHODBA	12,35
002	SKLAD	23,55
003	TECHNICKÁ MÍSTNOST	19,95
004	SKLAD AKTIVIT	10,14
005	SKLAD - MALÁ POSLUCHÁRNA	9,87
006	CHODBA	12,18
007	WC S PŘEDSÍNÍ	5,68
008	WC	2,00
009	SERVER	3,00
		98,72 m²

! JEDNÁ SE O REKONSTRUKCI, VEŠKERÉ ROZMĚRY NUTNO OVĚŘIT NA STAVBĚ
! TATO DOKUMENTACE NESLOUŽÍ K PROVEDENÍ STAVBY
! VEŠKERÁ PRÁVA VYHRAZENA, TATO DOKUMENTACE JE AUTORSKÝM DÍLEM A MŮŽE BÝT UŽITA VÝHRADNĚ K ÚČELU NA NÍ UVEDENÉMU A SMLUVNĚ DOHODNUTÉMU MEZI AUTOREM A OBJEDNATELEM

±0,000 = 1.NP

NÁZEV PROJEKTU Rekonstrukce a přístavba městské knihovny ve Velkém Meziříčí	
MÍSTO STAVBY Poštovní 1392/22, 594 01 Velké Meziříčí PARC. Č.: 1499/2; 1494/2; K.Ú.: Velké Meziříčí [779091]	
INVESTOR Město Velké Meziříčí Radnická 29/1, 59401 Velké Meziříčí	
OBJEKT	
ČÁST PROJEKTU	D.1.4.12
VYBAVENÍ INTERIÉRU	
NÁZEV	ČÍSLO
PŮDORYS 1.PP	D.1.4.12.4

RAZÍTKO/PODPIS	PARÉ

 GARANT projekt s.r.o. Staňkova 103/18, 602 00 Brno IČ: 06722865, DIČ: CZ06722865 E-mail: info@garantprojekt.cz mob.: 608 213 528 web: garantprojekt.cz	
AUTORIZOVANÝ PROJEKTANT	Ing. Jakub Karmazín, č. autorizace 1006544
HLAVNÍ INŽENÝR PROJEKTU	Ing. Michal Novák
VYPRACOVAL	Bc. Markéta Barančíková
ČÍSLO ZAKÁZKY	DATUM
GP202210	07/2023
MĚŘÍTKO	STUPEŇ
1:100	DPS