
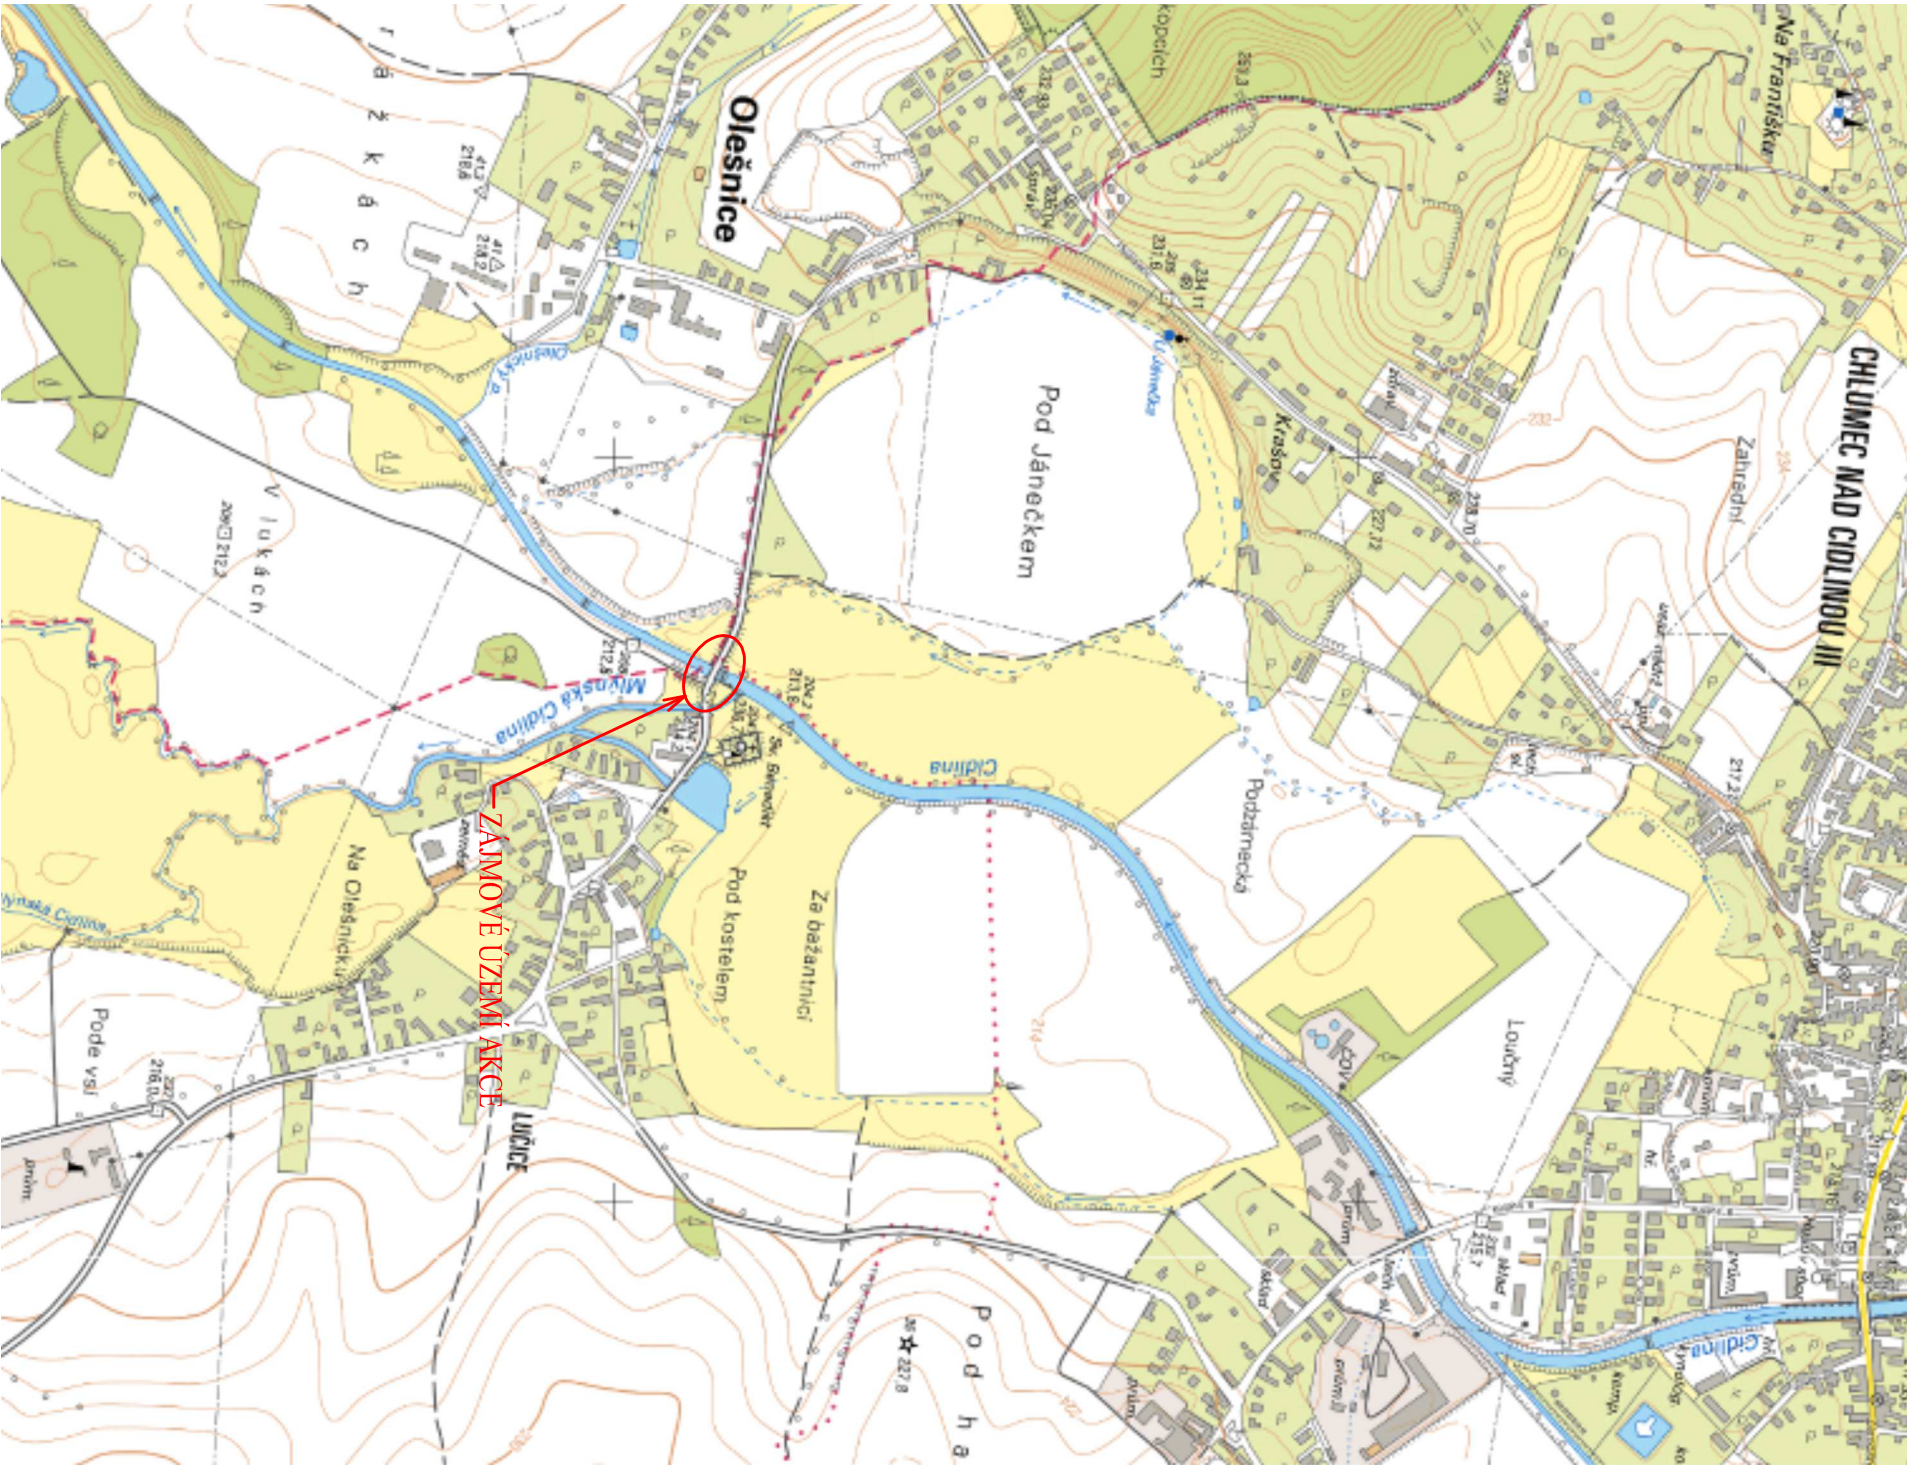


SITUAČNÍ VÝKRES ŠIRŠÍCH VZTAHŮ

k. ú. Lučice u Chlumce nad Cidlinou (688291)
KRALOVÉHRADECKÝ KRAJ

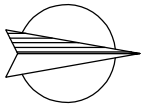

Kulhavý S.r.o.  email: info@kulhavy-sro.cz		HLAVNÍ PROJEKTANT:		Ing. Kulhavý	
		ZODPOVĚDNÝ PROJEKTANT:		Ing. Kulhavý	
		VYPRACOVAL:		Prudič, Dis.	
		TECHNICKÁ KONTROLA:		Ing. Kulhavý	
		INVESTOR:		Město Chlumec nad Cidlinou	
STUPEŇ PD:		KRAJ:		Královéhradecký	
DSP+PDPS		OBEC:		Lučice	
AKCE:		Č. ZAKÁZKY: 19007_4,5			
Projektová dokumentace na rekonstrukci tří mostů a jednoho propustku v Lučicích		DATUM:		4/2020	
		FORMÁT:		2xA4	
		MĚŘÍTKO:		1: 5000, 20 000	
OBJEKT: MOST PŘES CIDLINU		PARÉ:		Č. PŘÍLOHY:	
OBSAH:		C. 1			
SITUAČNÍ VÝKRES ŠIRŠÍCH VZTAHŮ					