

PŮDORYS

M 1:50

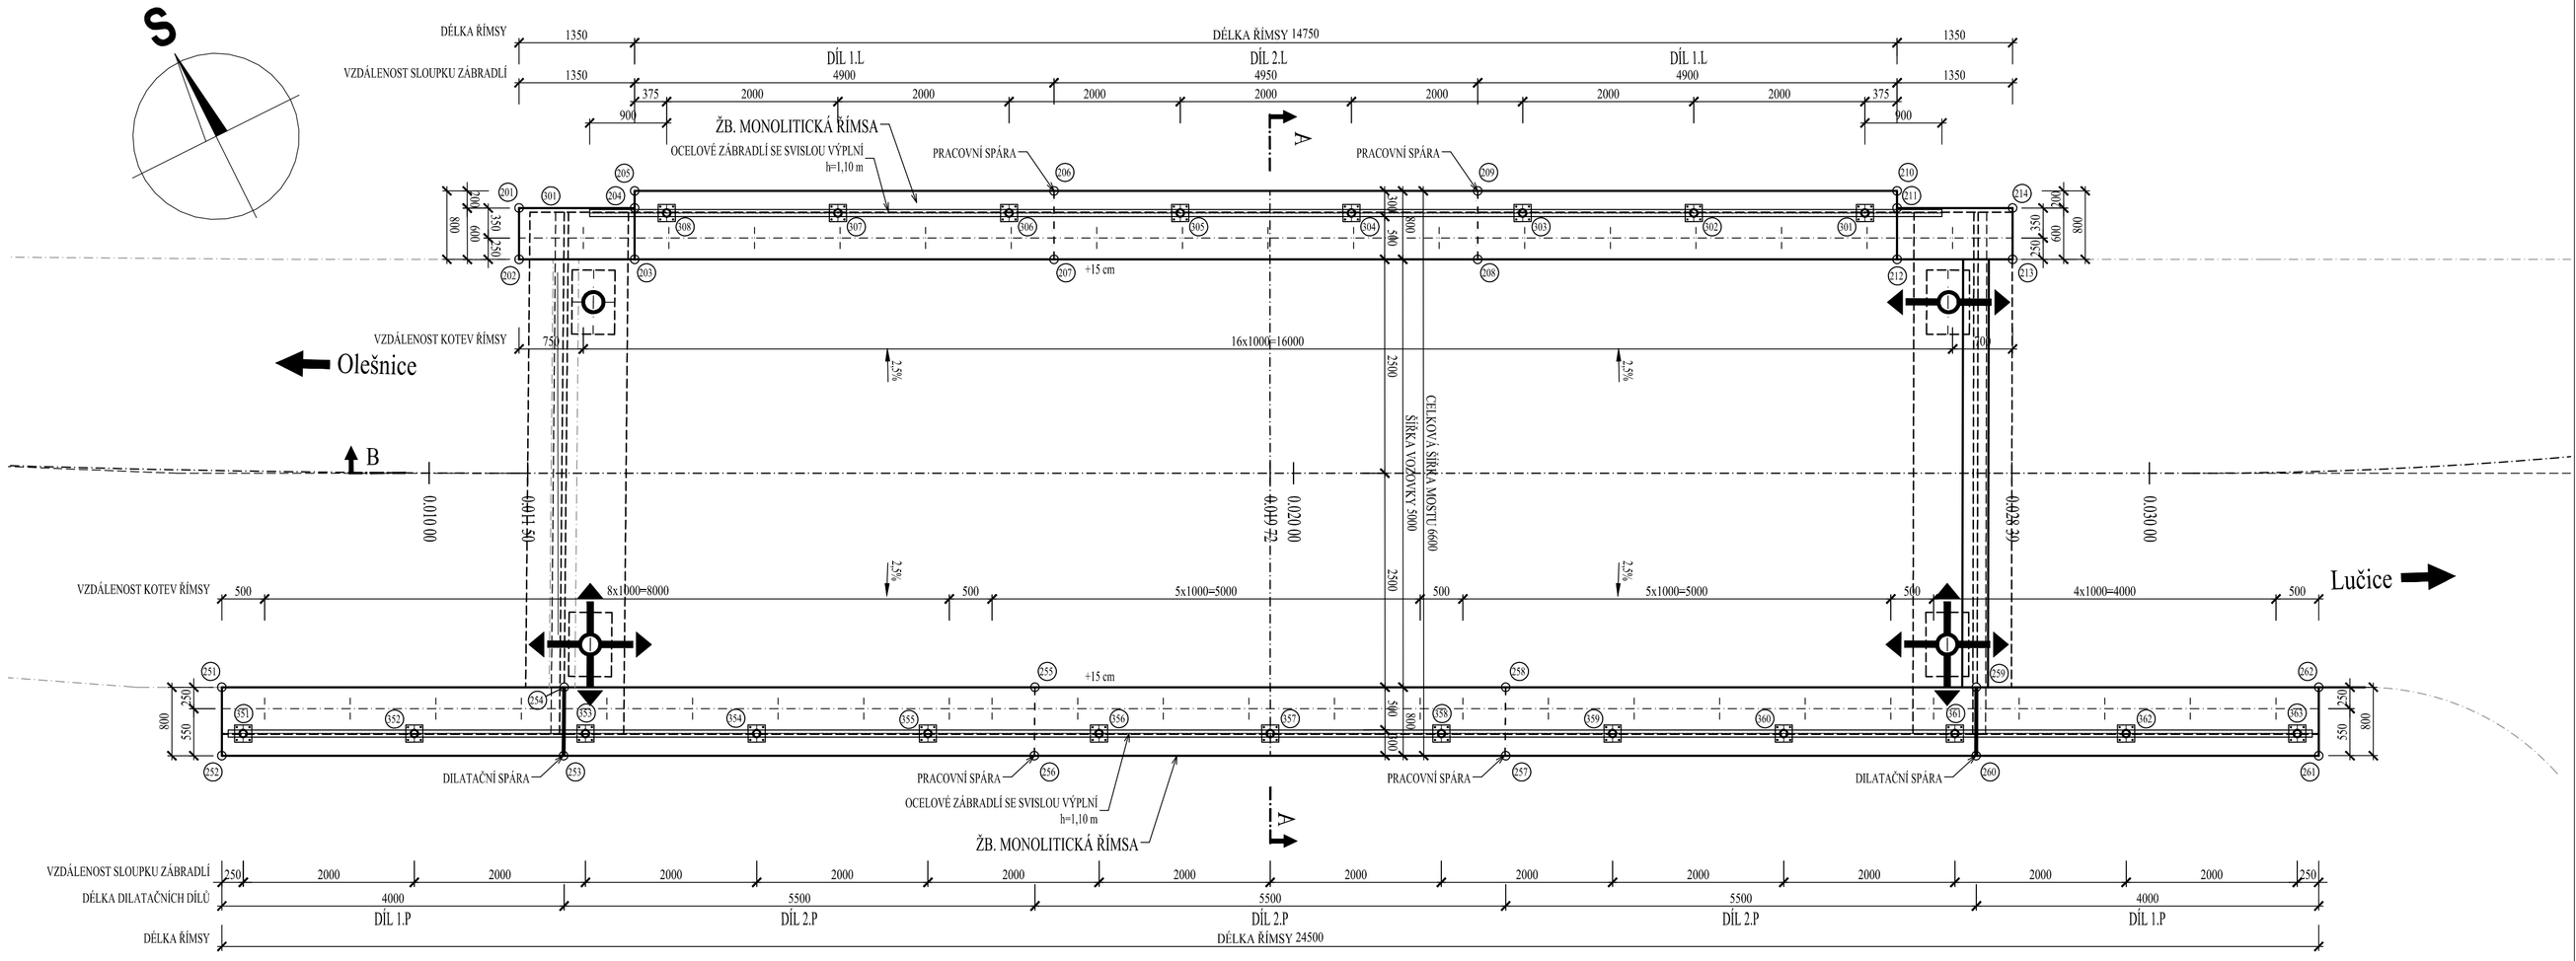

PŘÍČNÝ ŘEZ

M 1:25

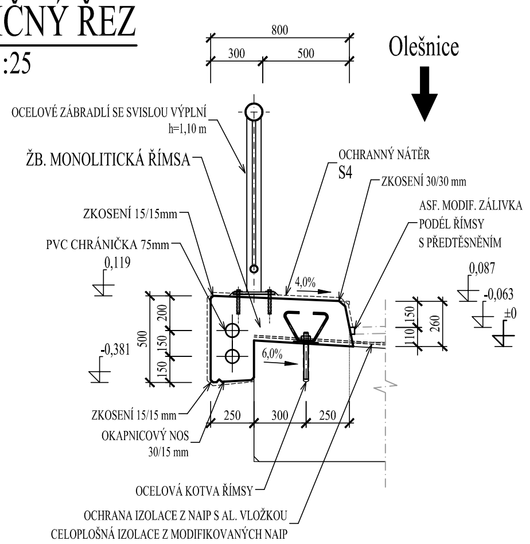

VYTYČOVANÉ BODY - LEVOSTRANNÁ ŘÍMSA

SOUŘADNÝ SYSTÉM S-JTSK

Č.BODU:	Y[m]	X[m]	POZNÁMKA
201	668717.757	1046858.324	
202	668718.024	1046858.861	
203	668716.816	1046859.463	
204	668716.548	1046858.926	
205	668716.459	1046858.747	
206	668712.072	1046860.930	
207	668712.429	1046861.646	
208	668707.997	1046863.851	
209	668707.641	1046863.135	
210	668703.254	1046865.318	
211	668703.343	1046865.497	
212	668703.610	1046866.034	
213	668702.402	1046866.635	
214	668702.134	1046866.098	

VYTYČOVANÉ BODY - PRAVOSTRANNÁ ŘÍMSA

SOUŘADNÝ SYSTÉM S-JTSK

Č.BODU:	Y[m]	X[m]	POZNÁMKA
251	668723.361	1046861.790	
252	668723.718	1046862.507	
253	668720.143	1046864.286	
254	668719.780	1046863.572	
255	668714.856	1046866.023	
256	668715.218	1046866.736	
257	668710.288	1046869.190	
258	668709.932	1046868.473	
259	668705.009	1046870.923	
260	668705.367	1046871.638	
261	668701.783	1046873.421	
262	668701.427	1046872.705	

VYTYČOVANÉ BODY - ZÁBRADLÍ NA L. ŘÍMSE

SOUŘADNÝ SYSTÉM S-JTSK

Č.BODU:	Y[m]	X[m]	POZNÁMKA
301	668703.705	1046865.382	
302	668705.496	1046864.491	
303	668707.286	1046863.600	
304	668709.077	1046862.709	
305	668710.867	1046861.818	
306	668712.658	1046860.927	
307	668714.448	1046860.036	
308	668716.239	1046859.145	

VYTYČOVANÉ BODY - ZÁBRADLÍ NA P. ŘÍMSE

SOUŘADNÝ SYSTÉM S-JTSK

Č.BODU:	Y[m]	X[m]	POZNÁMKA
351	668723.379	1046862.386	
352	668721.589	1046863.277	
353	668719.798	1046864.168	
354	668718.008	1046865.059	
355	668716.217	1046865.950	
356	668714.427	1046866.841	
357	668712.636	1046867.732	
358	668710.846	1046868.623	
359	668709.055	1046869.514	
360	668707.264	1046870.405	
361	668705.474	1046871.296	
362	668703.683	1046872.187	
363	668701.893	1046873.078	

PŘESNOST VYTYČENÍ A PŘÍPUSTNÉ ODCHYLKY JSOU DÁNY:

ČSN 73 04 22
ČSN 01 34 19
TKP KAPITOLA 1., PŘÍLOHA č.9
TKP KAPITOLA 16, 18. A DALŠÍ SOUVISEJÍCÍ.

TŘÍDY PŘESNOSTI:

KONSTRUKČNÍ ČÁST MOSTU:
- SVRŠEK MOSTU, PŘEDPJATÉ KONSTRUKCE, BLOKY POD LOŽISKA — TŘÍDA 9

TOLERANCE ROVNOSTI:

VZTAŽNÁ DÉLKA [m]	2	4	8	10
TOLERANCE V mm (OBECNÁ HODNOTA)	10	15	20	25
TOLERANCE V mm (ŘÍMSY, ZÁBRADLÍ A OBRUBNÍKY)	6	10	12	15

MEZNÍ ODCHYLKY SVISLÝCH PLOCH:

VÝŠKA	H
MEZNÍ ODCHYLKA (mm) VIDITELNÝCH PLOCH A HRAN OBECNĚ	H/300
MEZNÍ ODCHYLKA (mm) NEVIDITELNÝCH PLOCH A HRAN	H/200

PŘÍPUSTNÉ ODCHYLKY:

ŘÍMSA
- POLOHOVÁ ODCHYLKA ±20mm
- VÝŠKOVÁ ODCHYLKA ±10mm
- ROVINATOST POVRCHU N.K. PŘI MĚŘENÍ NA 2,0m LATI MAX.5mm

1. ZNAČENÍ BETONŮ

OZNAČENÍ BETONŮ JE V DOK. PROVEDENO PODLE ČSN EN 206 - 1, VČETNĚ AGRESIVITY PROSTŘEDÍ.
TATO OZNAČENÍ JE ROZHODUJÍCÍ PRO STANOVENÍ TRVANLIVOSTI A ODOLNOSTI.

2. ÚPRAVA POVRCHŮ

POVRCHOVÁ ÚPRAVA BETONOVÝCH KONSTRUKCÍ BUDE PROVEDENA DLE NÍŽE UVEDENÝCH POPISŮ:

- Aa - VEŠKERÉ NEVIDITELNÉ PLOCHY
- Cd - VIDITELNÉ PLOCHY (ODRAZNÁ ČÁST ŘÍMSY A CHODNÍKU)
- Bd - VIDITELNÉ PLOCHY (VIDITELNÉ PLOCHY BOKORYSŮ ŘÍMS A CHODNÍKU)
- De - ZDRSNĚNÝ POVRCH - STRIÁŽ (POVRCH ŘÍMSY A CHODNÍKU)

KATEGORIE POVRCHOVÉ ÚPRAVY BETONOVÝCH KONSTRUKCÍ:
Podle použitého bednícího materiálu:
A - nehoblovaná prkna na sraz (převážně nepohledové plochy)
B - hoblovaná prkna na polodrážku
C - překližka nebo ocelová bednění
D - speciální druhy bednění (přesádrový beton, reliéfový pohledový beton apod.)

Podle kvality povrchu:
a - povrchové drobné vady - po odbedněné odstranit drobné odštěpky, upravit dřevěným hladítkem
b - povrch upravený bruskou (karborundovou) stěrkou při použití malého množství kvalitní malty, čímž se vytvoří jednotný a jednobarevný povrch
c - jakkoli drsný povrch upravený tak, aby byla vidět struktura betonu (např.: pemrlování nebo otryskání, torkterování nejméně 21 dní starého betonu)
d - povrch nevyžaduje další úpravy
e - povrch se zvláštní úpravou podle individuálního požadavku dokumentace nebo požadavku stavebního dozoru.

NAVRŽENÉ BETONY:

ŽB. MONOLITICKÁ ŘÍMSA	C35/45-XF4,XD3

NAVRŽENÁ VÝZTUŽ:

OZNAČENÍ DLE ČSN 42 0139	B 500B
OZNAČENÍ DLE ČSN 73 6206	10505 (R)

KRYTÍ BETONÁŘSKÉ VÝZTUŽE: DLE ČSN EN 1992-2, 1991-1-1

MINIMÁLNÍ KRYCÍ VRSTVA	55 mm
NOMINÁLNÍ KRYCÍ VRSTVA	65 mm

KUBATURA BETONU :			
KONSTRUKCE:	BETON: DLE ČSN EN 206-1	KUBATURA:	JEDNOTKA:
LEVOSTRANNÁ ŘÍMSA	C35/45-XF4,XD3	4,5	m3
PRAVOSTRANNÁ ŘÍMSA	C35/45-XF4,XD3	6,5	m3

Kulhavý s.r.o.
email: info@kulhavy-sro.cz

HLAVNÍ PROJEKTANT:	Ing. Kulhavý		
ZODPOVĚDNÝ PROJEKTANT:	Ing. Kulhavý		
VYPRACOVAL:	Prudič, Dis.		
TECHNICKÁ KONTROLA:	Ing. Kulhavý		
INVESTOR: Město Chlumec nad Cidlinou			
STUPEŇ PD: DSP+PDPS	KRAJ: Královéhradecký		
	OBEC: Lučice		

AKCE:
Projektová dokumentace na rekonstrukci tří mostů a jednoho propustku v Lučicích

OBJEKT: MOST PŘES CIDLINU

OBSAH:
TVAR ŘÍMS

Č. ZAKÁZKY:	19007_4,5
DATUM:	4/2020
FORMÁT:	6xA4
MĚŘÍTKO:	1: 50, 25
PARÉ:	Č. PŘÍLOHY: D. 2.7