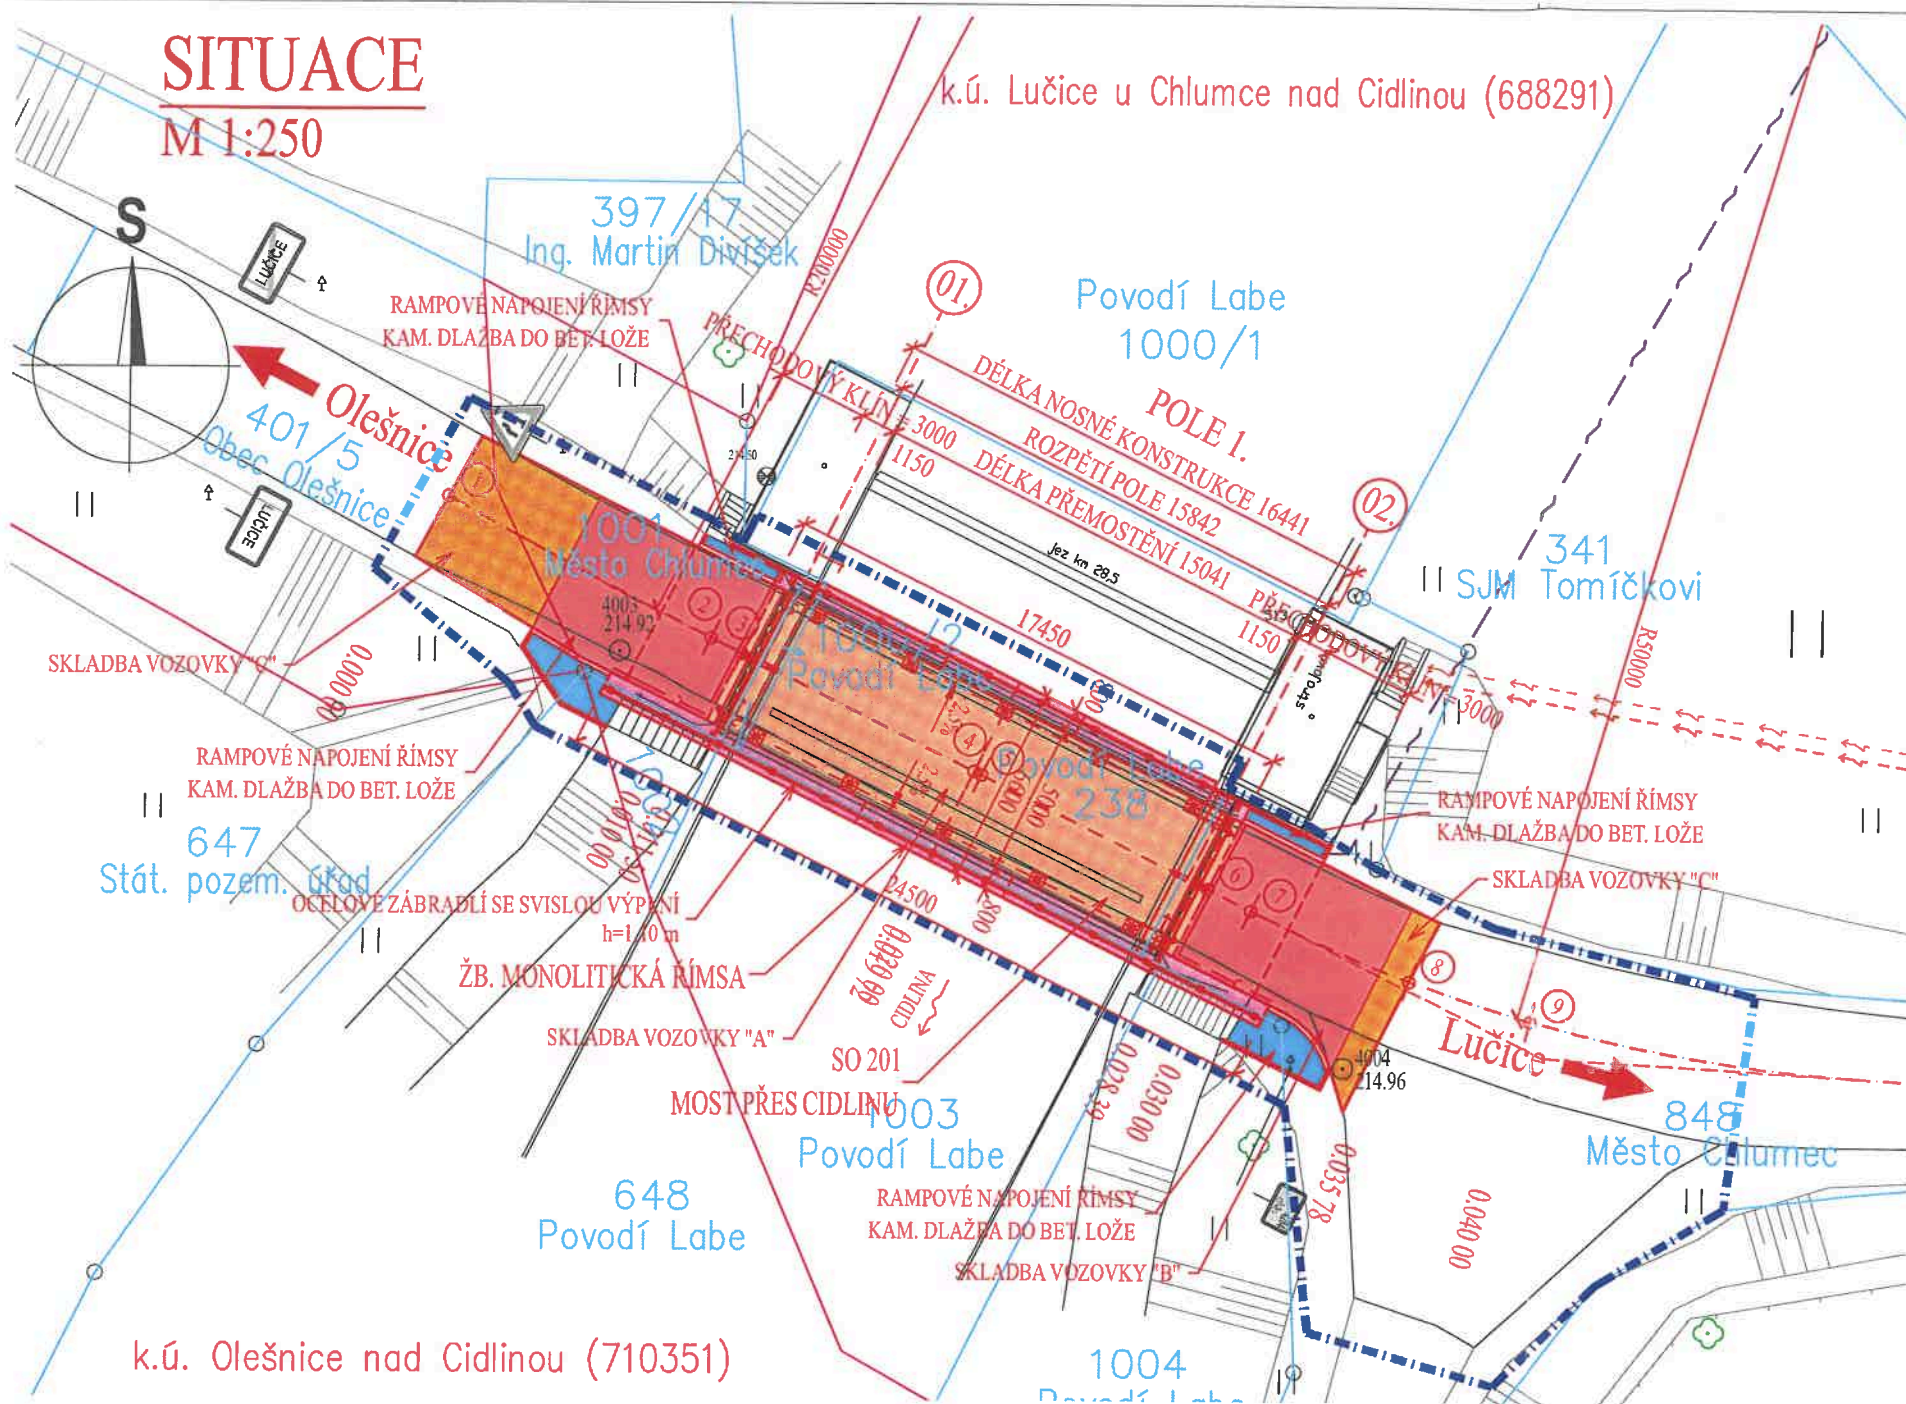


SITUACE

M 1:250



SKLADBA VOZOVKY "A":

KONSTRUKCE VOZOVKY NA MOSTĚ

DLE TP 170: (D1-N-8, TDZ VI, PIII)

- ASFALTOVÝ BETON PRO OBRUSNÉ VRSTVY
- SPOJ. POSTŘÍK Z MODIF. KATIONAKTIVNI ASF. EMULZE
- ASFALTOVÝ BETON PRO PODKLADNÍ VRSTVY
- SPOJ. POSTŘÍK Z MODIF. KATIONAKTIVNI ASF. EMULZE
- LITÝ ASFALT (OCHRANNÁ VRSTVA)
- CELOPLOŠNÁ IZOLACE Z MODIFIKOVANÝCH NAIP
- PEČETÍČÍ VRSTVA
- NOSNÁ KONSTRUKCE

ACO 11	TL= 40 mm	(ČSN EN 13108-1:2008)
PS-EP	0.2 kg/m ²	(ČSN 736129)
ACP 16+	TL= 50 mm	(ČSN EN 13108-1:2008)
PS-EP	0.2 kg/m ²	(ČSN 736129)
MA 11	TL= 35 mm	(ČSN EN 13108-1:2007)
I.	TL= 5 mm	
P	TL= - mm	

CELKEM

TL=130 mm

SKLADBA VOZOVKY "B":

KONSTRUKCE VOZOVKY

DLE TP 170: (D1-N-8, TDZ VI, PIII)

- ASFALTOVÝ BETON OBRUSNÉ VRSTVY
- SPOJOVACÍ POSTŘÍK ASFALT. EMULZÍ
- ASFALTOVÝ BETON PRO PODKLADNÍ VRSTVY
- INFILTRAČNÍ POSTŘÍK ASFALT. EMULZÍ
- STABILIZACE CEMENTEM
- ŠTĚRKODRŮ 0-63

ACO 11	TL= 40 mm	(ČSN EN 13108-1:2008)
PS-EP	0.2 kg/m ²	(ČSN 736129)
ACP 16+	TL= 50 mm	(ČSN EN 13108-1:2008)
PI-EP	1.0 kg/m ²	(ČSN 736129)
SC C 8/10	TL=120 mm	(ČSN EN 14227-1) 50 MPa
ŠDA	TL=150 mm	(ČSN EN 13242+A1) 30 MPa

CELKEM

TL=360 mm

SKLADBA VOZOVKY "C":

KONSTRUKCE VOZOVKY

DLE TP 170: (D1-N-8, TDZ VI, PIII)

- ASFALTOVÝ BETON OBRUSNÉ VRSTVY
- SPOJOVACÍ POSTŘÍK ASFALT. EMULZÍ
- ASFALTOVÝ BETON PRO PODKLADNÍ VRSTVY
- INFILTRAČNÍ POSTŘÍK ASFALT. EMULZÍ
- OČIŠTĚNÍ POVRCHU
- FRÉZOVÁNÍ CELOPLOŠNĚ

ACO 11	TL= 40 mm	(ČSN EN 13108-1:2008)
PS-EP	0.2 kg/m ²	(ČSN 736129)
ACP 16+	TL= 50 mm	(ČSN EN 13108-1:2008)
PI-EP	1.0 kg/m ²	(ČSN 736129)

CELKEM

TL=90 mm

VYTYČOVANÉ BODY - OSA KOMUNIKACE

SOUŘADNÝ SYSTÉM S-JTSK

Č.BODU:	Y[m]	X[m]	POZNÁMKA
1	668728.815	1046855.974	
2	668720.077	1046860.629	
3	668719.049	1046861.144	
4	668711.283	1046865.010	
5	668711.038	1046865.130	
6	668703.523	1046868.870	
7	668702.085	1046869.585	
8	668696.798	1046871.906	
9	668692.783	1046873.212	

SEZNAM STAVEBNÍCH OBJEKTŮ:

- SO 182 DOPRAVNĚ INŽENÝRSKÉ OPATŘENÍ
- SO 201 MOST EV. Č. 31814-1

LEGENDA POVRCHŮ:

- STÁVAJÍCÍ KONSTRUKCE
- NOVÁ KONSTRUKCE
- KONSTRUKCE VOZOVKY NA MOSTĚ - SKLADBA "A"
- KOMPLETNÍ KONSTRUKCE VOZOVKY - SKLADBA "B"
- ASFALTOVÝ KRYT - SKLADBA "C"
- KONSTRUKCE CHODNÍKU A ŘÍMSY Z BETONU
- ZPEVNĚNÍ KAMENNOU DLAŽBOU A KAMENNOU ROVNANINOU DO BETONU

LEGENDA STÁVAJÍCÍCH INŽENÝRSKÝCH SÍTÍ:

- ČESKÁ TELEKOMUNIKAČNÍ INFRASTRUKTURA a.s. - CETIN
- ELEKTRICKÉ VEDENÍ NN NADZEMNÍ - ČEZ DISTRIBUCE a.s.
- OSVĚTLENÍ - ELTOD

LEGENDA - STÁVAJÍCÍ STAV:

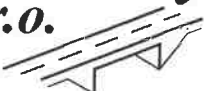
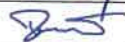
- STÁVAJÍCÍ STAV
- HRANICE PARCEL DLE KATASTRÁLNÍ MAPY
- ROZHRANÍ KATASTRÁLNÍCH ÚZEMÍ DLE KATASTRÁLNÍ MAPY
- PARCELNÍ ČÍSLO DLE KATASTRÁLNÍ MAPY
- STÁVAJÍCÍ ZELEN

LEGENDA - NAVRHOVANÝ STAV:

- NAVRHOVANÝ STAV
- OBVOD STAVENÍSTĚ

POZNÁMKA:

- PŘESNOST VYTYČENÍ A PŘÍPUSTNÉ ODCHYLKY JSOU DÁNY:
- ČSN 73 04 22
- ČSN 01 34 19
- TKP KAPITOLA 1., PŘÍLOHA 8.9
- TKP KAPITOLA 18. A SOUVISEJÍCÍ

Kulhavý S.r.o.  email: info@kulhavy-sro.cz	HLAVNÍ PROJEKTANT:	Ing. Kulhavý			
	ZODPOVĚDNÝ PROJEKTANT:	Ing. Kulhavý			
	VYPRACOVAL:	Prudič, Dis.			
	TECHNICKÁ KONTROLA:	Ing. Kulhavý			
	INVESTOR:	Město Chlumec nad Cidlinou			
STUPEŇ PD:	KRAJ:	Královéhradecký			
DSP+PDPS	OBEC:	Lučice			
AKCE:	Projektová dokumentace na rekonstrukci tří mostů a jednoho propustku v Lučicích			Č. ZAKÁZKY:	19007_4,5
OBJEKT: MOST PŘES CIDLINU				DATUM:	4/2020
OBSAH:	KOORDINAČNÍ SITUAČNÍ VÝKRES			FORMÁT:	2xA4
				MĚŘÍTKO:	1: 250
				PARÉ:	Č. PŘÍLOHY:
				6	C. 3.