


M 1:500

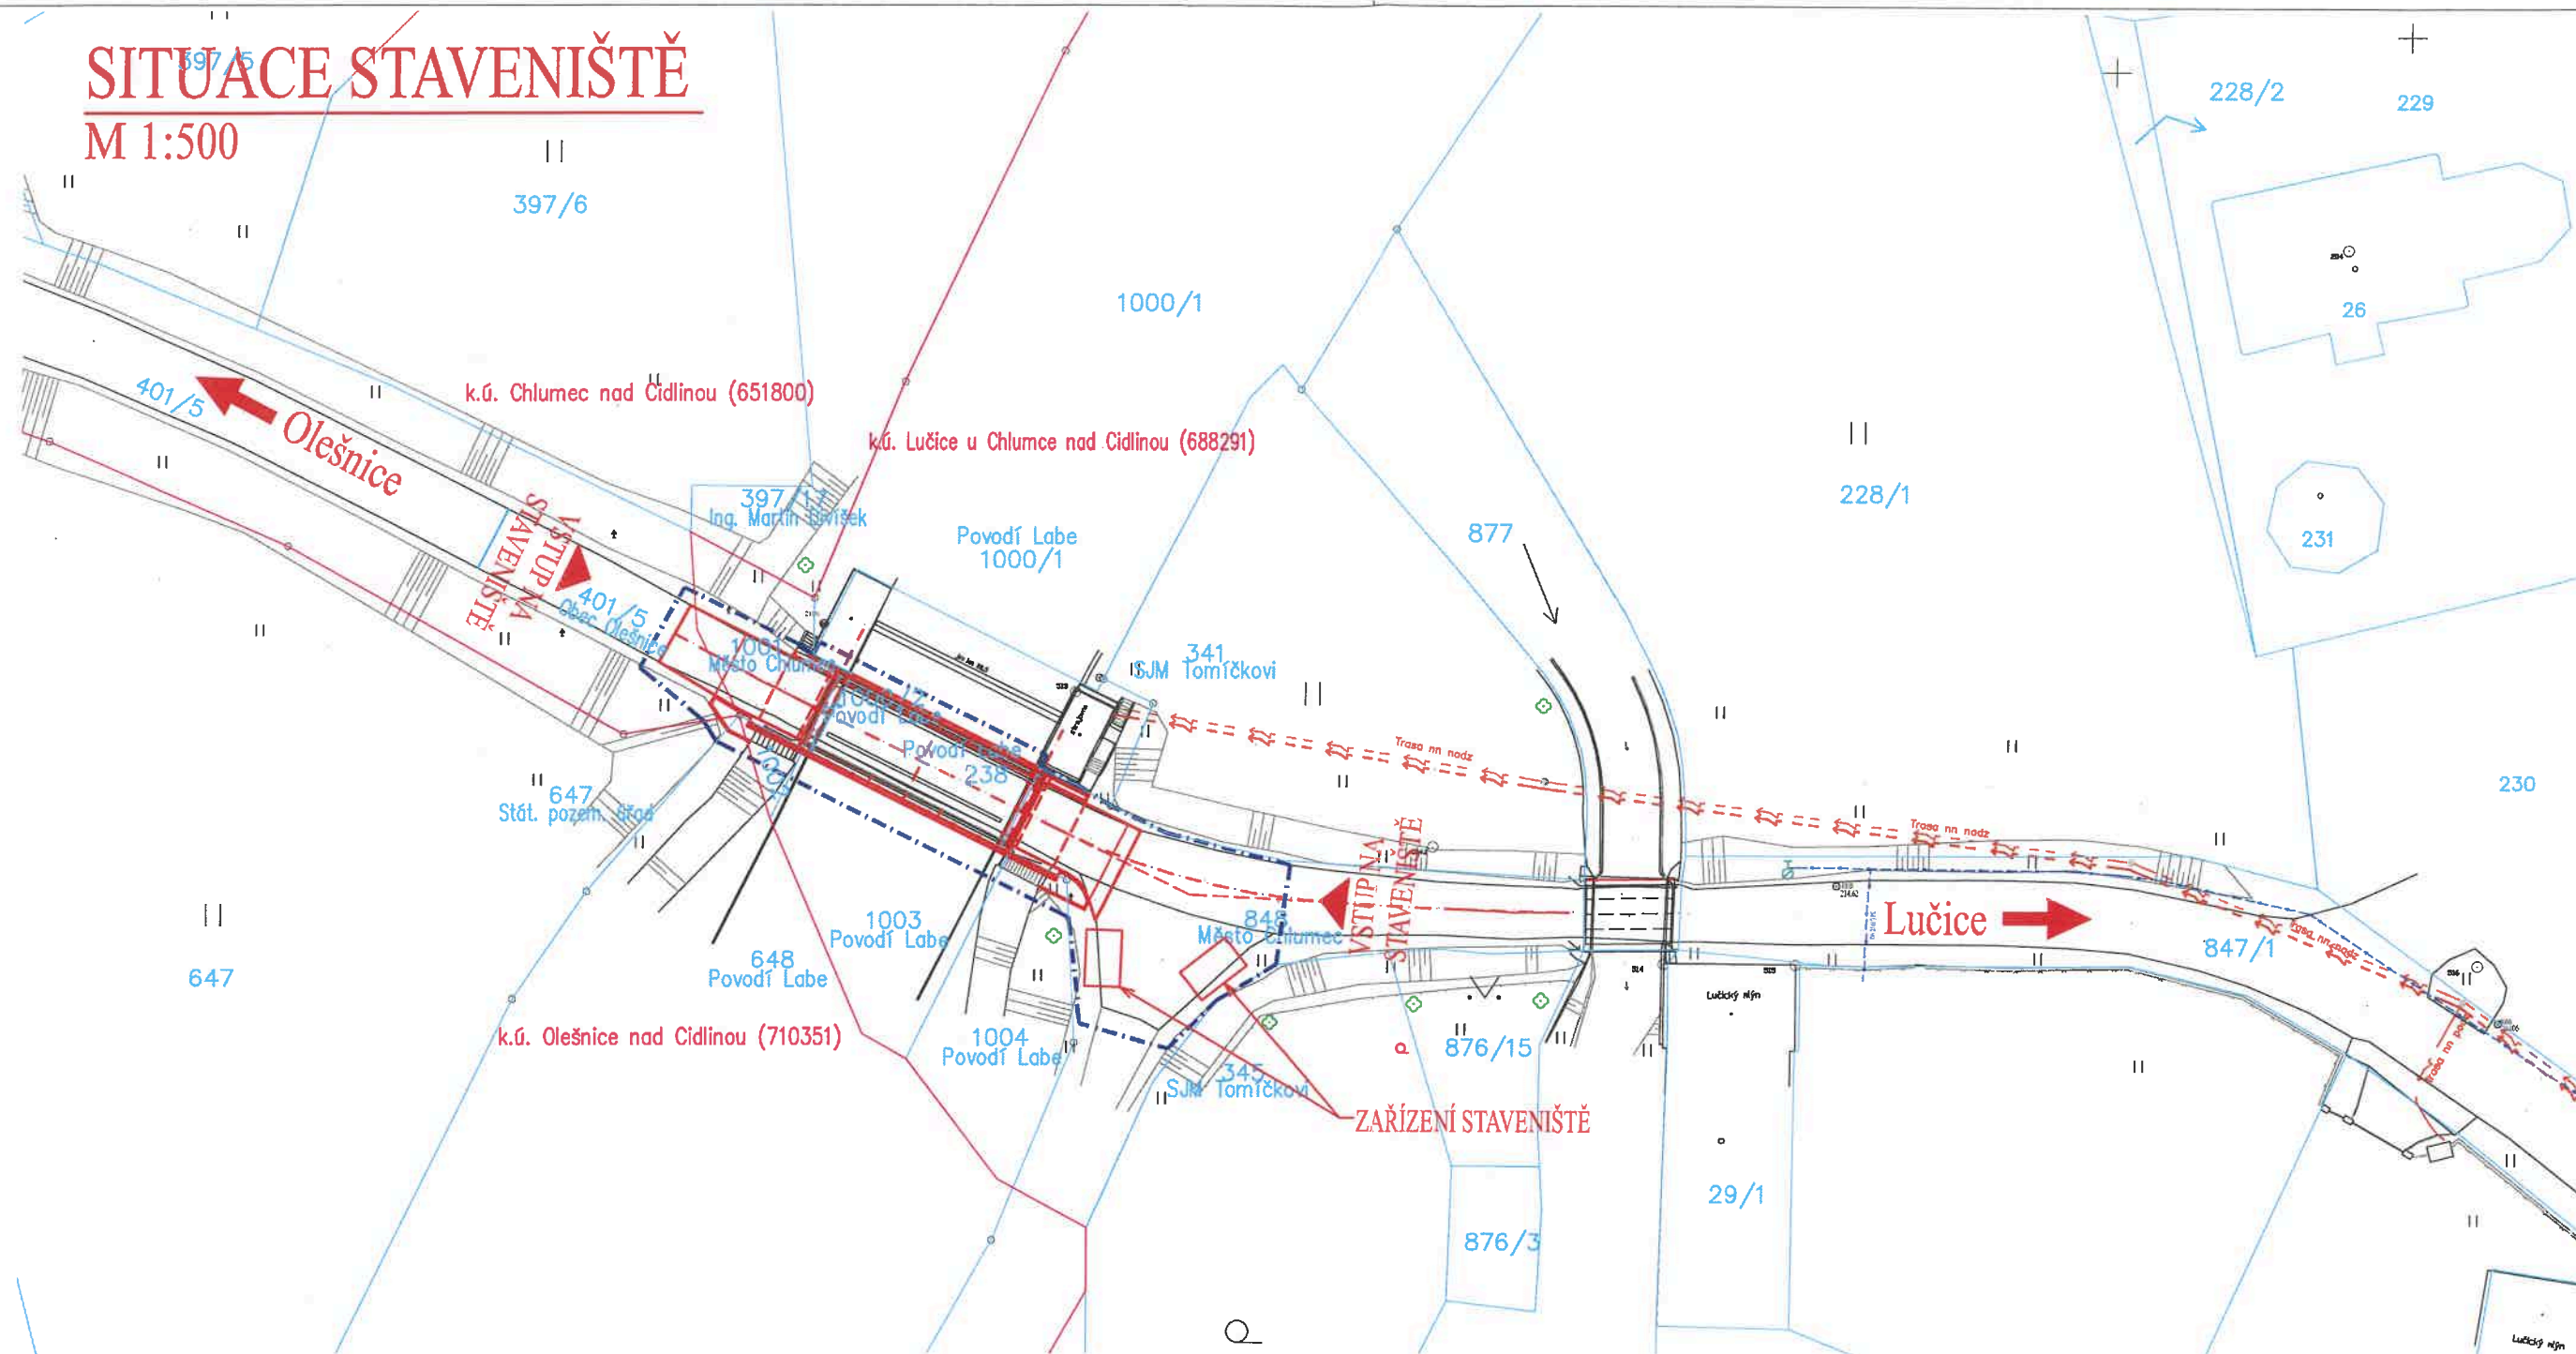

☐ STÁVAJÍCÍ KONSTRUKCE
☐ NOVÁ KONSTRUKCE

 ČESKÁ TELEKOMUNIKAČNÍ INFRASTRUKTURA a.s. - CETIN
 ELEKTRICKÉ VEDENÍ NN NADZEMNÍ - ČEZ DISTRIBUCE a.s.
 OSVĚTĚLENÍ - ELTODO

	STÁVAJÍCÍ STAV
	HRANICE PARCEL DLE KATASTRÁLNÍ MAPY
	ROZHRANÍ KATASTRÁLNÍCH ÚZEMÍ DLE KATASTRÁLNÍ MAPY
	PARCELNÍ ČÍSLO DLE KATASTRÁLNÍ MAPY
	STÁVAJÍCÍ ZELENĚ

NAVRHOVANÝ STAV
OBVOD STAVENIŠTĚ

Kulhavý S.r.o.  email: info@kulhavy-sro.cz	HLAVNÍ PROJEKTANT:	Ing. Kulhavý		
	ZODPOVĚDNÝ PROJEKTANT:	Ing. Kulhavý		
	VYPRACOVAL:	Prudič, Dis.		
	TECHNICKÁ KONTROLA:	Ing. Kulhavý		
	INVESTOR: Město Chlumec nad Cidlinou			
STUPĚŇ PD: DSP+PDPS	KRAJ:	Královéhradecký		
	OBEC:	Lučice		
AKCE:				
Projektová dokumentace na rekonstrukci tří mostů a jednoho propustku v Lučicích				
OBJEKT: MOST PŘES CIDLINU				
OBSAH:				
SITUACE STAVENIŠTĚ				
			Č. ZAKÁZKY:	19007_4,5
			DATUM:	4/2020
			FORMÁT:	2xA4
			MĚŘÍTKO:	1: 250
			PARÉ:	Č. PŘÍLOHY:
			6	C. 4.