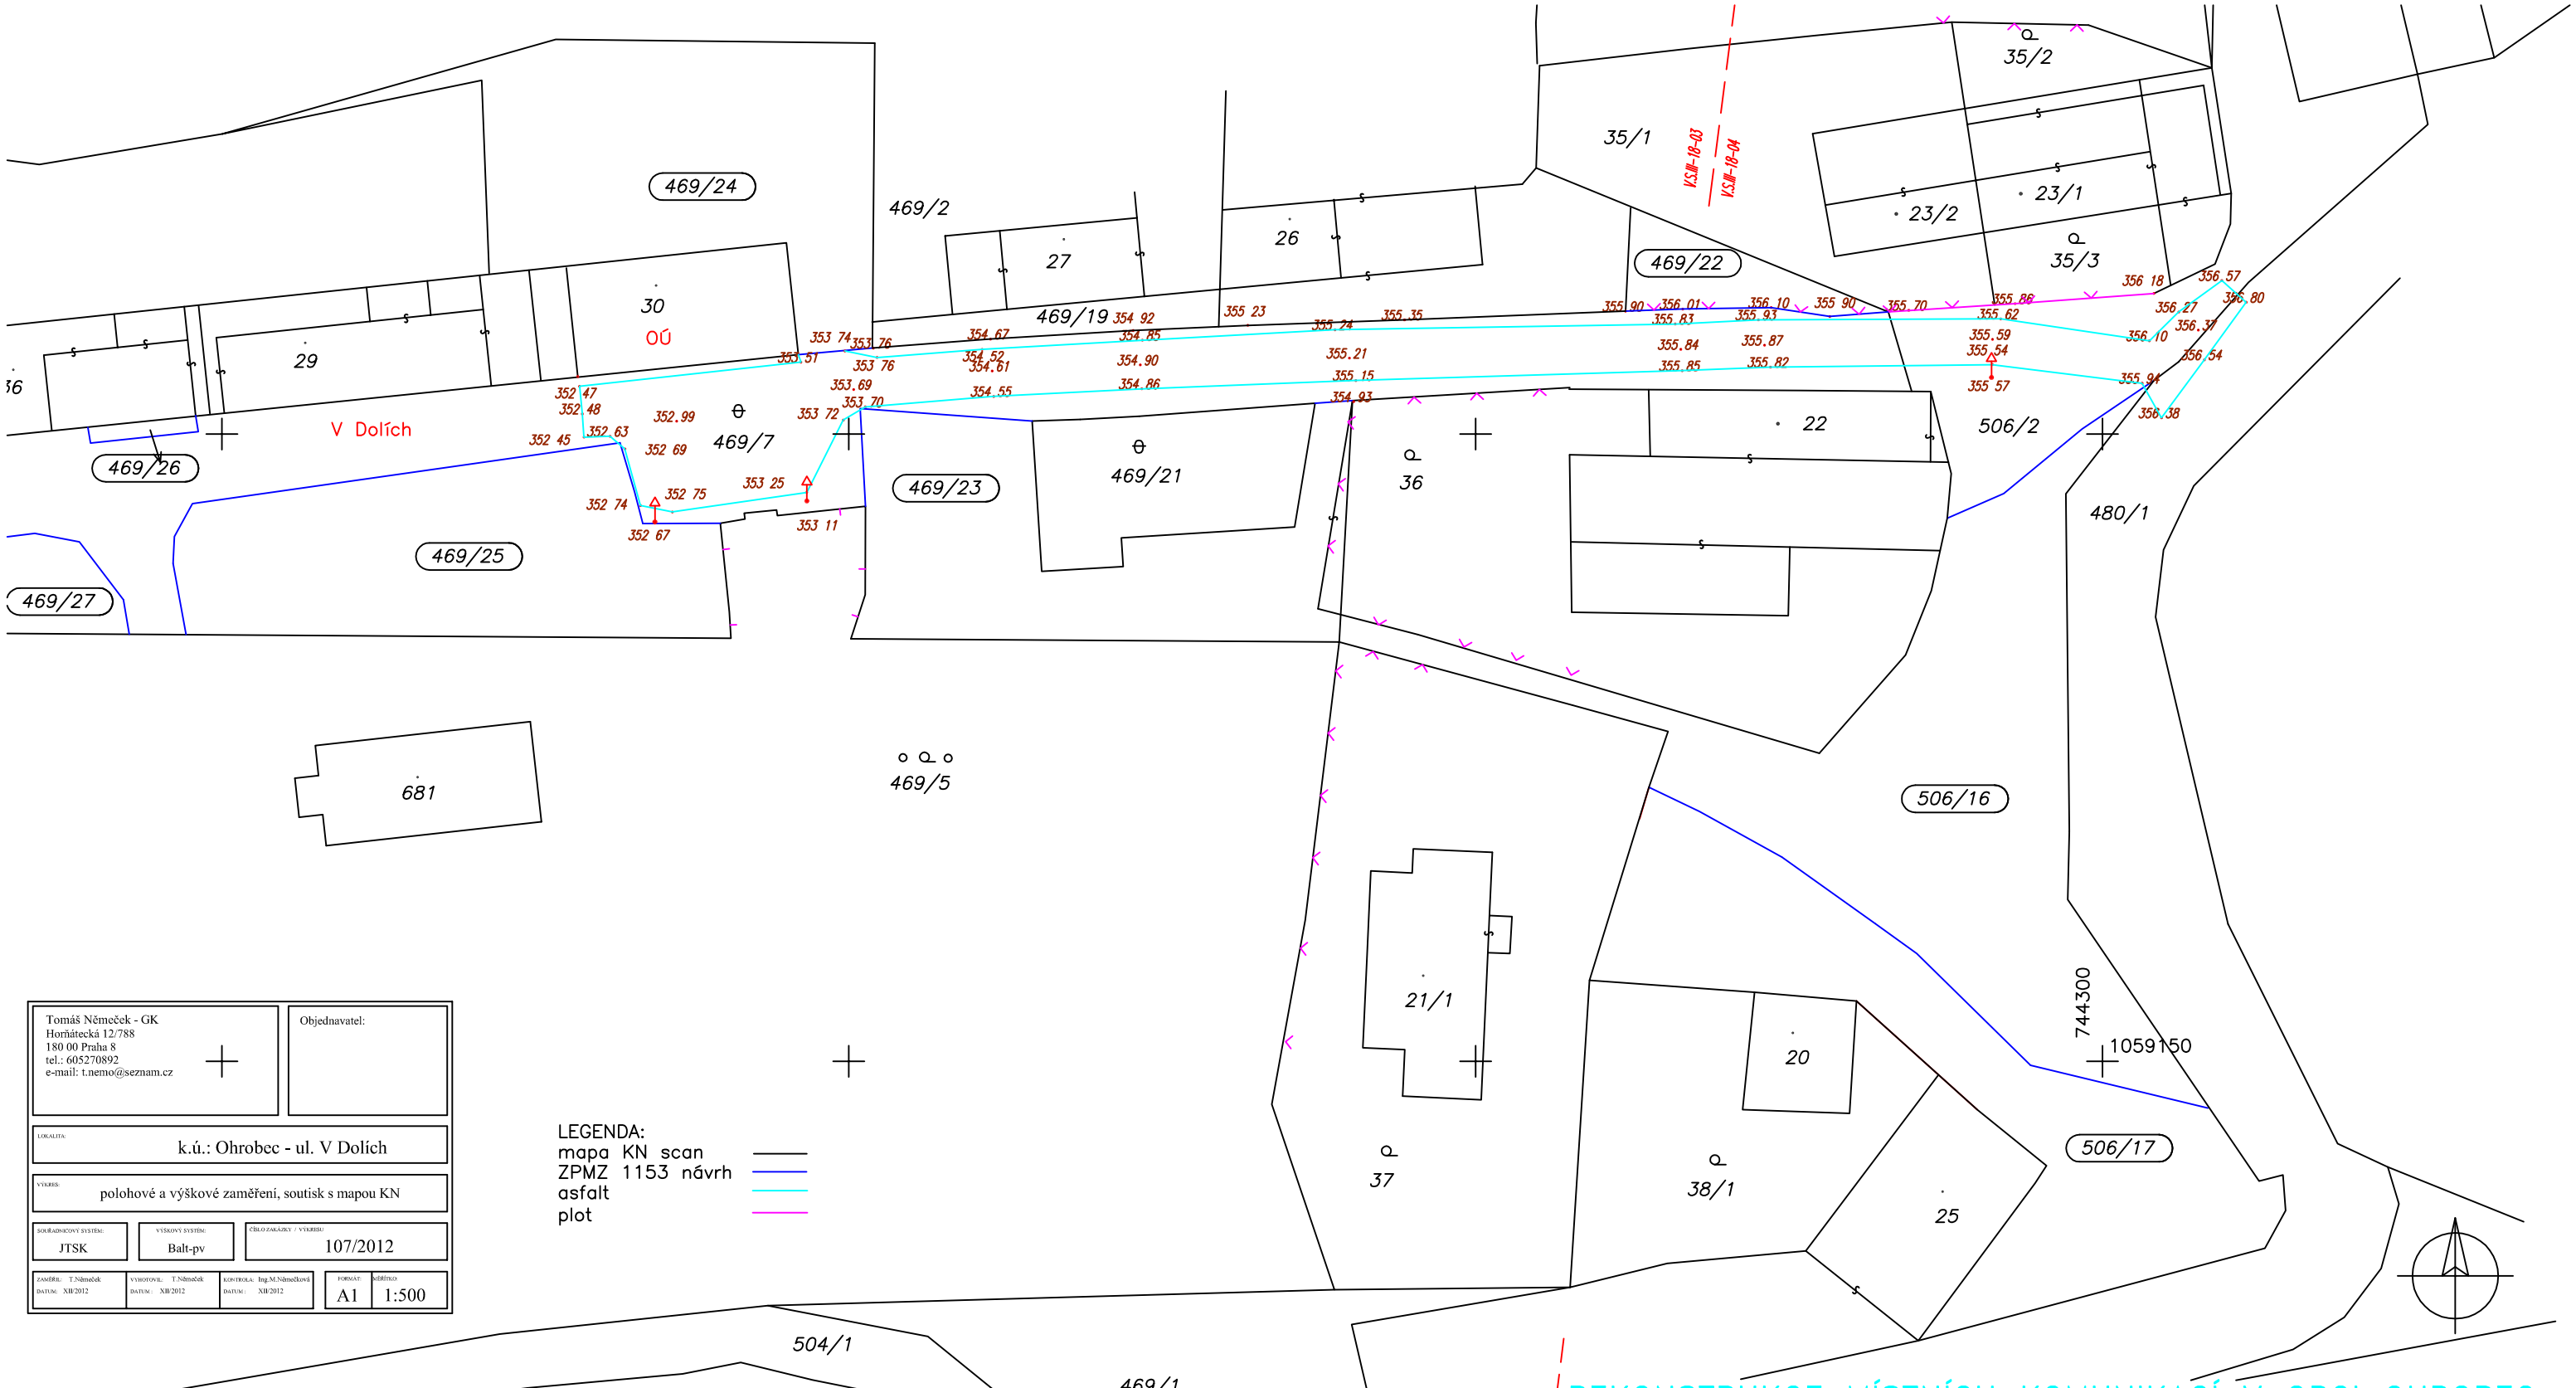

Tomáš Němeček - GK
Horňátecká 12/788
180 00 Praha 8
tel.: 605270892
e-mail: t.nemo@seznam.cz

Objednavatel:

LOKALITA: k.ú.: Ohrobec - ul. V Dolích

VÝKRES: polohové a výškové zaměření, soutisk s mapou KN

SOUŘADNICOVÝ SYSTÉM:	VÝŠKOVÝ SYSTÉM:	ČÍSLO ZAKÁZKY / VÝKRESU:
JTSK	Balt-pv	107/2012

ZAMĚŘIL: T.Němeček	VYHOTOVIL: T.Němeček	KONTROLA: Ing.M.Němečková	FORMÁT:	MĚŘÍTKO:
DATUM: XII/2012	DATUM: XII/2012	DATUM: XII/2012	A1	1:500

LEGENDA:
- mapa KN scan
- ZPMZ 1153 návrh
- asfalt
- plot

REKONSTRUKCE MÍSTNÍCH KOMUNIKACÍ V OBCI OHROBEC

DOKUMENTACE PRO PROVÁDĚNÍ STAVBY

LUCIDA s.r.o.
PROJEKCE A INŽENÝRING
MARIE CIBULKOVÉ 34,PRAHA 4
tel./fax: 244014111

HIP :	Ing. Josef STANKO
VYPRACOVAL :	Ing. Jan BENEŠ
PROFESE:	komunikace
ZAK. ČÍSLO :	6586-5

INVESTOR: OBEC OHROBEC
V DOLÍCH 5, OHROBEC, 252 45

LOKALITA: OBEC OHROBEC
STŘEDOČESKÝ KRAJ

DATUM : 09/2013

MĚŘÍTKO: 1:500

OBSAH : GEODETICKÉ PODKLADY – V DOLÍCH

ČÍSLO PŘÍLOHY: A6

ČÍSLO PARÉ: