


OZNAČENÍ VODOVODNÍHO POTRUBÍ

ČSN 75 5025 ORIENTAČNÍ SLOUPEK

SAMOSTATNÝ ORIENTAČNÍ SLOUPEK LZE POUŽÍT JAK V POLNÍ TRATÍCH TAK V MĚSTSKÉ ZÁSTAVBĚ NA OZNAČENÍ VODÁRENSKÝCH OBJEKTŮ, LOMŮ NA TRASE, PŘECHODU VODOTEČÍ A POD.

POPIS SLOUPKU


- A: horní hrana sloupku uzavřena plechem tl. 3mm (svařit)
- B: železný sloupek DL 2m, DN 48mm
- C: betonová patka

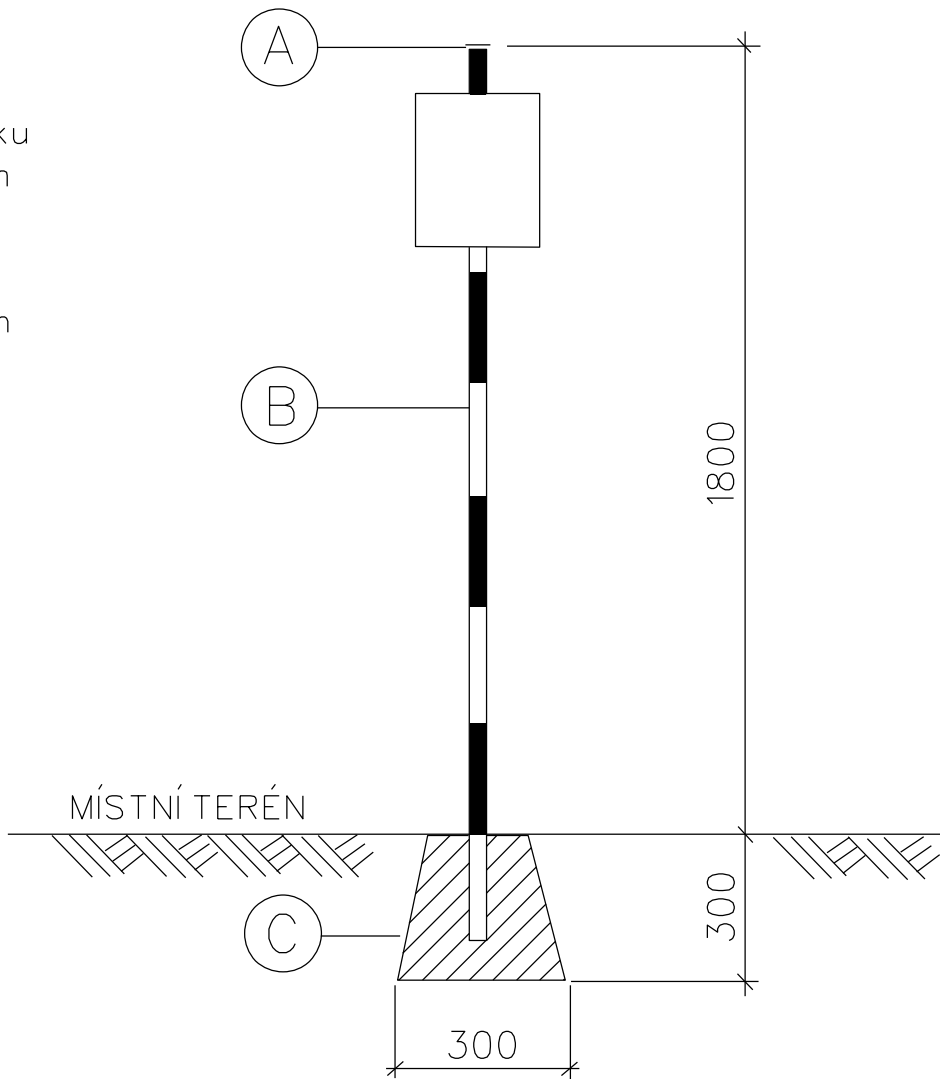

VELKÁ TABULKA

OZNAČENÍ ARMATUR, ŠACHET A LOMU NA ŘADECH VODOVODNÍHO POTRUBÍ S OSAZENÍM NA KOVOVÝ SLOUPEK NEBO STĚNU DOMU.

- UPOZORNĚNÍ:**
- HYDRANTY JSOU ZNAČENY ČERVENÝMI ČÍSLICEMI
 - ŠOUPATA JSOU ZNAČENA MODRÝMI ČÍSLICEMI
 - TABULKA A SLOUPEK MUSÍ BÝT OSAZENY TAK, ABY NEZNEMOŽŇOVALY PRÁCI ČI OPRAVU DANÉ ARMATURY

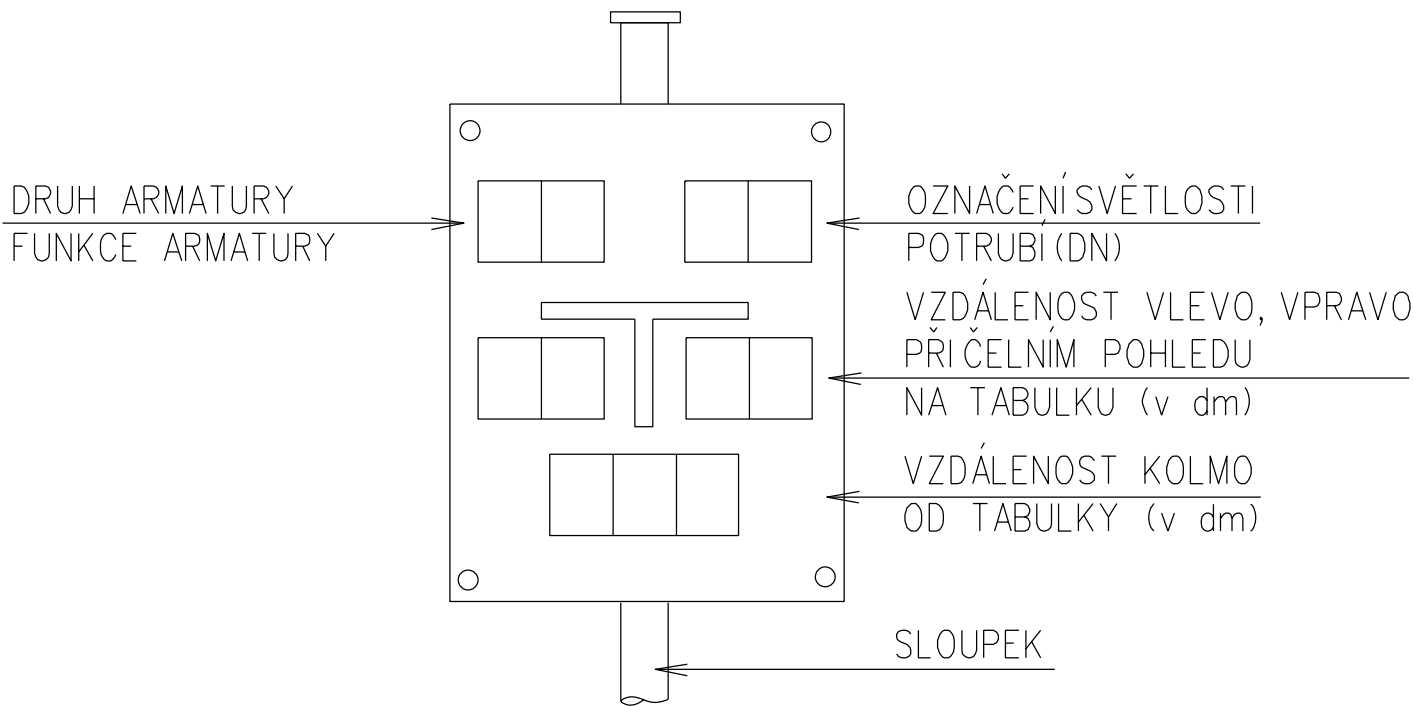

ZNAČENÍ NA ORIENTAČNÍ TABULCE (dle ČSN 75 5025)			
BARVA TABULKY - DRUH INŽ. SÍTĚ	ZNAK - ARMATURA	ZNAK - MATERIÁL	ZNAK - DIMENZE
zelená - sítě užitkové a závlahy	K - kohout	1 - litina	05 - DN 50
hnědá - kanalizační sítě	V - ventil	2 - ocel	08 - DN 80
hliníková - teplovody, parovody	S - šoupátko	3 - olovo	10 až 90 - DN 100 až DN 900
oranžová - telekom. sítě	R - redukční ventil	4 - azbestocement	1 + prázdný znak - DN 1000
modrá - vodovodní řady	H - hydrant	5 - PVC	11 až 18 - DN 1000 až DN 1800
	X - mezipásmový uzávěr	6 - polyetylen	2 + prázdný znak - DN 2000
	M - vodovod	7 - sklolaminát	
	A - šachta	8-9 - jiné	
	♂ - vzdušník		
	♀ - výpust, odkalení		
	∅ - vodoměr		

Kreslil:	Vypracoval:	Kontroloval:	Zodo. projektant:		
Ing. Jaromír Šíkola	Ing. Jaromír Šíkola	Ing. Jiří Žižka	Ing. Jaromír Šíkola		
Okres:	Znojmo k.ú.: Únanov, Tvořihráz				
Investor:	VODOVODY A KANALIZACE ZNOJEMSKO			Formát:	2 x A4
Akce:	ZAJIŠTĚNÍ KVALITY PITNÉ VODY PRO OBEC TVOŘIHRÁZ			Stupeň:	DPS
				Datum:	12/2022
				Č. zak.:	22102
				Arch. č.:	
Příloha:	OZNAČENÍ VODOVODNÍHO POTRUBÍ			Měřítko:	Číslo přílohy: D.10