


PROTLAK POD KOMUNIKACÍ

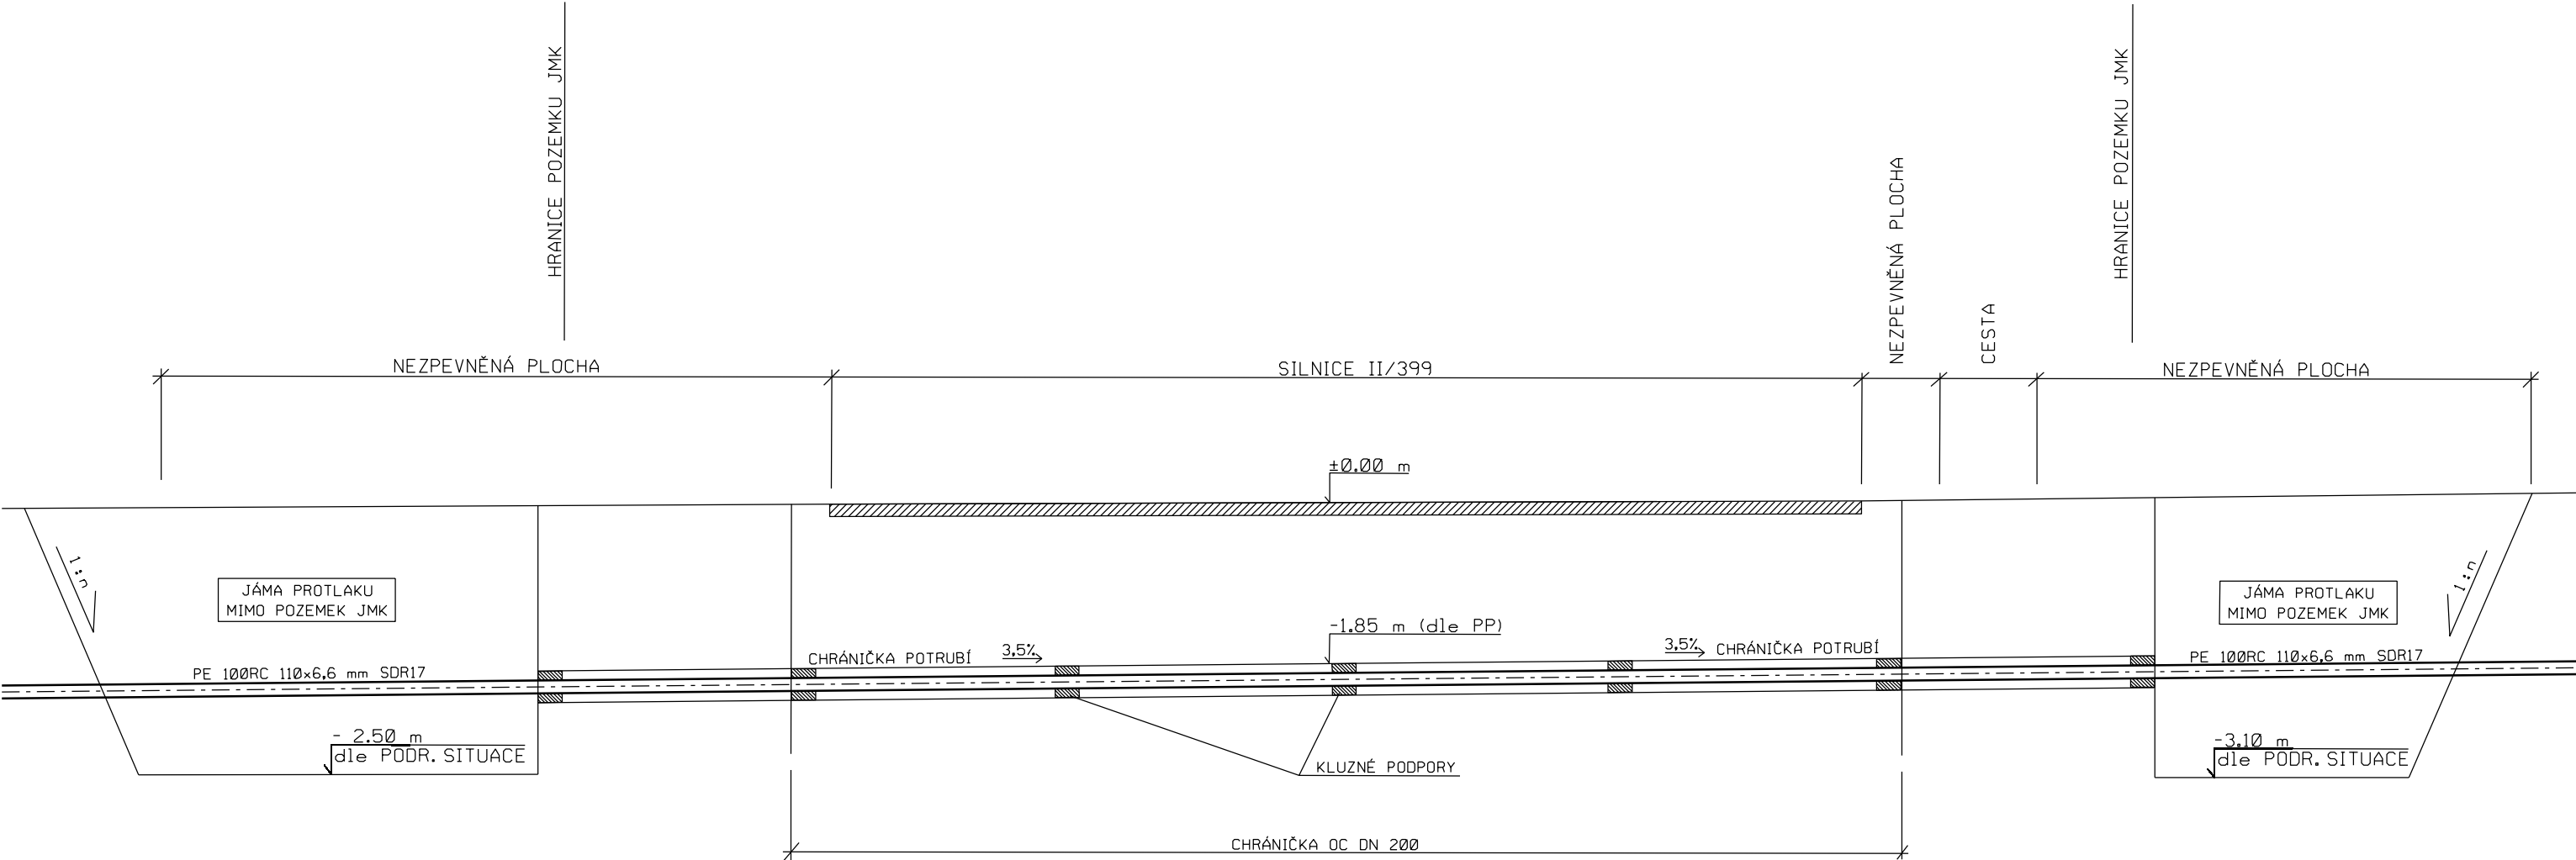

Kreslit:	Vypracoval:	Kontroloval:	Zodp. projektant:
Ing. Jaromír Šíkola	Ing. Jaromír Šíkola	Ing. Jiří Žižka	Ing. Jaromír Šíkola
Okres: Znojmo k.ú.: Únanov, Tvoříhráz			
Investor: VODOVODY A KANALIZACE ZNOJEMSKO		Formát:	2 x A4
Akce: ZAJIŠTĚNÍ KVALITY PITNÉ VODY PRO OBEC TVOŘIHRÁZ		Stupeň:	DPS
		Datum:	12/2022
		Č. zak.:	22102
		Arch. č.:	
Příloha: PROTLAK POD KOMUNIKACÍ		Měřítko:	Číslo přílohy: D.6