



PODZEMNÍ HYDRANTOVÁ SOUPRAVA

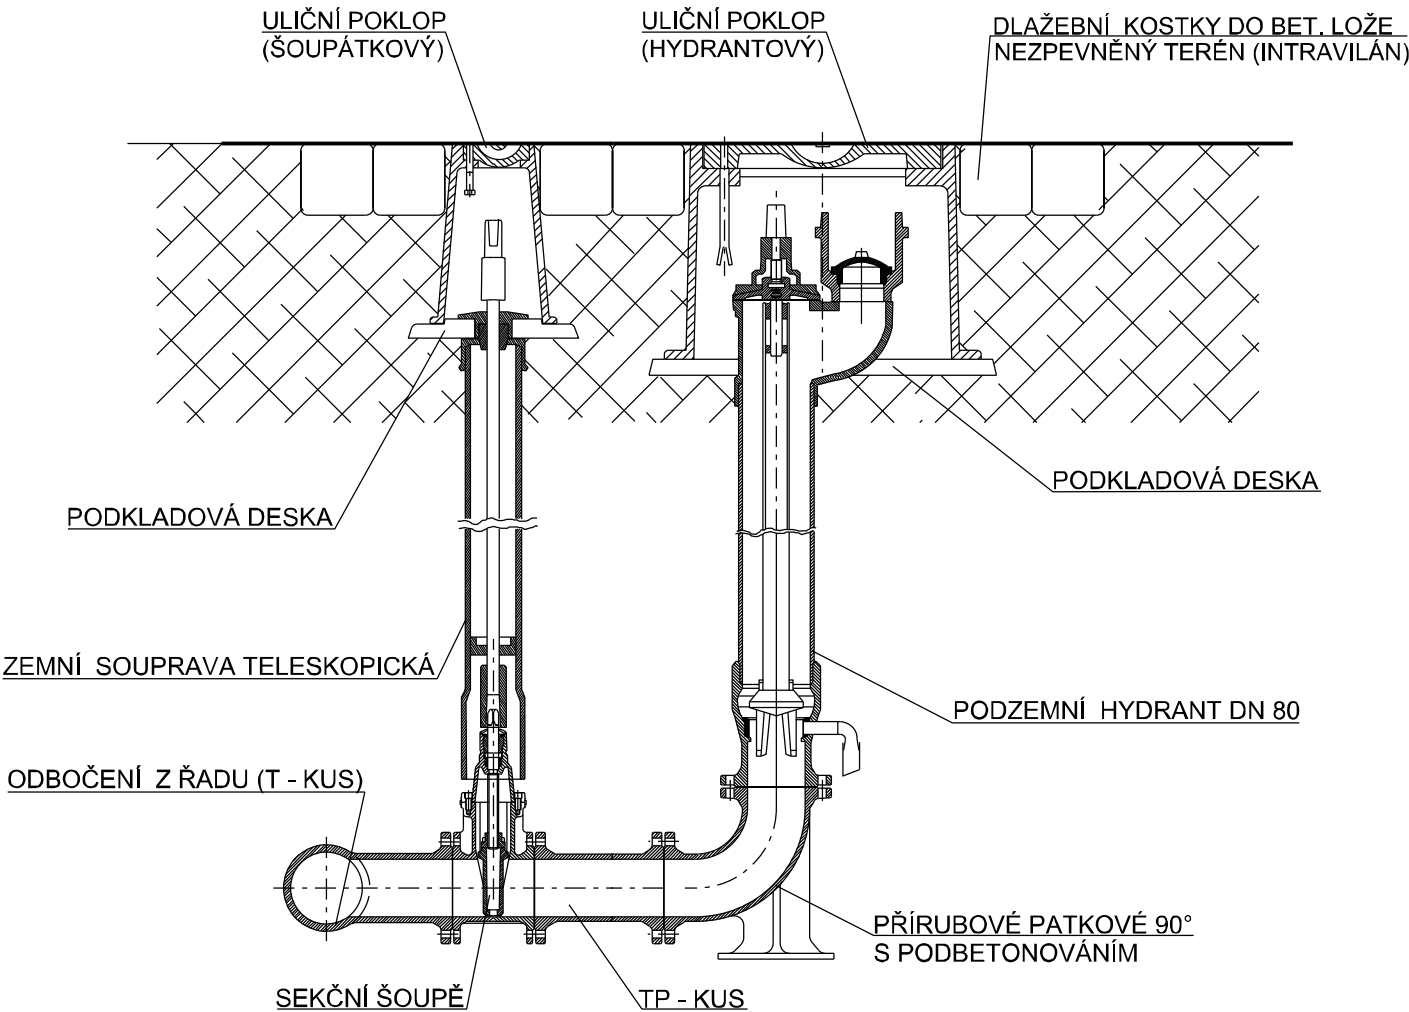

- POZNÁMKY:**
- PŘI OSAZENÍ V KOMUNIKACI BUDE ÚPRAVA OKOLÍ POKLOPŮ PROVEDENA DLE POŽADAVKU PŘÍSLUŠNÉHO SPRÁVCE KOMUNIKACE.
 - IDENTIFIKAČNÍ VODIČ 6 mm^2 BUDE SMYČKOU BEZ PŘERUŠENÍ VYVEDEN CCA 50 cm NAD TERÉN A NÁSLEDNĚ VOLNĚ ULOŽEN POD POKLOP.
 - NA HYDRANT BUDE OSAZENA HYDRANTOVÁ DRENÁŽ (ŠTĚRKOVÝ OBSYP)
 - PŘI OSAZENÍ V INTRAVILÁNU BUDE OSAZEN ORIENTAČNÍ SLOUPEK S TABULKOU (PŘÍPADNĚ POUZE TABULKA, NA STĚNĚ DOMU, APOD., POKUD NENÍ MOŽNÉ OSADIT SLOUPEK).
 - PŘI OSAZENÍ V EXTRAVILÁNU BUDE HYDRANTOVÁ SOUPRAVA VYVEDENA DO BETONOVÉ SKRUŽE SE ŠTĚRKOVOU VÝPLNÍ (PO HORNÍ OKRAJ SKRUŽE) A BUDE DOPLNĚNA O ORIENTAČNÍ SLOUPEK S TABULKOU. SKRUŽ BUDE CHRÁNĚNA KAMENNÝM VALEM PO CELÉM SVÉM OBVODU (VIZ. VÝKRES - ZAVZDUŠŇOVACÍ A ODVZDUŠŇOVACÍ SOUPRAVA).
 - ORIENTAČNÍ SLOUPEK - OCELOVÁ TYČ DL. 1750 mm S BÍLO-MODRÝMI PRUHY ŠÍŘKY 250 mm, VÍČKO 150x150 mm Z OCELOVÉHO PLECHU. NÁTĚR ODOLNÝM PROTI POVĚTRNOSTNÍM VLIVŮM. LZE OSADIT ORIENTAČNÍ SLOUPEK S POVRCHOVOU ÚPRAVOU ZHOTOVENOU POPLASTOVÁNÍM.

ZAVZDUŠŇOVACÍ A ODVZDUŠŇOVACÍ SOUPRAVA

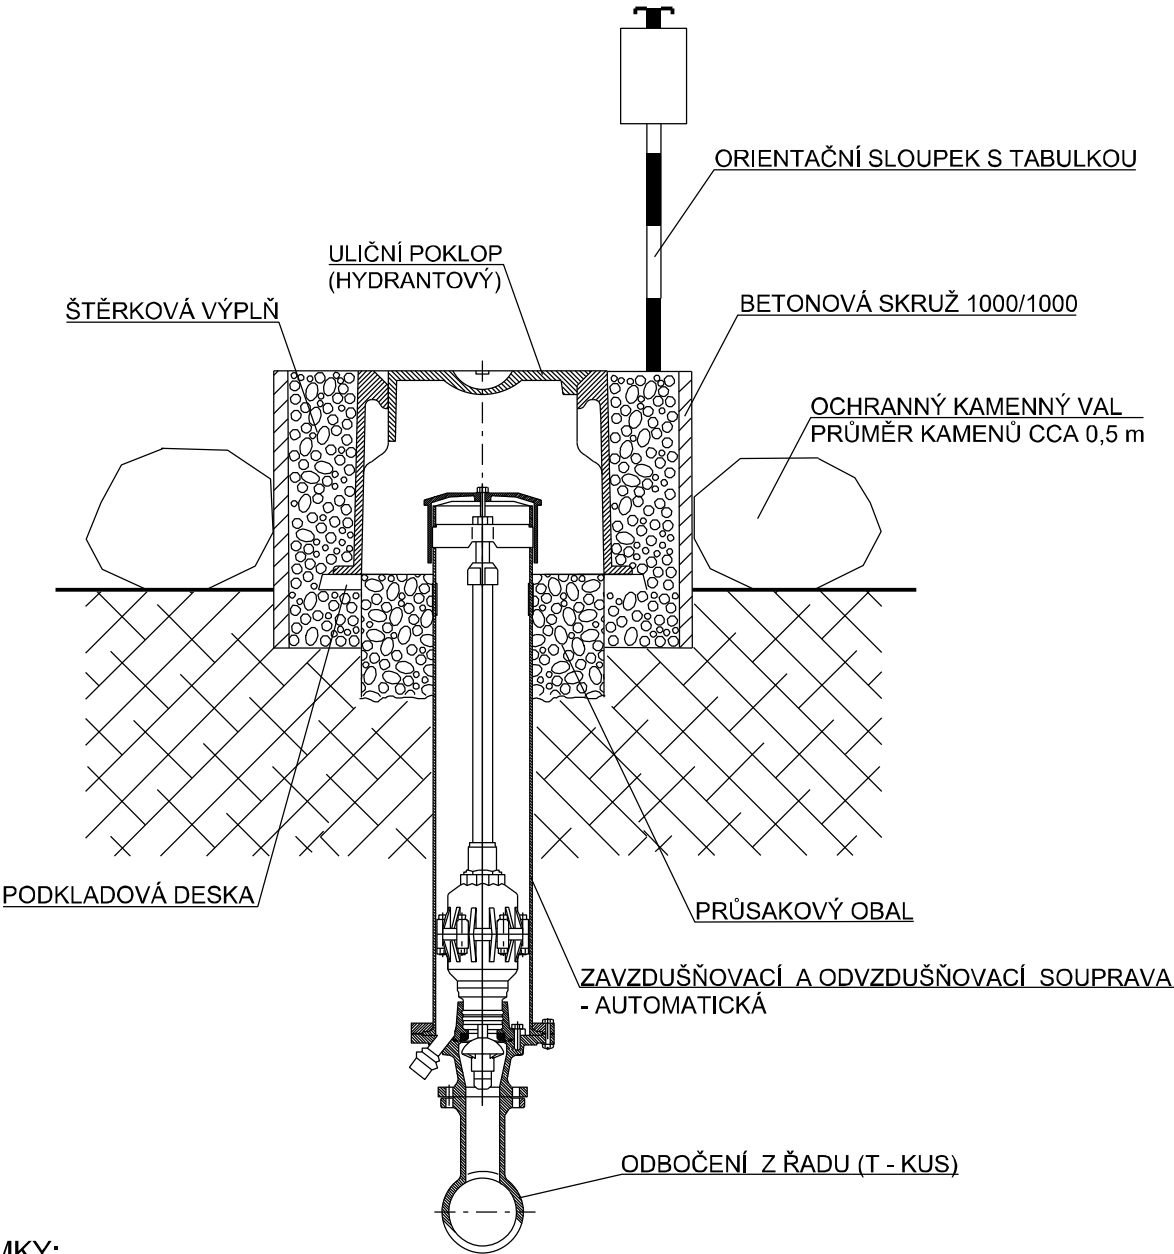

- POZNÁMKY:**
- IDENTIFIKAČNÍ VODIČ 6 mm^2 BUDE SMYČKOU BEZ PŘERUŠENÍ VYVEDEN CCA 50 cm NAD TERÉN A NÁSLEDNĚ VOLNĚ ULOŽEN POD POKLOP.
 - NA HYDRANT BUDE OSAZENA HYDRANTOVÁ DRENÁŽ (ŠTĚRKOVÝ OBSYP)
 - ORIENTAČNÍ SLOUPEK - OCELOVÁ TYČ DL. 1750 mm S BÍLO-MODRÝMI PRUHY ŠÍŘKY 250 mm, VÍČKO 150x150 mm Z OCELOVÉHO PLECHU. NÁTĚR ODOLNÝM PROTI POVĚTRNOSTNÍM VLIVŮM. LZE OSADIT ORIENTAČNÍ SLOUPEK S POVRCHOVOU ÚPRAVOU ZHOTOVENOU POPLASTOVÁNÍM.

Kreslil:	Vypracoval:	Kontroloval:	Zodp. projektant:		
Ing. Jaromír Šíkola	Ing. Jaromír Šíkola	Ing. Jiří Žitka	Ing. Jaromír Šíkola		
Okres:	Znojmo	k.ú.:	Únanov, Tvoříhráz	Formát:	2 x A4
Investor:	VODOVODY A KANALIZACE ZNOJEMSKO			Stupeň:	DPS
Akce:	ZAJIŠTĚNÍ KVALITY PITNÉ VODY PRO OBEC TVOŘIHRÁZ			Datum:	12/2022
				Č. zak.:	22102
				Arch. č.:	
Příloha:	HYDRANTOVÉ SOUPRAVY			Měřitko:	Číslo přílohy: D.9