


POHLED VÝCHODNÍ 1:100

POHLED ZÁPADNÍ 1:100

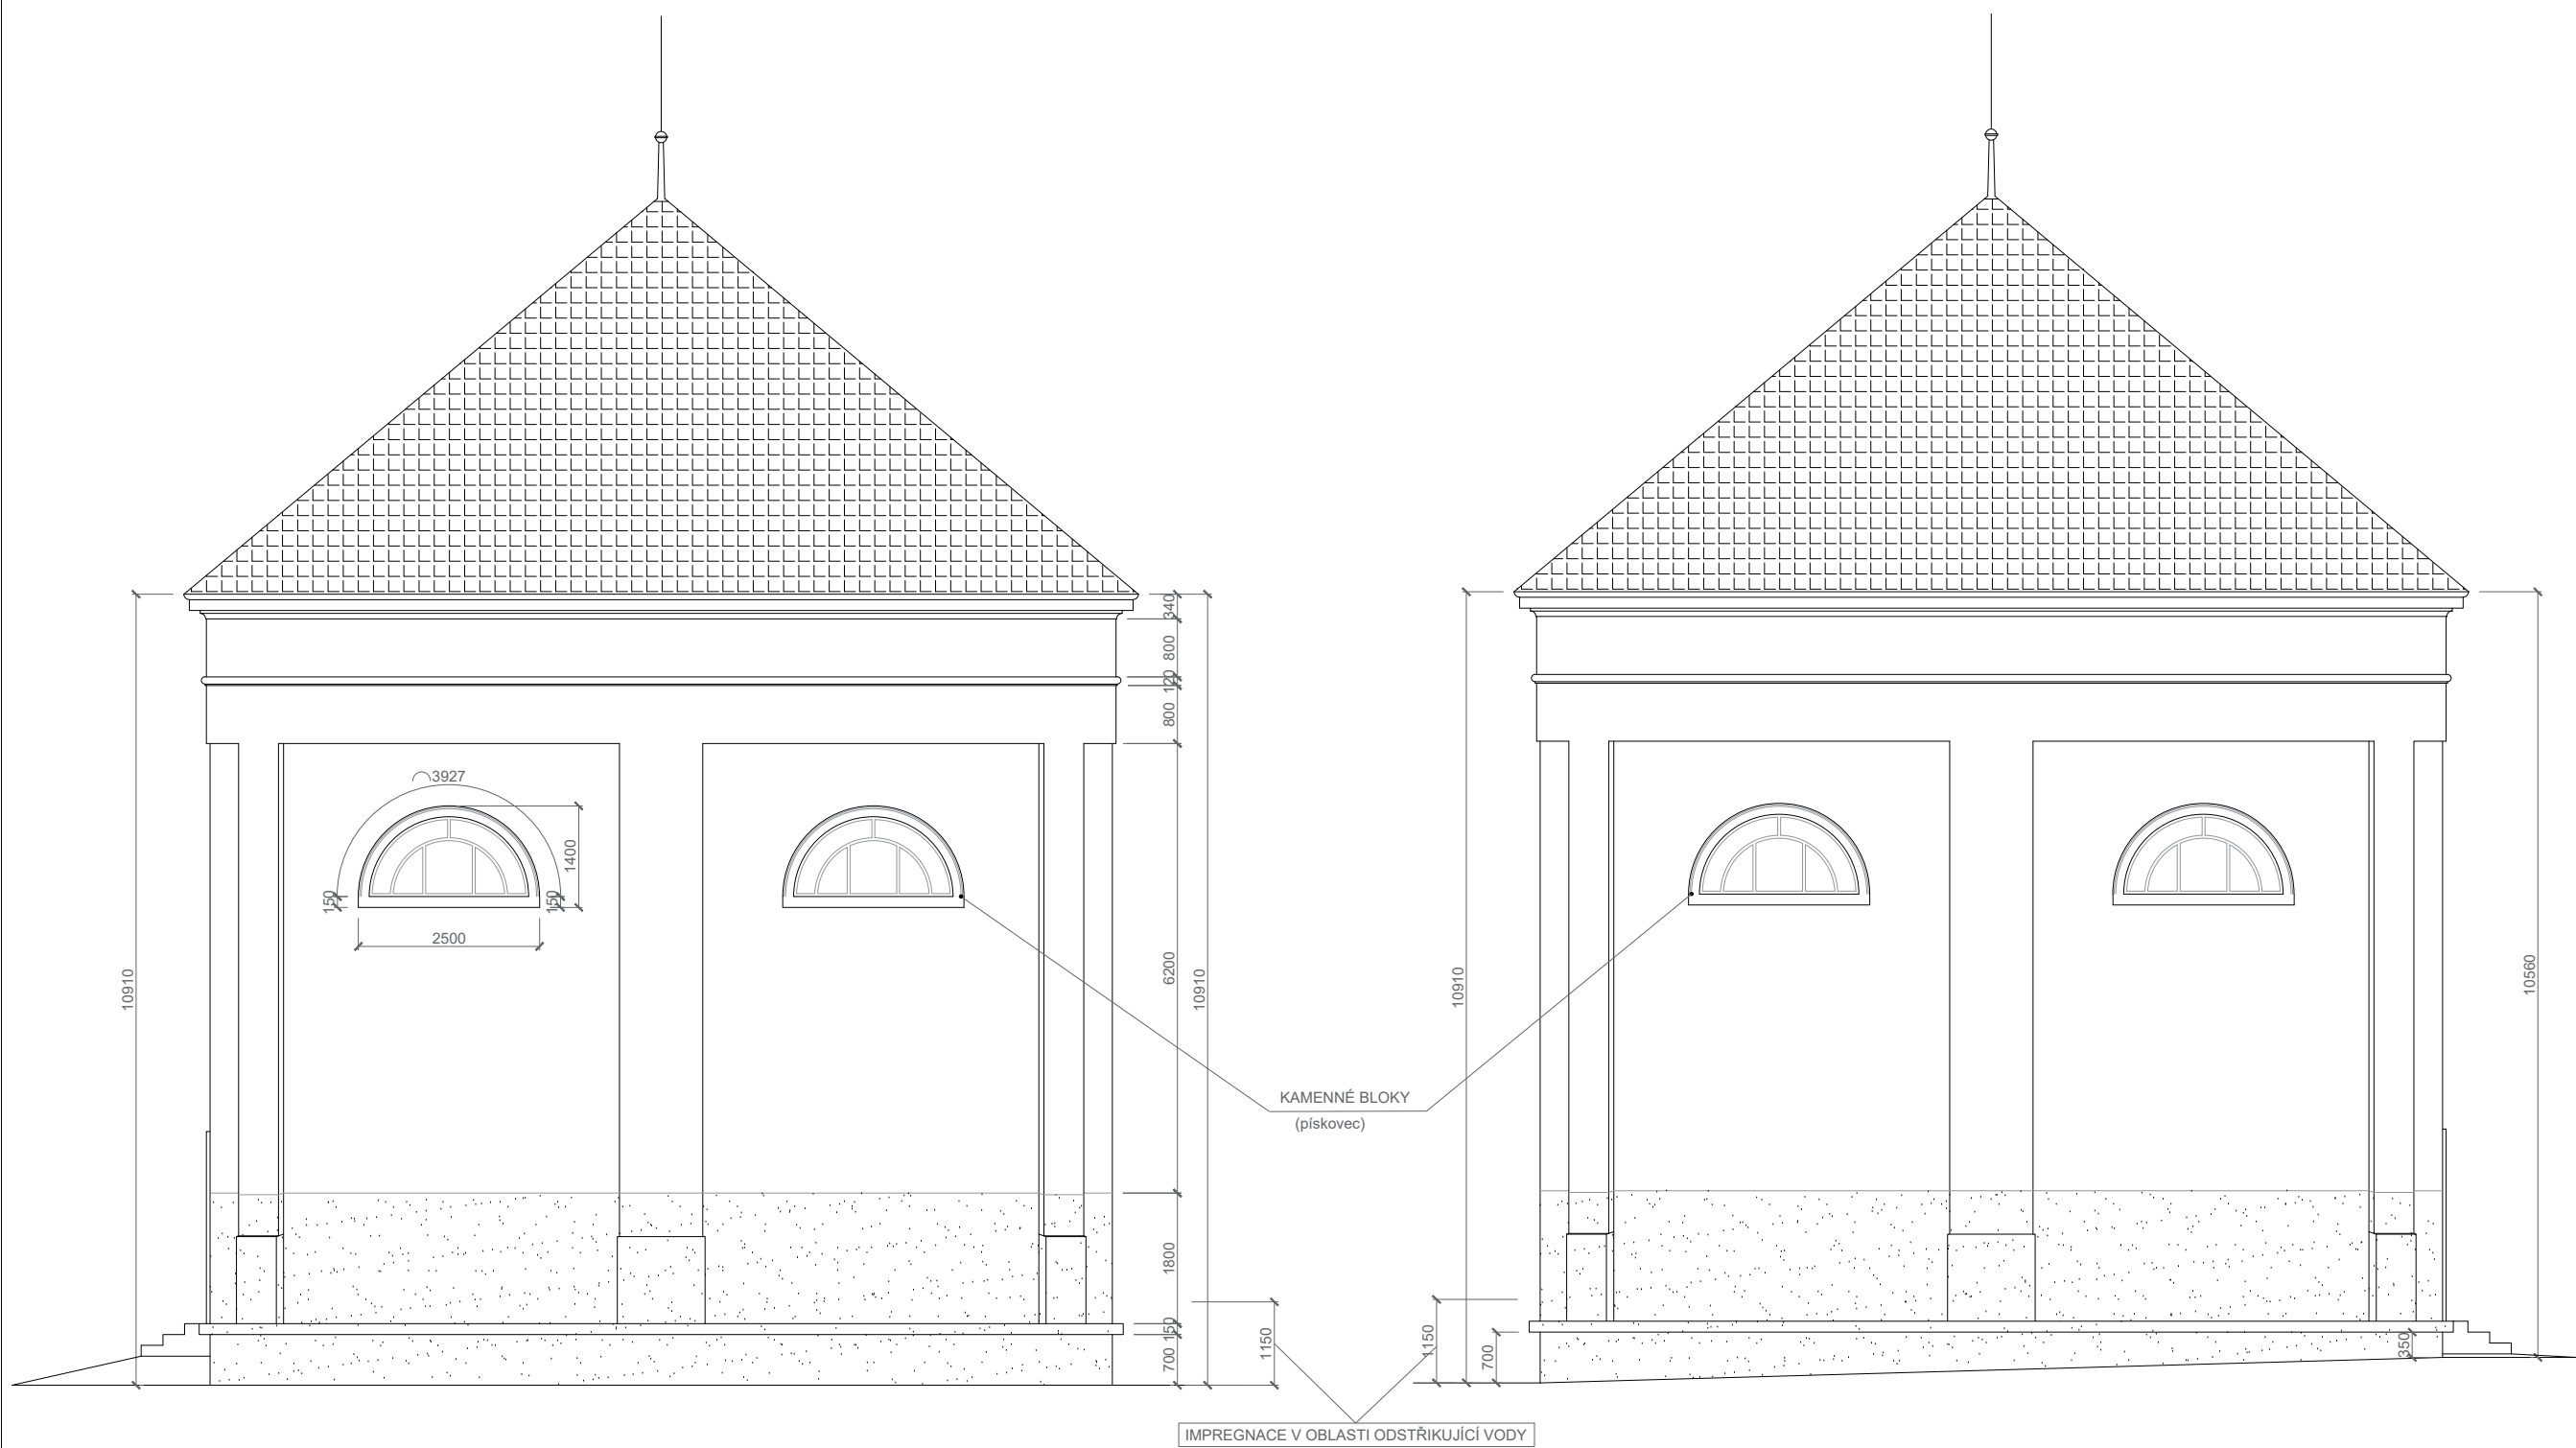

pozn.:

- LOKÁLNÍ oprava kompletní plochy fasády vápennou ruční omítkou (předpoklad do 10% plochy)
- REPROFILACE dveřních a okenních obrub z kamenných bloků (pískovec)
- IMPREGNACE ZPEVŇOVAČEM dveřních a okenních obrub z kamenných bloků (pískovec) - POROSIL RZ popř. POROSIL ZV - bližší popis v příloze B.1.1. POPIS STAVEBNÍHO ZÁMĚRU
- ODSTRANĚNÍ BIOLOGICKÝCH NEČISTOT (převážně podokapní římsa) - bližší popis v příloze B.1.1. POPIS STAVEBNÍHO ZÁMĚRU
- ODSTRANĚNÍ STÁVAJÍCÍHO NÁTĚRU OŠKRÁBÁNÍM (nadsoklová část fasády) - bližší popis v příloze B.1.1. POPIS STAVEBNÍHO ZÁMĚRU
- ODSTRANĚNÍ STÁVAJÍCÍHO NÁTĚRU TEKUTÝM ODSTRAŇOVAČEM (soklová část fasády) - KEIM DISPERSIONSENTFERNER-AROMATENFREI - bližší popis v příloze B.1.1. POPIS STAVEBNÍHO ZÁMĚRU
- OMYTÍ A NÁSLEDNÉ OMETENÍ ploch fasády před provedením nátěrů
- SJEDNOCENÍ SAVOSTI PODKLADU ploch fasády základní nátěrovou hmotou pod vápenné nátěry - bližší popis v příloze B.1.1. POPIS STAVEBNÍHO ZÁMĚRU
- FINÁLNÍ VÁPENNÝ NÁTĚR ploch fasády (dvojnásobný) nátěrovou hmotou - bližší popis v příloze B.1.1. POPIS STAVEBNÍHO ZÁMĚRU
- IMPREGNACE v oblasti odstříkující vody - bližší popis v příloze B.1.1. POPIS STAVEBNÍHO ZÁMĚRU

www.pasporty-rozpocety.cz	
js.pasporty@gmail.com	777 247 267
stavba: PODKLADY PRO VÝBĚR. ŘÍZENÍ "Oprava fasády Kaple všech svatých"	
investor: Obec Petrohrad Petrohrad 146 439 85 Petrohrad	
vypracoval: SpurnýJaroslav Příčná 216 270 33 Jesenice IČO: 08692564	paré:
stupeň: Podklady pro VŘ	datum: 04/2020
název výkresu: POHLED VÝCHODNÍ, ZÁPADNÍ	
číslo výkresu: D.1.3.	měřítko: 1:100