
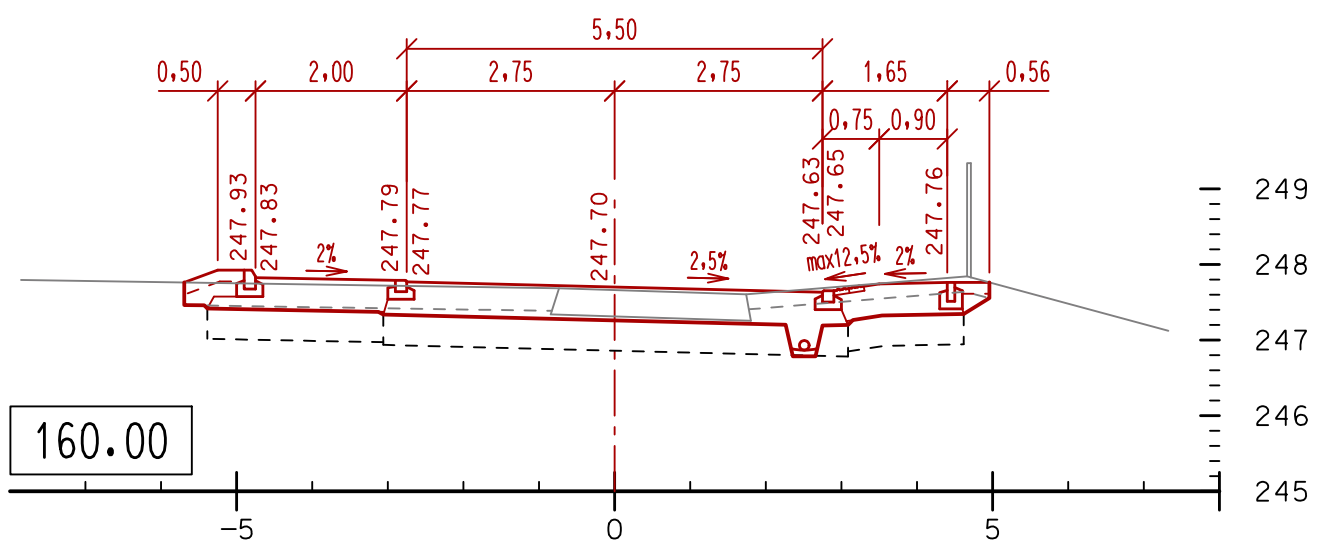
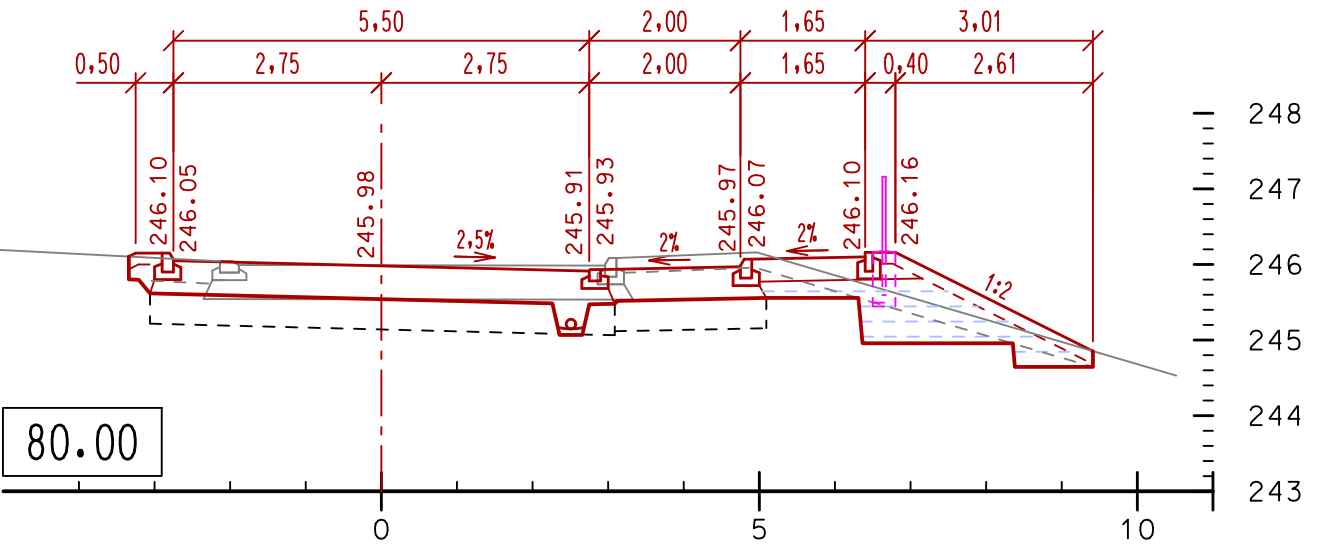
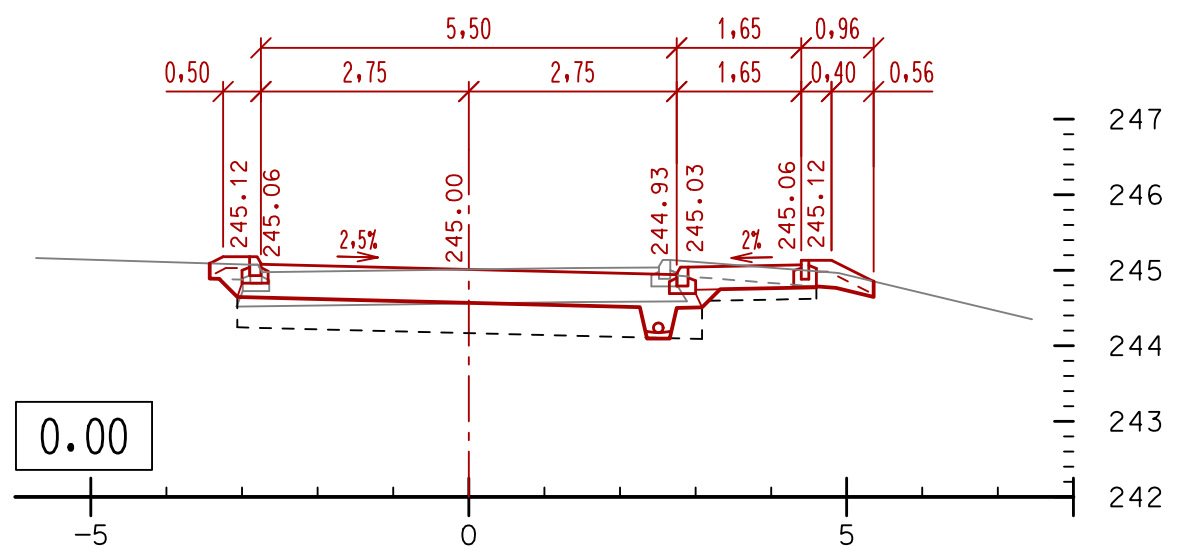
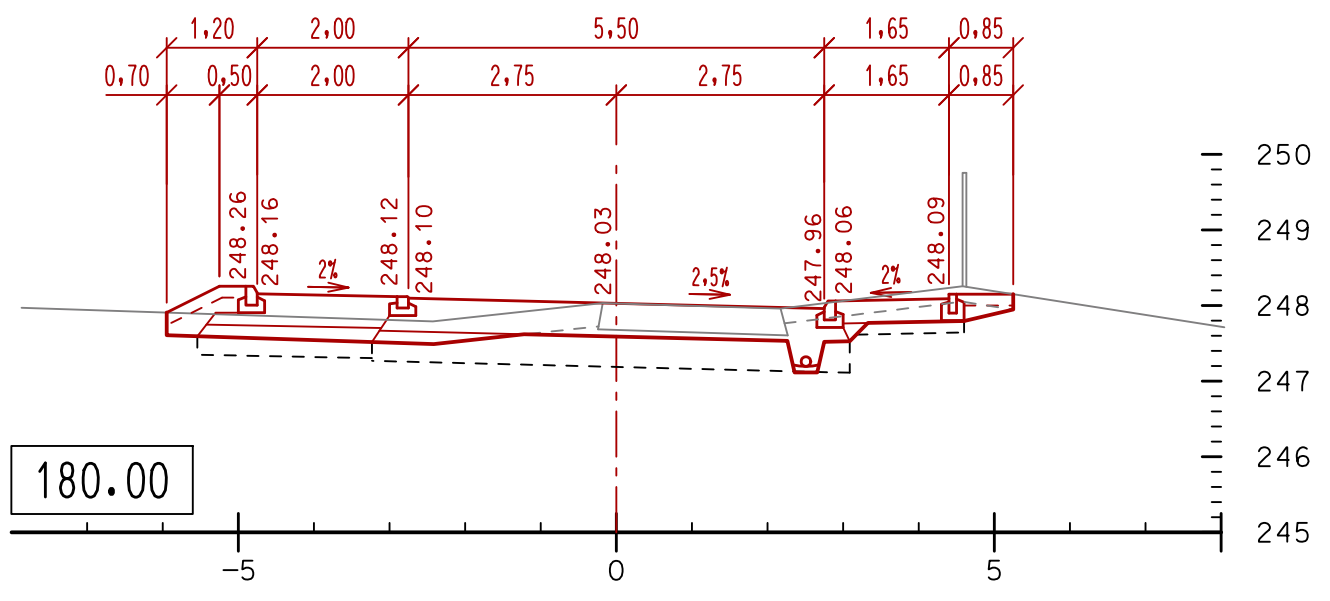
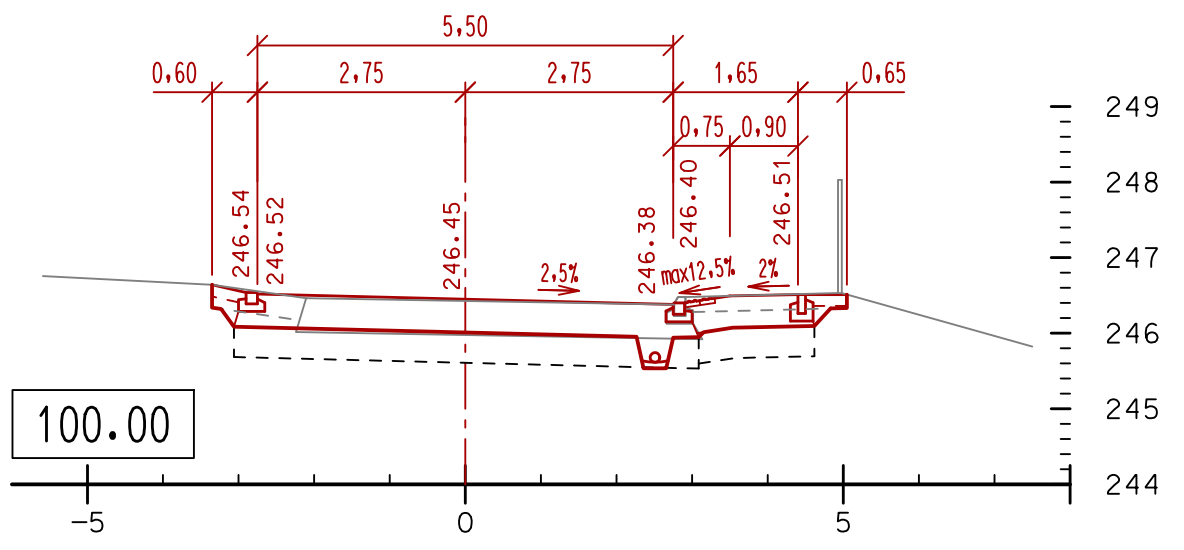
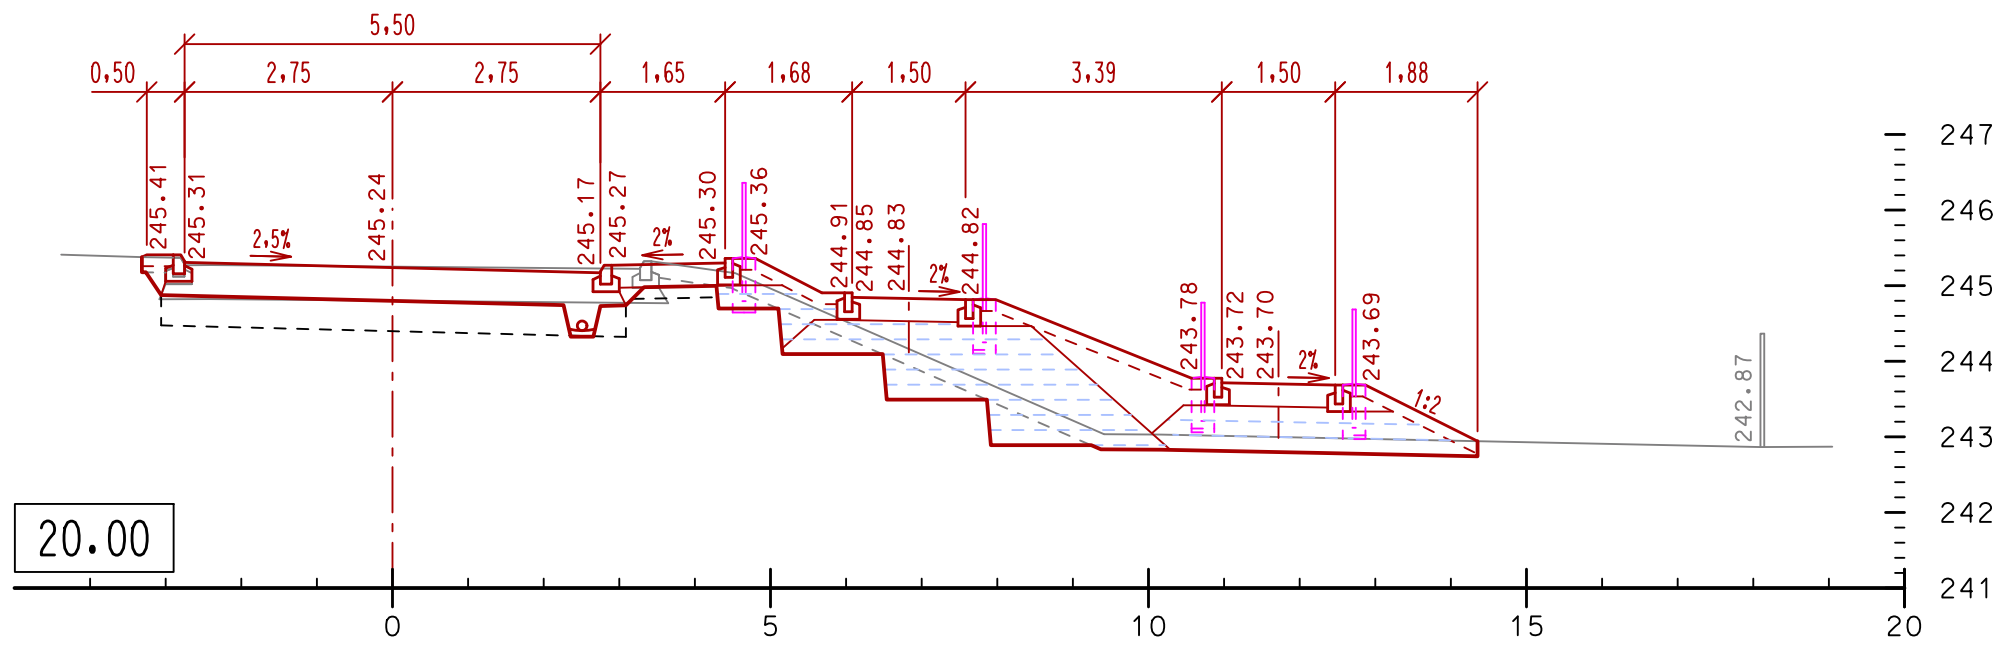
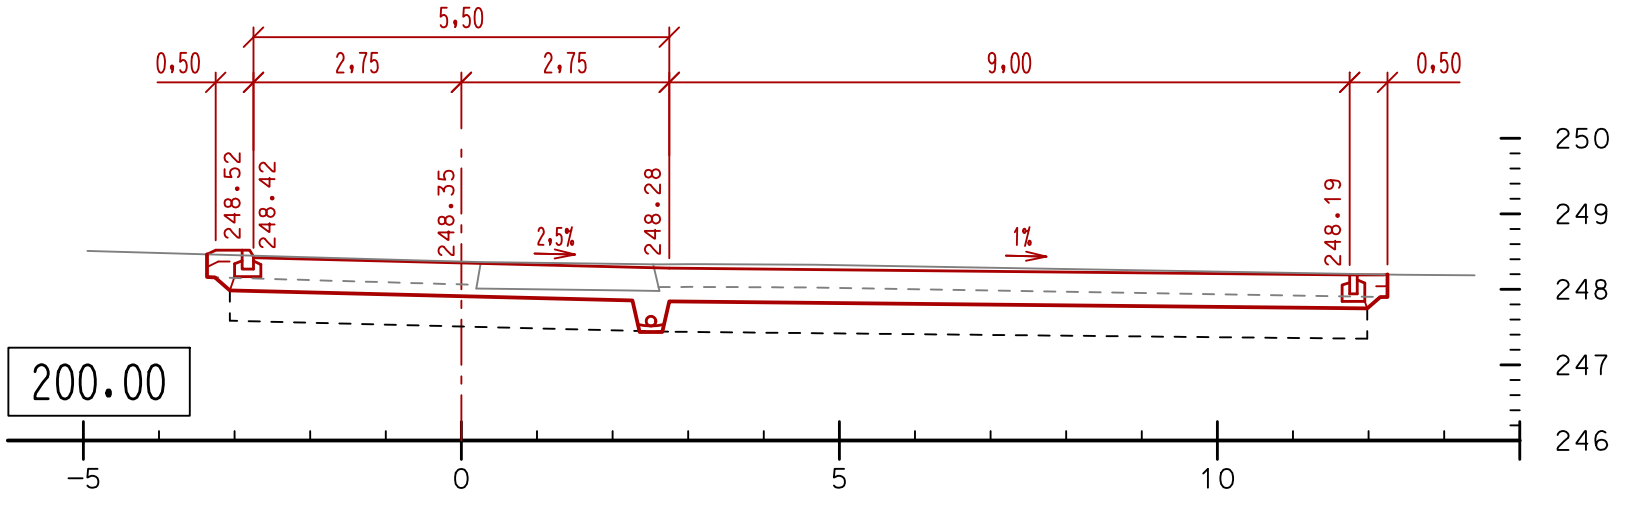
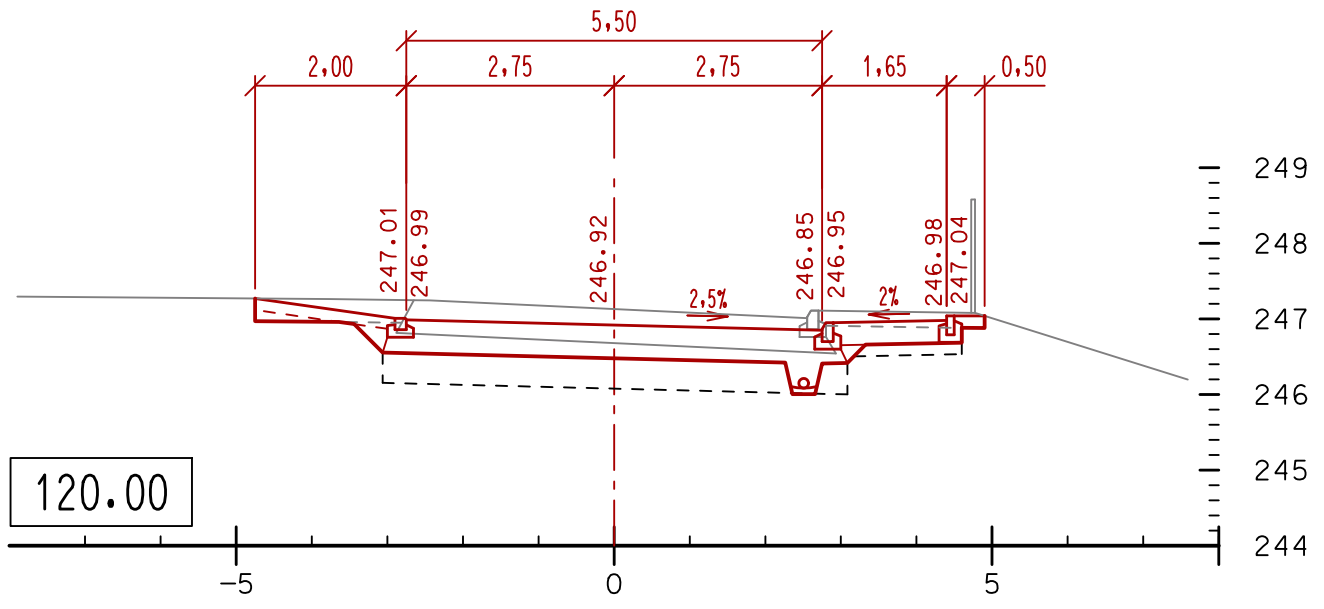
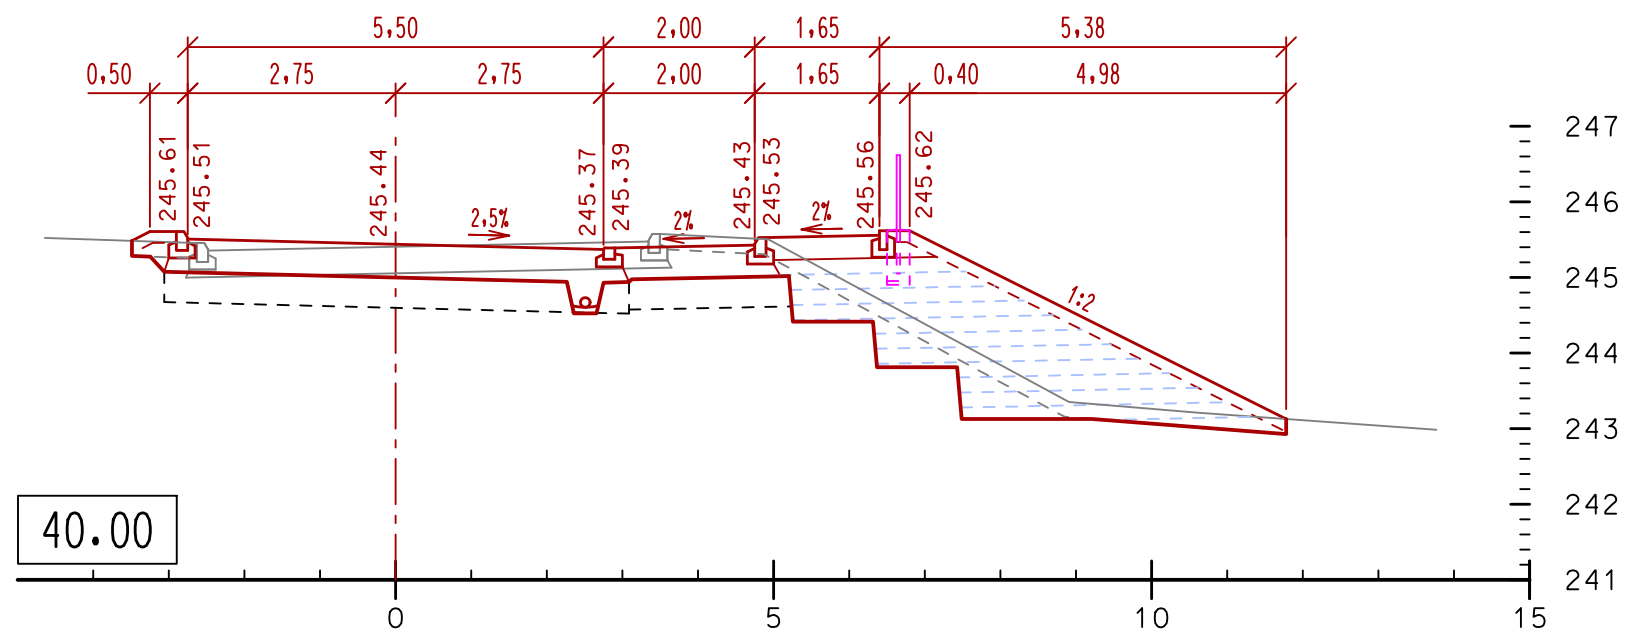
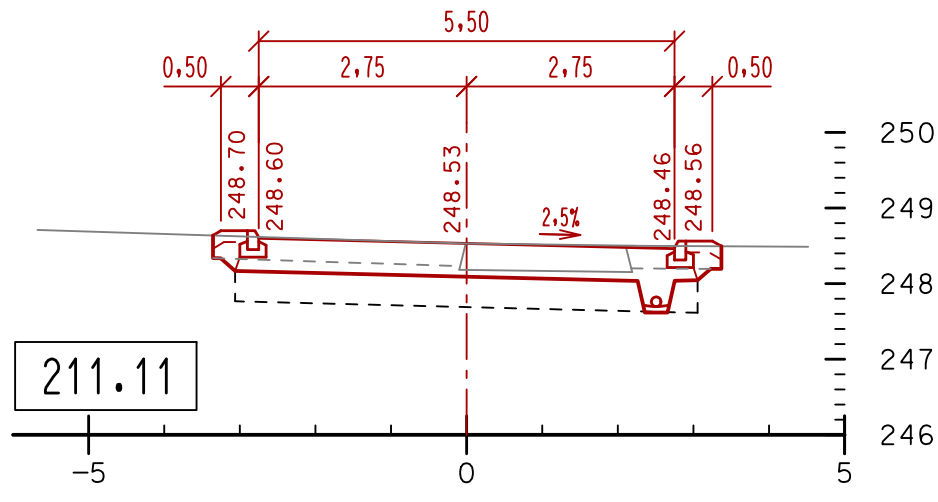
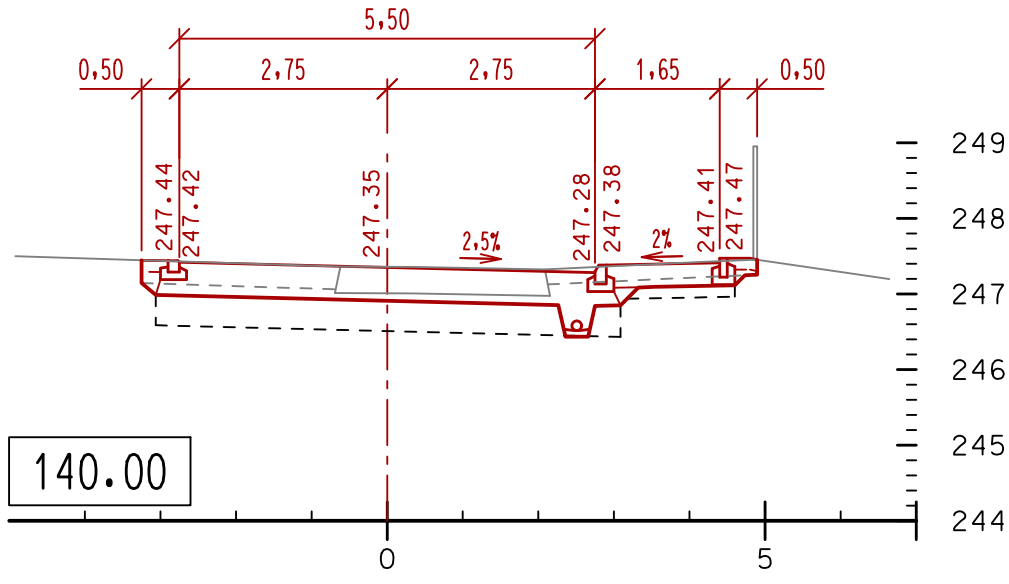


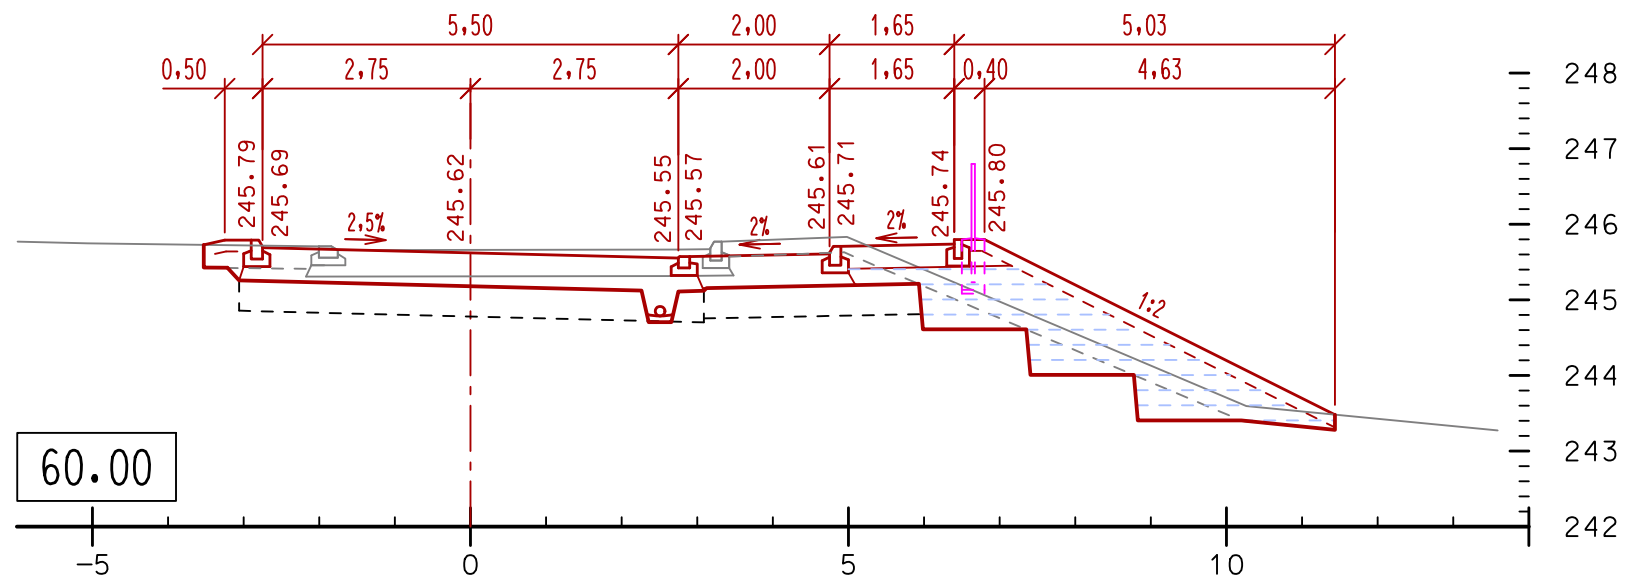

NAVRHOVAL	VYPRACOVAL	Zdeněk Vladyka Na Honech I, 5540, 760 05 - Zlín IČO - 76532232	
ZDENĚK VLADYKA	ZDENĚK VLADYKA		
<i>Vladyka</i>	<i>Vladyka</i>		
INVESTOR	Obec Blažovice, Nádražní 242, 664 08 Blažovice		
STAVBA	BLAŽOVICE, ZA KŘÍŽKEM - PRODLOUŽENÍ INŽENÝRSKÝCH SÍTÍ A KOMUNIKACE		FORMÁT: 6 A4 ÚČEL: DUR+DSP+DPS
OBJEKT	SO 101 - MÍSTNÍ KOMUNIKACE SO 102 - CHODNÍK PRO PĚŠÍ		DATUM: 08/2018 ZAK.ČÍSLO: ZV 08-2018
OBSAH	PŘÍČNÉ ŘEZY		PROFESE: IO KOMUNIKACE
		MĚR: 1:100	Č.V.: 07 Č.REVIZE: