



SJEZD

VZOROVÝ SJEZD V ŠÍŘI 4,0m

ŘEZ OBRUBNÍKEM 1

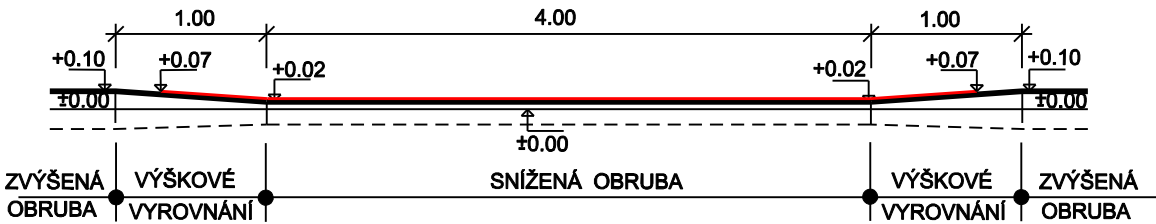

PŮDORYS

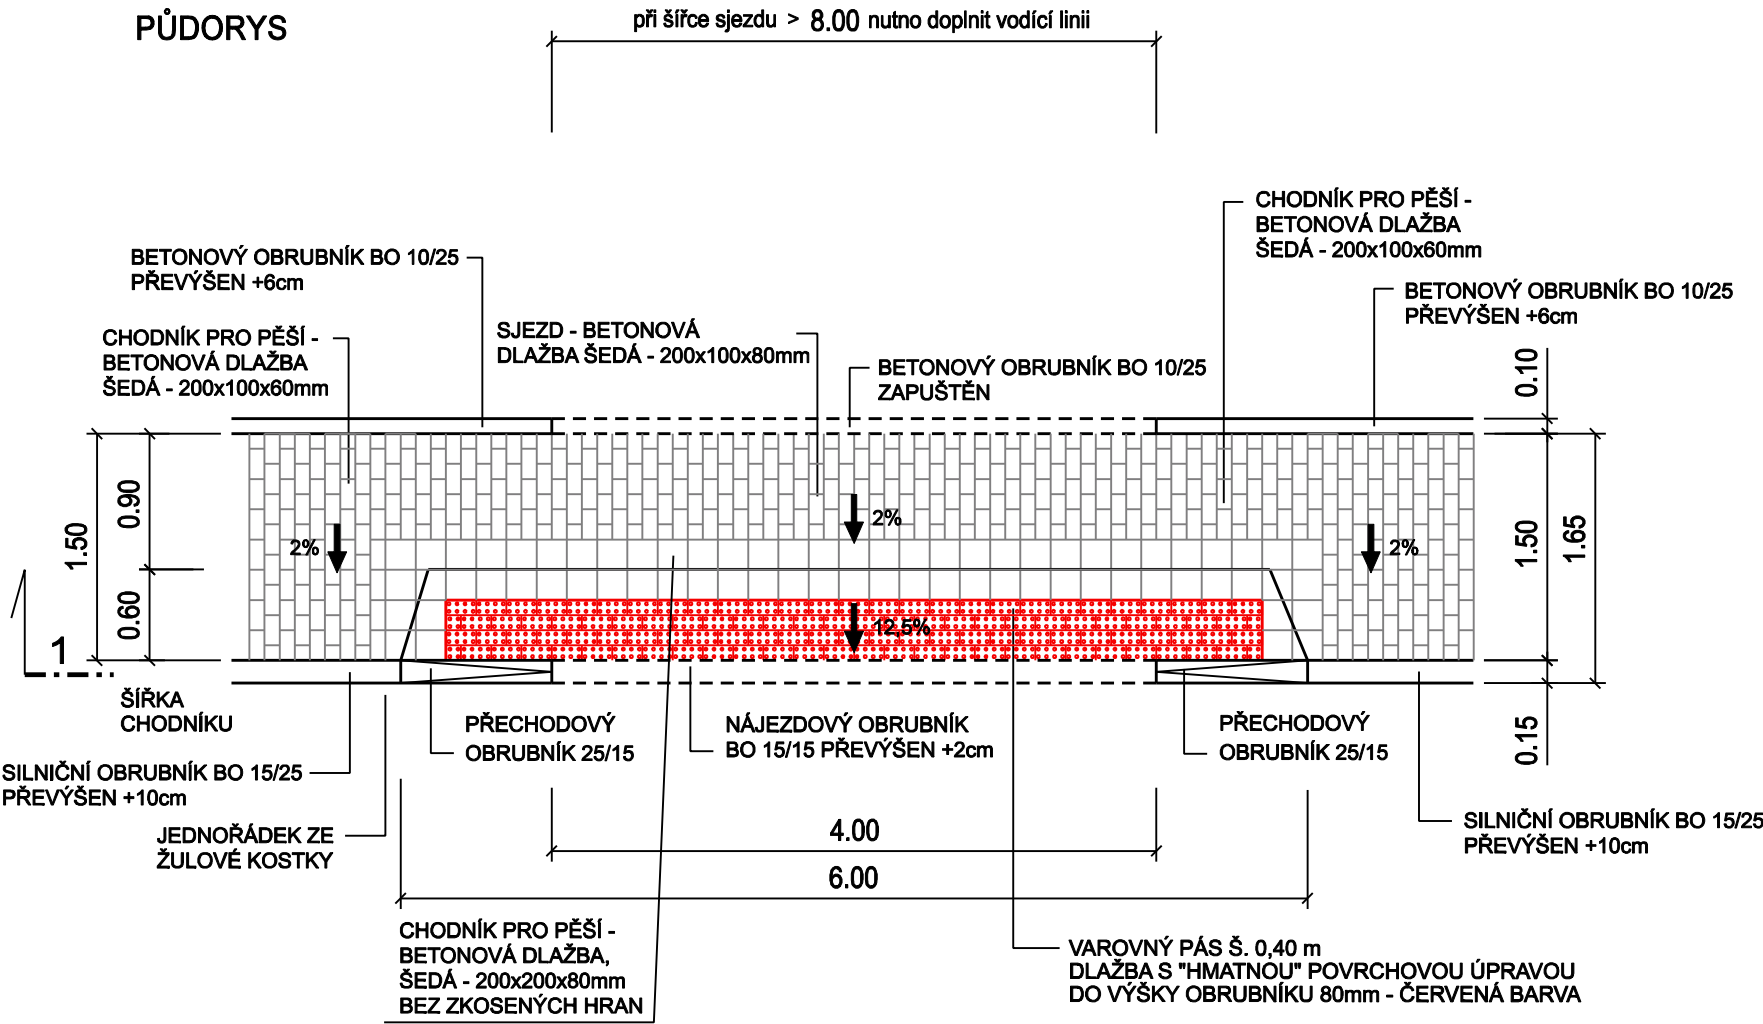

NAVRHOVAL	VYPRACOVAL	Zdeněk Vladyka Na Honech I, 5540, 760 05 - Zlín IČO - 76532232	
ZDENĚK VLADYKA	ZDENĚK VLADYKA		
INVESTOR	Obec Blažovice, Nádražní 242, 664 08 Blažovice		
STAVBA	BLAŽOVICE, ZA KŘÍŽKEM - PRODLOUŽENÍ INŽENÝRSKÝCH SÍTÍ A KOMUNIKACE	FORMÁT:	8 A4
OBJEKT	SO 101 - MÍSTNÍ KOMUNIKACE SO 102 - CHODNÍK PRO PĚŠÍ	DATUM:	08/2018
OBSAH	DETAIL SJEZDU	PROFESE:	IO KOMUNIKACE
		MÉR.:	1:50
		Č.V.:	09
		Č.REVIZE.	