



Katastrální území
Druh povrchu
Vzdálenost šachet

Blažovice	
Silnice	
39.45	42.90

S1(3,43)

S2(3,88)

S3(4,26)

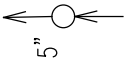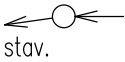


PODÉLNÝ PROFIL

”DB”

Měřítko 1:500/100

Legenda

- Stávající terén
- - - Upravený terén

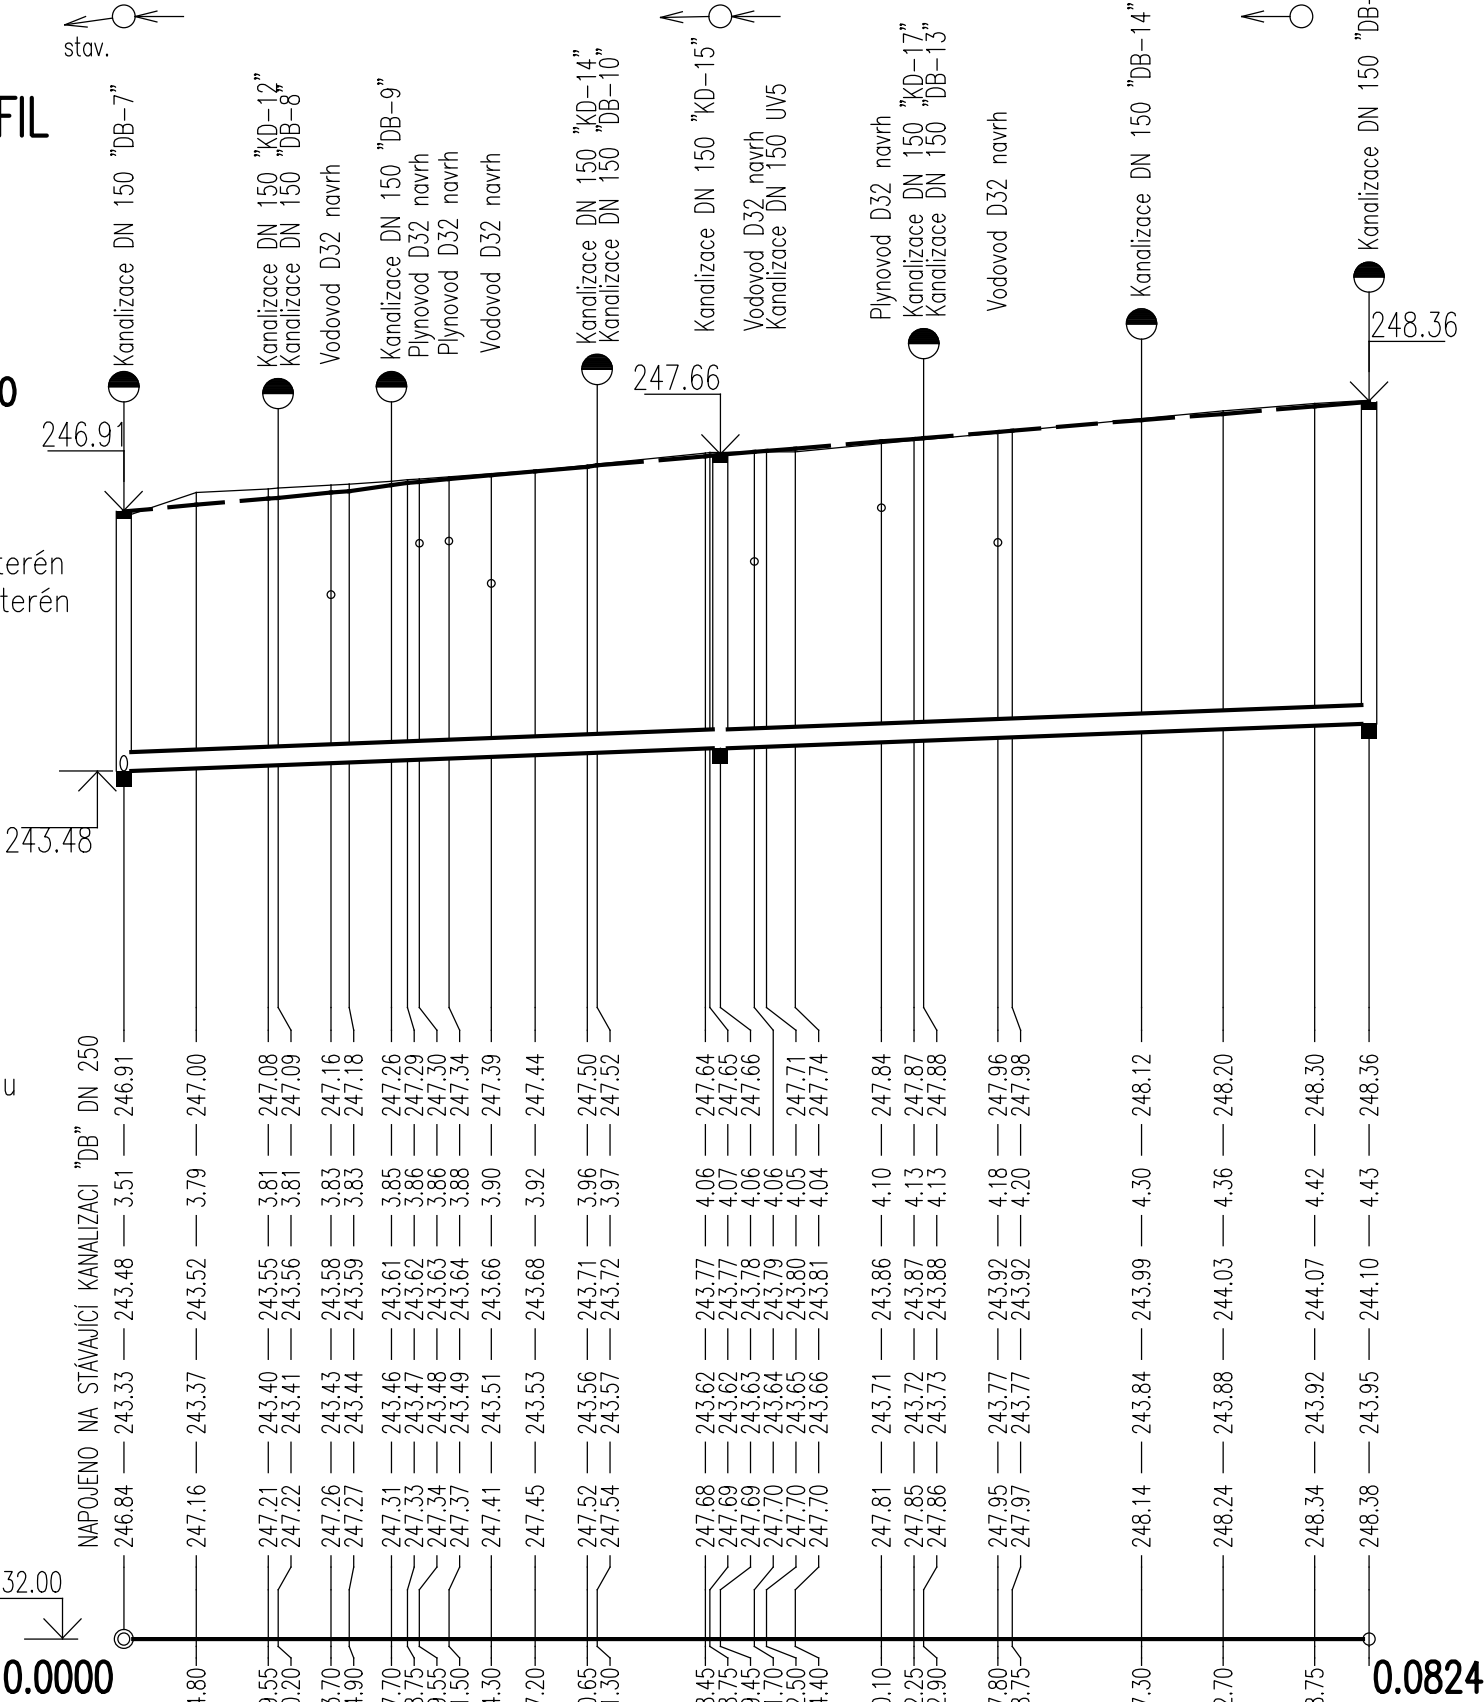

Kóta upraveného terénu

Hloubka výkopu

Kóta dna potrubí

Kóta dna výkopu

Kóta stávajícího terénu

Srovnávací rovina

Staničení v km, m

Spád % délka m

Profil, materiál, délka m

Kapacita l/s – rychlost m/s

7.5	-	82.35
PVC DN250, SN12	-	82.35
77.99	-	1.59
333.98		

Poznámka: napojení na stávající kanalizaci je navrženo pro předpokládanou hloubku potrubí, před provedením připojení je nutno ověřit reálnou hloubku a případně upravit niveletu potrubí.

NAVRHOVAL	VYPRACOVAL	Zdeněk Vladyka Na Honech I, 5540, 760 05 – Zlín IČO – 76532232		
ING. JAROSLAV MAJÍČEK	ING. JAROSLAV MAJÍČEK			
INVESTOR	Obec Blažovice, Nádražní 242, 664 08 Blažovice			
STAVBA	BLAŽOVICE, ZA KŘÍŽKEM – PRODLOUŽENÍ INŽENÝRSKÝCH SÍTÍ A KOMUNIKACE			FORMÁT: 2 A4 ÚČEL: DUR+DSP+DPS
OBJEKT	S0 301 – Kanalizace splašková, S0 302 – Kanalizace dešťová			DATUM: 08/2018 ZAK.ČÍSLO: ZV 05-2018
OBSAH	PODÉLNÝ PROFIL ”DB”			PROFESE: 15 STAVBY VODOHOSPODÁŘSKÉ
	MĚŘ.: 1:500/100	Č.V.: 04	Č.REVIZE.	