


KANALIZAČNÍ POTRUBÍ – PVC, PP

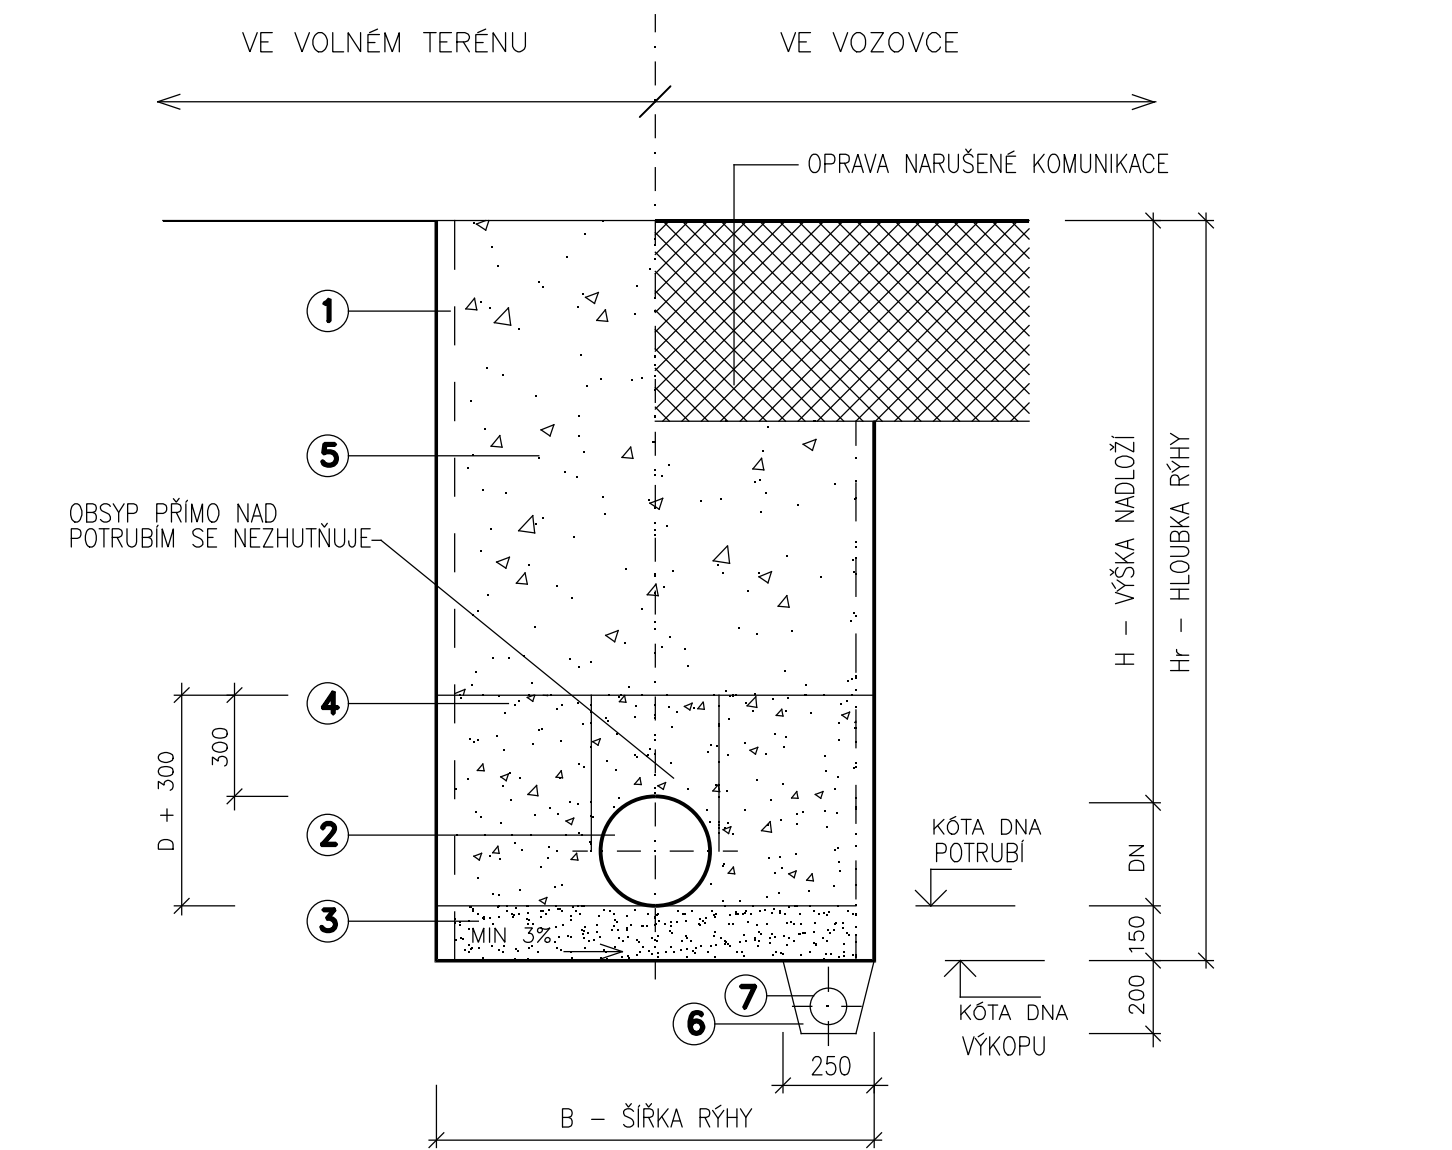

LEGENDA :

1.	SVISLÁ STĚNA RÝHY S PAŽENÍM
2.	POTRUBÍ Z PVC
3.	LŮŽKO Z PÍSKU, PÍŠČITÉ NEBO HLINITOPÍŠČITÉ ZEMINY, MAX. ZRNO 20mm
4.	OBSYP POTRUBÍ Z HUTNĚNĚHO PÍSKU PO VRSTVÁCH 200mm, MAX.ZRNO 20mm
5.	ZÁSYP RÝHY VÝKOPOVÝM MATERIÁLEM SE ZHUTNĚNÍM PO VRSTVÁCH 200mm
6.	ŠTĚRK (ŠTĚRKOPÍSEK) MAX. ZRNO 63mm
7.	DRENÁŽNÍ TRUBKA DN 100 (PO SKONČENÍ VÝSTAVBY SE FUNKCE ZRUŠÍ)

TABULKA ROZMĚRŮ

SVĚTLOST DN (mm)	ŠÍŘKA RÝHY B (mm)
150	1 000
200	1 000
250	1 000
300	1 100
400	1 200
500	1 300

POZNÁMKA : POKUD SE VÝKOP NEPAŽÍ, ŠÍŘKA RÝHY SE ZMENŠÍ O 100 mm.
MÍRA ZHUTNĚNÍ DLE ISO 90% PROCTOROVY ZKOUŠKY DLE RELAT. ULEHLOSTI
MÁ BÝT MÍRA ZHUTNĚNÍ 0,67 < ID < 0.90

NAVRHOVAL	VYPRACOVAL	Zdeněk Vladyka Na Honech I, 5540, 760 05 – Zlín IČO – 76532232				
ING. JAROSLAV MAJÍČEK	ING. JAROSLAV MAJÍČEK					
						
INVESTOR	Obec Blažovice, Nádražní 242, 664 08 Blažovice		FORMÁT: 2 A4		ÚČEL: DUR+DSP+DPS	
STAVBA	BLAŽOVICE, ZA KŘÍŽKEM – PRODLOUŽENÍ INŽENÝRSKÝCH SÍTÍ A KOMUNIKACE		DATUM: 08/2018		ZAK.ČÍSLO: ZV 05–2018	
OBJEKT			PROFESE: 15 STAVBY VODOHOSPODÁŘSKÉ			
OBSAH	ULOŽENÍ POTRUBÍ		MĚŘ.: –		Č.V.: 06	Č.REVIZE: