

BETONOVÁ ŠACHTA DN 1000

VYROVNÁVACÍ PRSTENCE

Značka	Rozměry mm			Hmotnost kg
	D	H	t	
TBW-Q.1 63/4	625	40	120	27.5
TBW-Q.1 63/6	625	60	120	40
TBW-Q.1 63/8	625	80	120	53
TBW-Q.1 63/10	625	100	120	75
TBW-Q.1 63/12	625	120	120	81

ZÁKRYTOVÁ DESKA S HRDLEM

Značka	Rozměry mm		Hmotnost kg
	DN/D	H	
TZK-Q.1 100-63/18	1000/ 625	180	442

PŘECHODOVÁ SKRUŽ

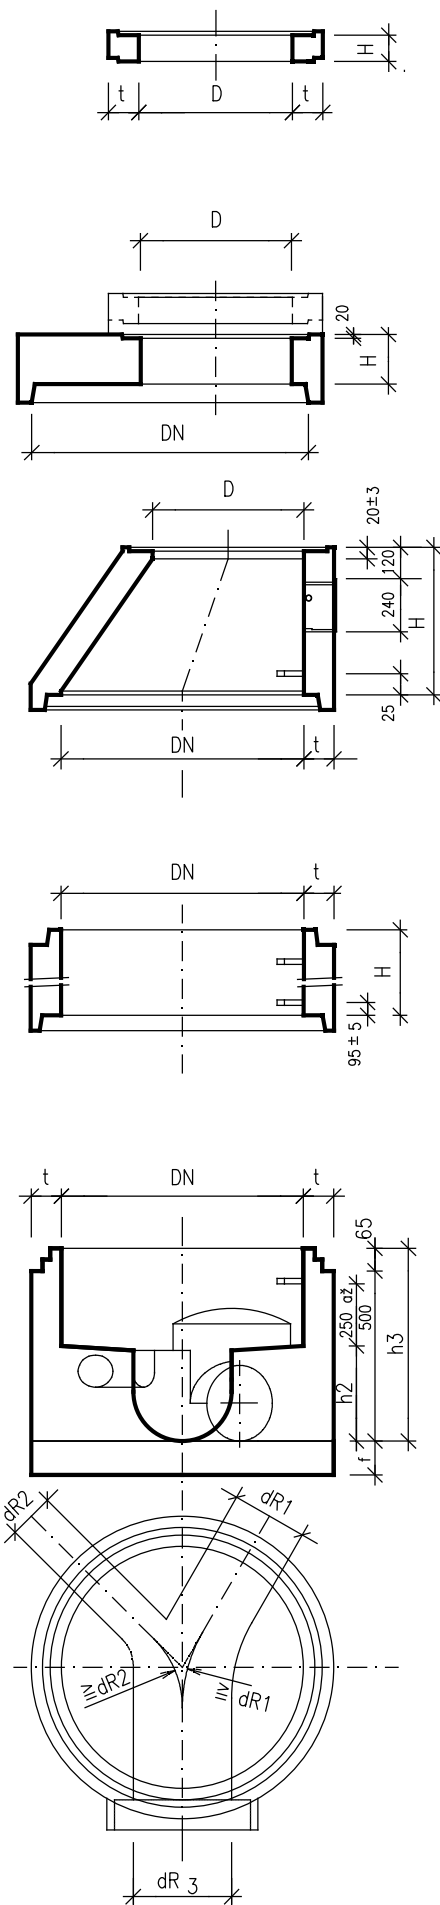
Značka	Rozměry mm			Hmotnost kg
	DN/D	H	t	
TBR-Q.1 100-63/58	1000/ 625	580	120	510

ŠACHETNÍ SKRUŽE DN 1000

Značka	Rozměry mm			Hmotnost kg
	DN	H	t	
TBS-Q.1 100/25	1000	250	120	240
TBS-Q.1 100/50	1000	500	120	480
TBS-Q.1 100/100	1000	1000	120	960

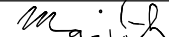
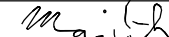
ŠACHETNÍ DNO

Značka	Rozměry mm						Hmotnost kg
	DN	t	3	2	3		
TBZ-Q.1 100/60 V15	1000	150	150	150	600	220	1300
TBZ-Q.1 100/60 V20	1000	150	200	200	600	220	1360
TBZ-Q.1 100/60 V25	1000	150	250	250	600	220	1430
TBZ-Q.1 100/80 V30	1000	150	300	300	800	220	1680
TBZ-Q.1 100/80 V40	1000	150	400	400	800	220	1815
TBZ-Q.1 100/100 V50	1000	150	500	500	1000	220	2135
TBZ-Q.1 100/100 V60	1000	150	600	600	1000	220	2180
TBZ-Q.1 100/100 V70	1000	150	700	700	1000	220	2390



STOKA	Ø STOKY V mm	ČÍSLO ŠACHTY	KÓTA POKLOPU	KÓTA DNA	VÝŠKA m	DNO KRUHOVÉ 100/60 V15 H=600 mm	DNO KRUHOVÉ 100/60 V20 H=600 mm	DNO KRUHOVÉ 100/60 V25 H=600 mm	DNO KRUHOVÉ 100/60 V30 H=600 mm	DNO KRUHOVÉ 100/60 V40 H=600 mm	DNO KRUHOVÉ 100/100 V60 H=1000 mm	ŠACHTOVÁ SKRUŽ 1000/250	ŠACHTOVÁ SKRUŽ 1000/500	ŠACHTOVÁ SKRUŽ 1000/1000	ZAKRTOVÁ DESKA S HRDLEM	PŘECHODOVÁ SKRUŽ 1000/625/580	PRSTENEC 600/40	PRSTENEC 600/60	PRSTENEC 600/80	PRSTENEC 600/100	PRSTENEC 600/120	POKLOP LITINOVÝ TŘ. B125 v=100mm	POKLOP LITINOVÝ TŘ. D400 v=160mm	PŘÍPLATEK ZA DALŠÍCH 600 mm NAD 1.50 m VÝŠKY VSTUPU
"DB"	250	S1	246,91	243,48	3,43	–	–	1	–	–	–	1	1	1	–	1	–	–	–	1	2	–	1	3
"DB"	250	S2	247,66	243,78	3,88	–	–	1	–	–	–	–	–	2	–	1	–	–	–	3	2	–	1	3
"DB"	250	S3	248,36	244,10	4,26	–	–	1	–	–	–	–	1	2	–	1	–	–	–	3	1	–	1	4
"KD"	250	D1	245,33	243,83	1,50	–	–	1	–	–	–	–	–	–	–	1	–	–	2	–	–	–	1	0
"KD"	250	D2	245,81	244,15	1,66	–	–	1	–	–	–	–	–	–	–	1	–	–	–	2	1	–	1	0
"KD"	250	D3	246,84	244,48	2,36	–	–	1	–	–	–	–	1	–	–	1	–	–	–	4	1	–	1	1
"KD"	250	D4	247,60	244,76	2,84	–	–	1	–	–	–	–	–	1	–	1	–	–	–	5	–	–	1	2
"KD"	250	D5	248,37	245,10	3,27	–	–	1	–	–	–	1	1	1	–	1	–	–	1	1	–	–	1	2
CELKEM						–	–	8	–	–	–	2	4	7	–	8	–	–	3	19	7	–	8	15

POZNÁMKA: Kanalizační šachta, včetně trub napojených do šachtového dna a spoje jednotlivých dílů jsou vodotěsné dle ČSN 73 6716.

NAVROHOVAL		VYPRACOVAL		Zdeněk Vladyka Na Honech I, 5540, 760 05 – Zlín IČO – 76532232		
ING. JAROSLAV MAJÍČEK		ING. JAROSLAV MAJÍČEK				
						
INVESTOR Obec Blažovice, Nádražní 242, 664 08 Blažovice						
STAVBA	BLAŽOVICE, ZA KŘÍŽKEM – PRODLOUŽENÍ INŽENÝRSKÝCH SÍTÍ A KOMUNIKACE			FORMÁT:	2 A4	ÚČEL: DUR+DSP+DPS
OBJEKT	SO 301 – Kanalizace splašková, SO 302 – Kanalizace dešťová			DATUM:	08/2018	ZAK.ČÍSLO: ZV 05–2018
OBSAH	REVIZNÍ ŠACHTA			PROFESE: 15 STAVBY VODOHOSPODÁŘSKÉ		
				MĚŘ.:	–	Č.V.: 07
				Č.REVIZE:		