



DETAIL UKONČENÍ PLYNOVODNÍ PŘÍPOJKY

ŘEZ

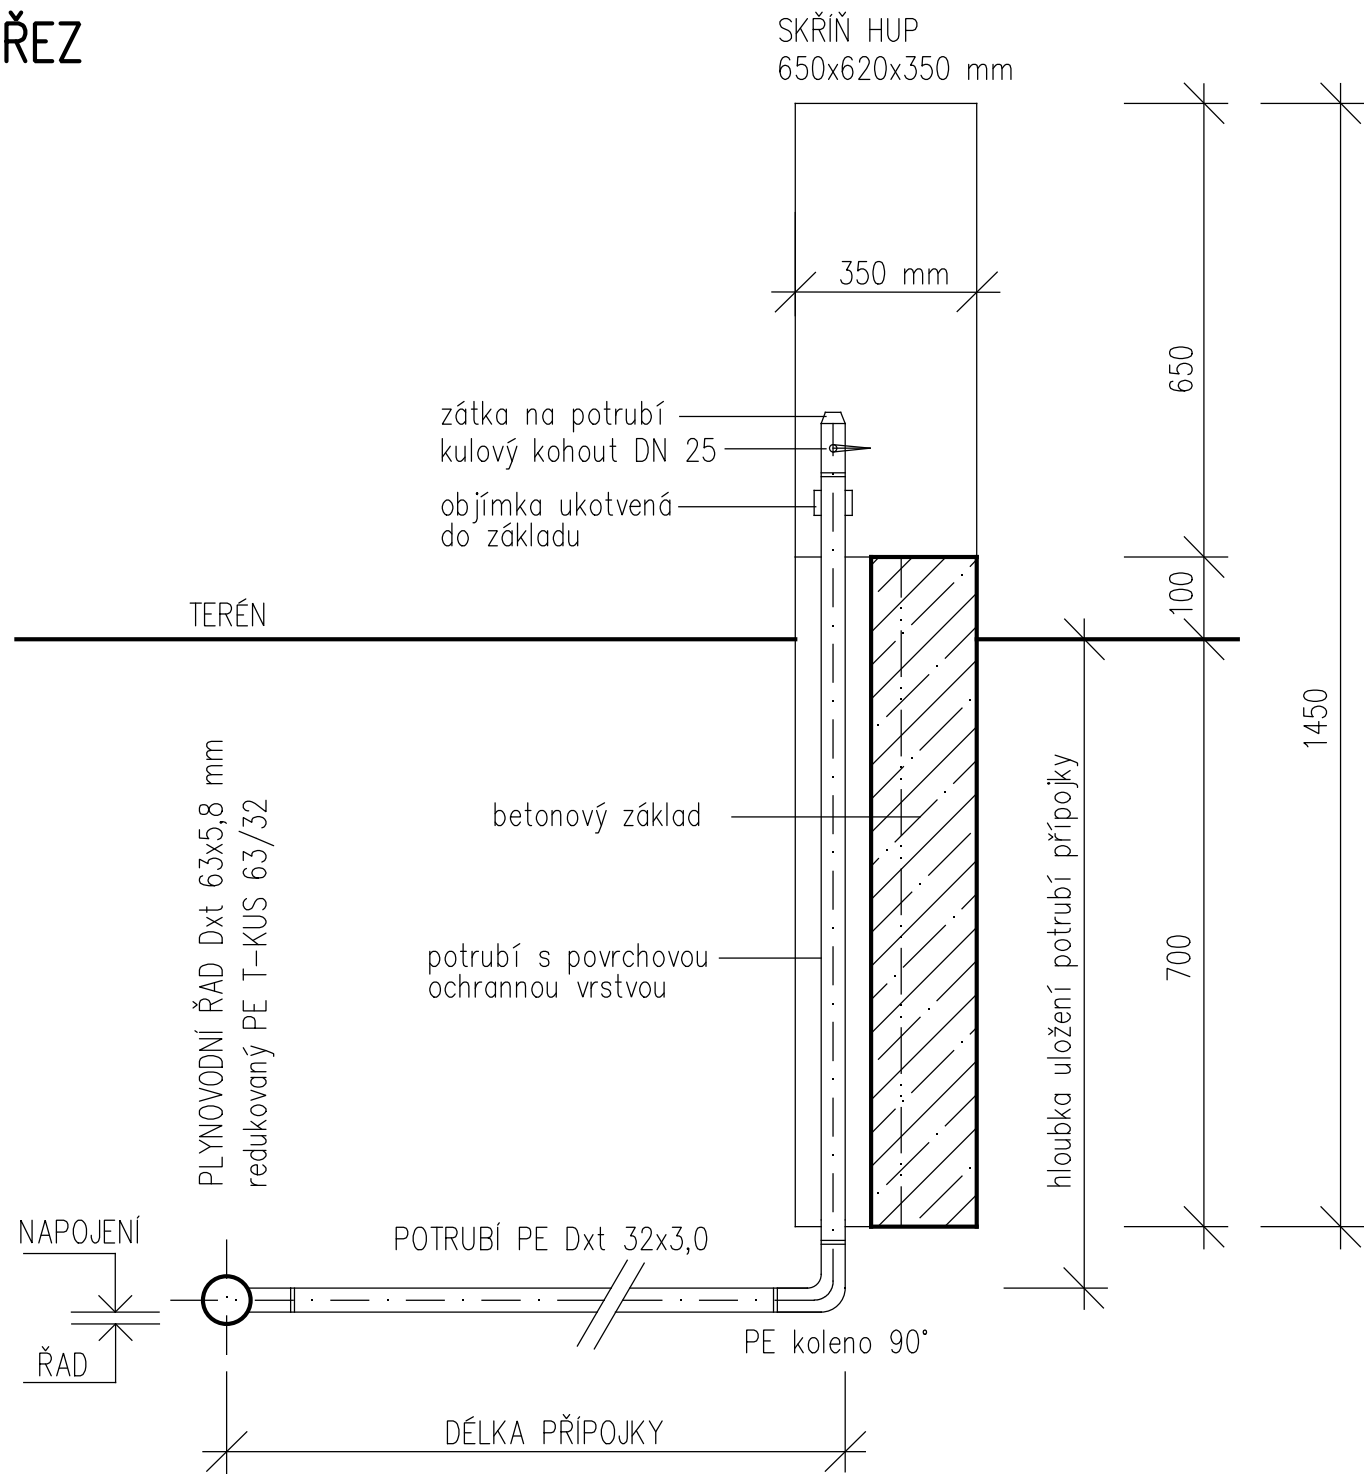

PŮDORYS

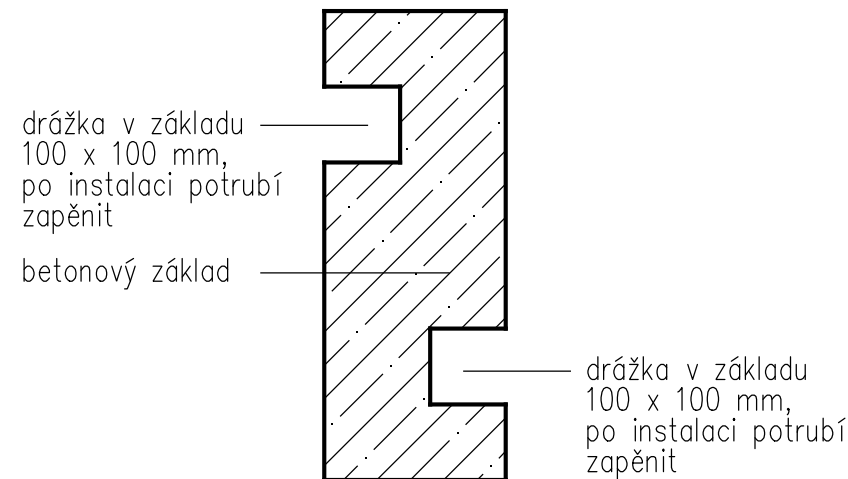

NAVRHOVAL	VYPRACOVAL	Zdeněk Vladyka Na Honech I, 5540, 760 05 – Zlín IČO – 76532232		
ING. JAROSLAV MAJÍČEK	ING. JAROSLAV MAJÍČEK			
<i>Majíček</i>	<i>Majíček</i>			
INVESTOR	Obec Blažovice, Nádražní 242, 664 08 Blažovice			
STAVBA	BLAŽOVICE, ZA KŘÍŽKEM – PRODLOUŽENÍ INŽENÝRSKÝCH SÍTÍ A KOMUNIKACE			FORMÁT: 2 A4 ÚČEL: DUR+DSP+DPS
OBJEKT	SO 501 – STL plynovod			DATUM: 08/2018 ZAK.ČÍSLO: ZV 05–2018
OBSAH	DETAIL UKONČENÍ PLYNOVODNÍ PŘÍPOJKY			PROFESE: 16 PLYNOVODY
	MĚŘ.: –	Č.V.: 07	Č.REVIZE.	