



REZ A-A'


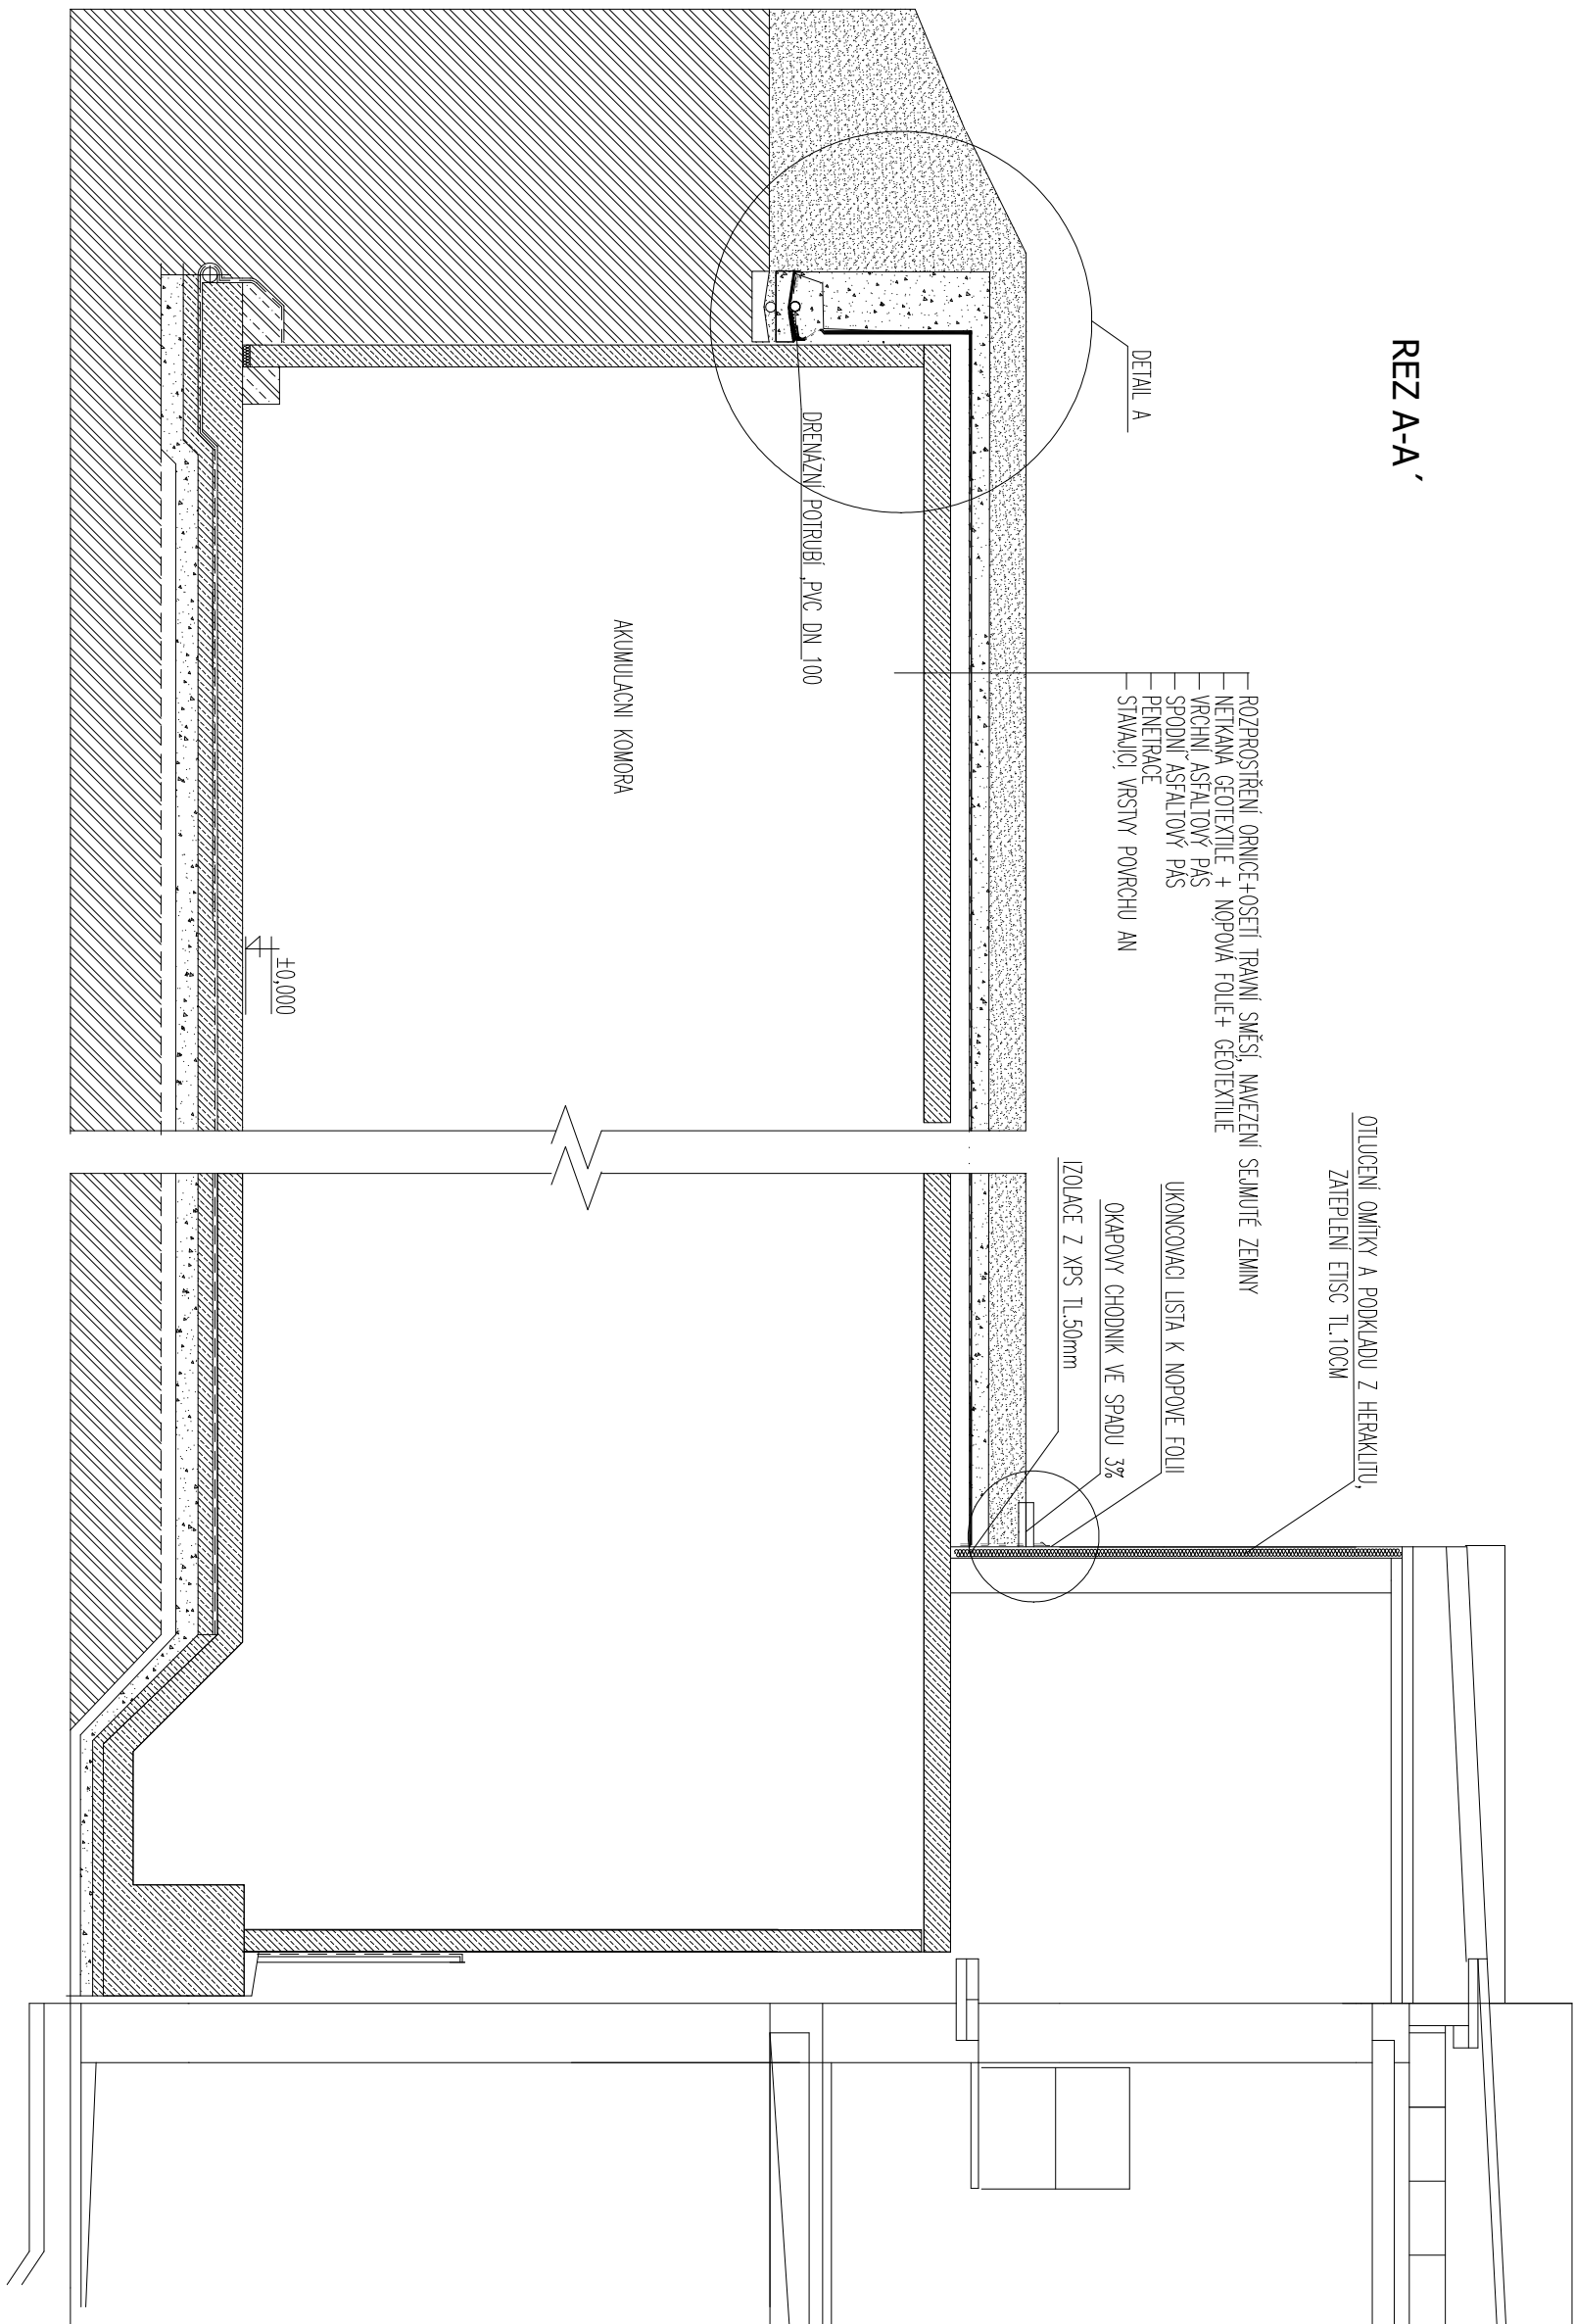


LEGENDA :

STÁVAJÍCÍ KONSTRUKCE :

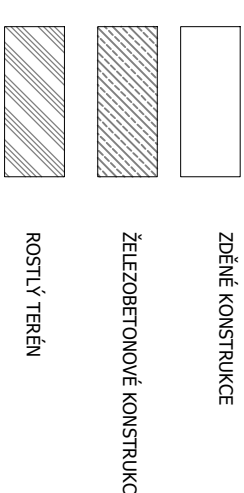

DETAIL A

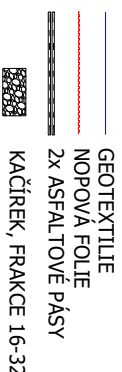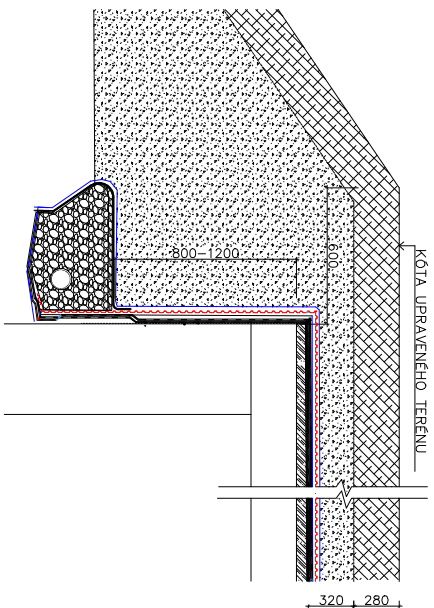

AUTOR	Ing. Petr Burša	NAZEV AKCE VDJ JALUBÍ - IZOLACE STROPU AK. KOMORY STUPEN FORMAT MERITKO 1:50 CISLO VYKRESU A02	
ZODP. PROJEKTANT	Ing. Petr Burša		
VYPRACOVAL	Ing. Petr Burša		
INVESTOR	Slovácké vodárny a kanalizace, a.s.		
MÍSTO STAVBY	Jalubí		
NÁZEV AKCE		DATUM	03/2025
VDJ JALUBÍ - IZOLACE STROPU AK. KOMORY		STUPEN	
		FORMAT	A4
OBSAH	ŘEZ AK. NÁDRŽE	MERITKO	1:50
		CÍSLO VÝKRESU	A02