


LEGENDA

.....	DRENAŽNÍ POTRUBÍ PVC DN 100
- - - -	OKRAJ ŽLABKU A KONEC IZOLACE
————	VNĚJŠÍ HRANA ŽLABU
	PŘÍJEZDOVÁ KOMUNIKACE
	OKAPOVÝ CHODNÍK, DLAŽDICE

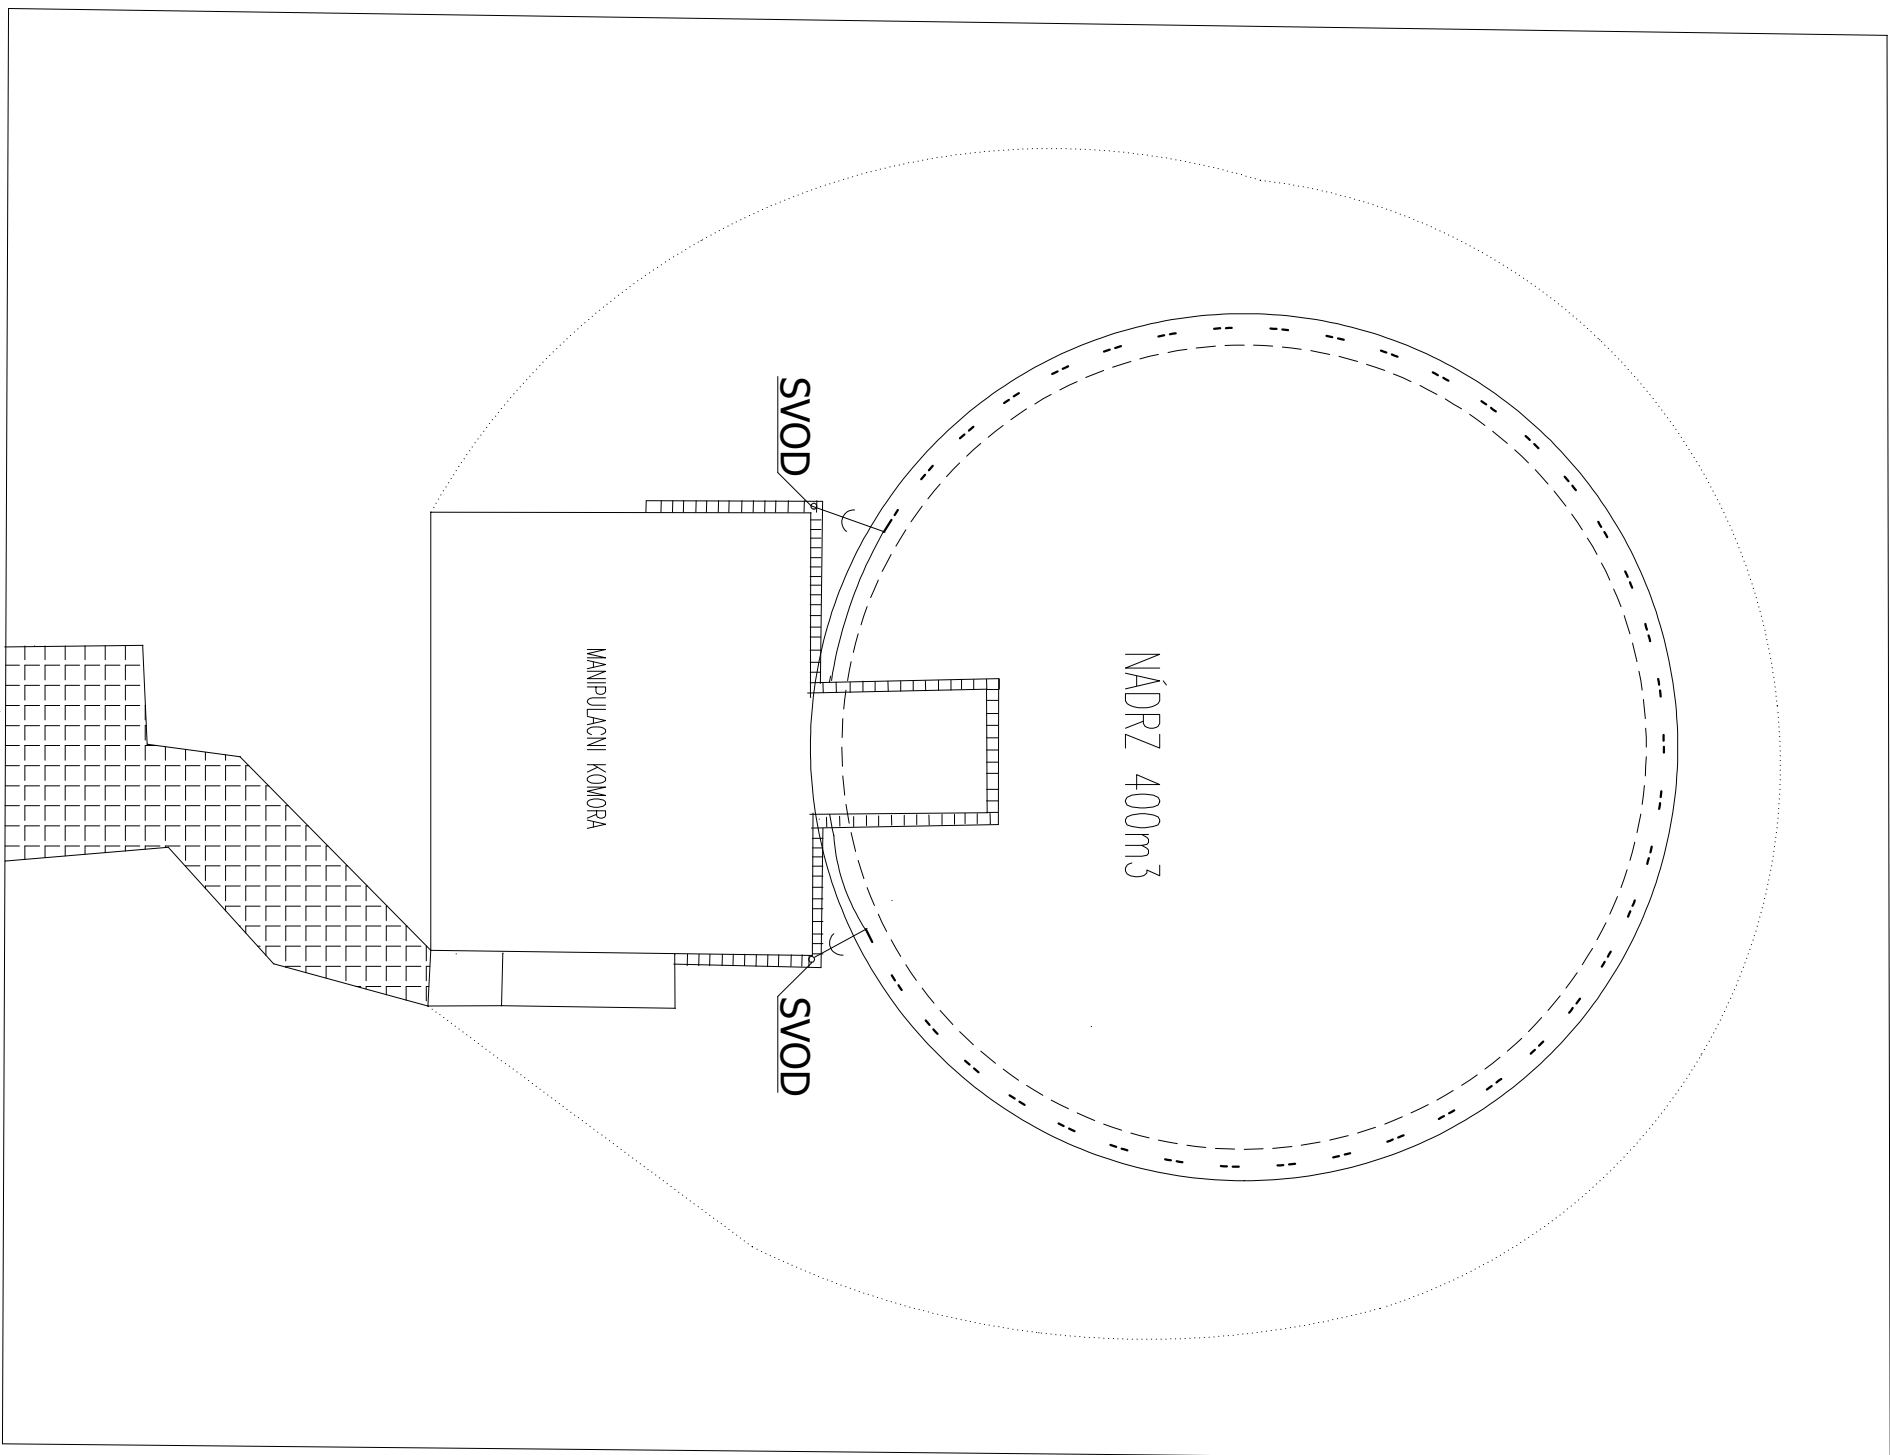

AUTOR	Ing. Petr Burša	
ZODP. PROJEKTANT	Ing. Petr Burša	
VYPRACOVAL	Ing. Petr Burša	
INVESTOR	Slovačké vodárny a kanalizace ,a.s.	
MÍSTO STAVBY	Jalubí	

NÁZEV AKCE		DATUM	03/2025
VDJ JALUBÍ - IZOLACE STROPU AK. KOMORY		STUPĚN	
		FORMÁT	A4
		MĚRITKO	1:100

OBSAH	SITUACE	MĚRITKO	1:100	CÍSLO VÝKRESU	C1
-------	---------	---------	-------	---------------	----