




ŘEZ A - A km 0,021 50

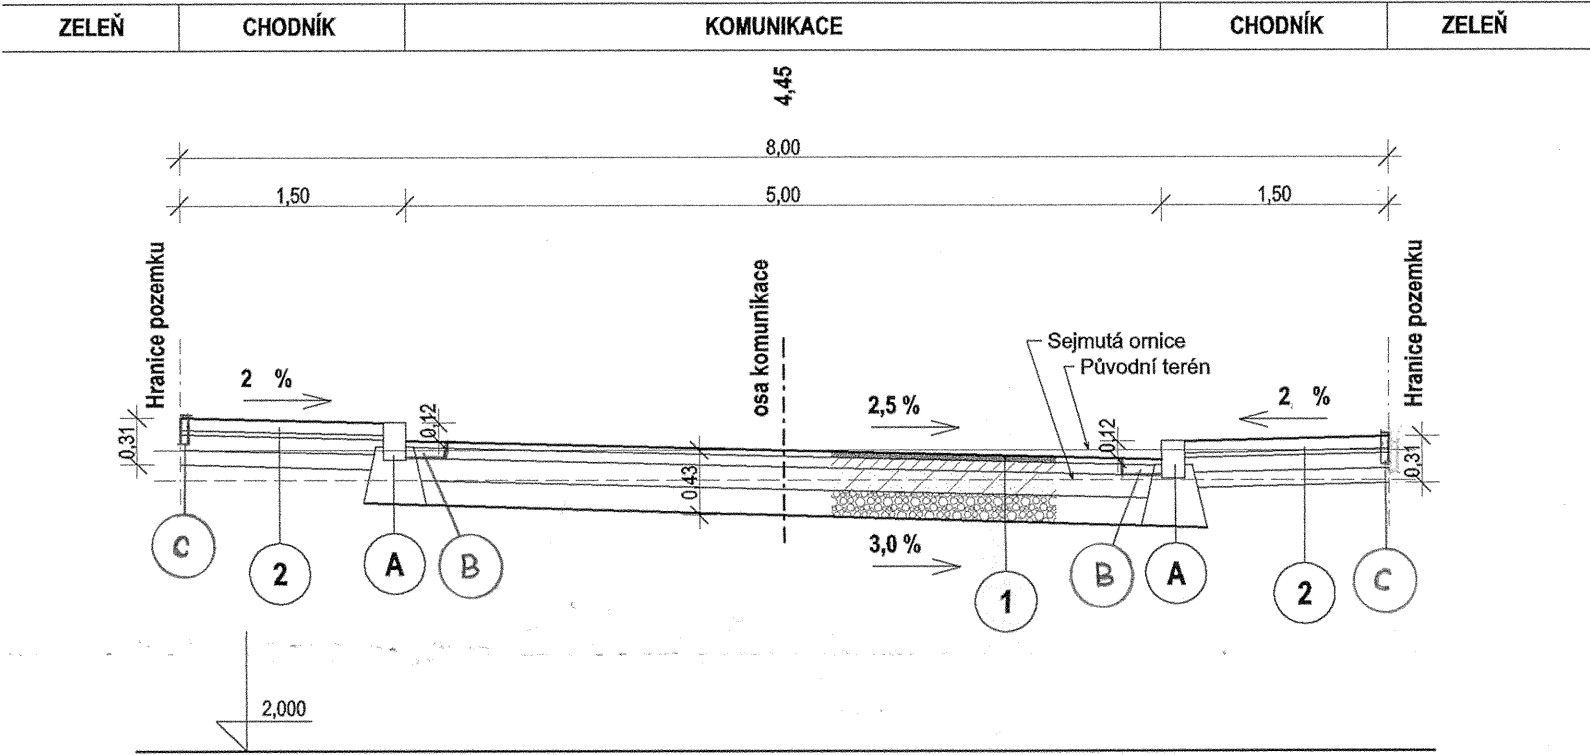

ŘEZ B - B km 0,207 32

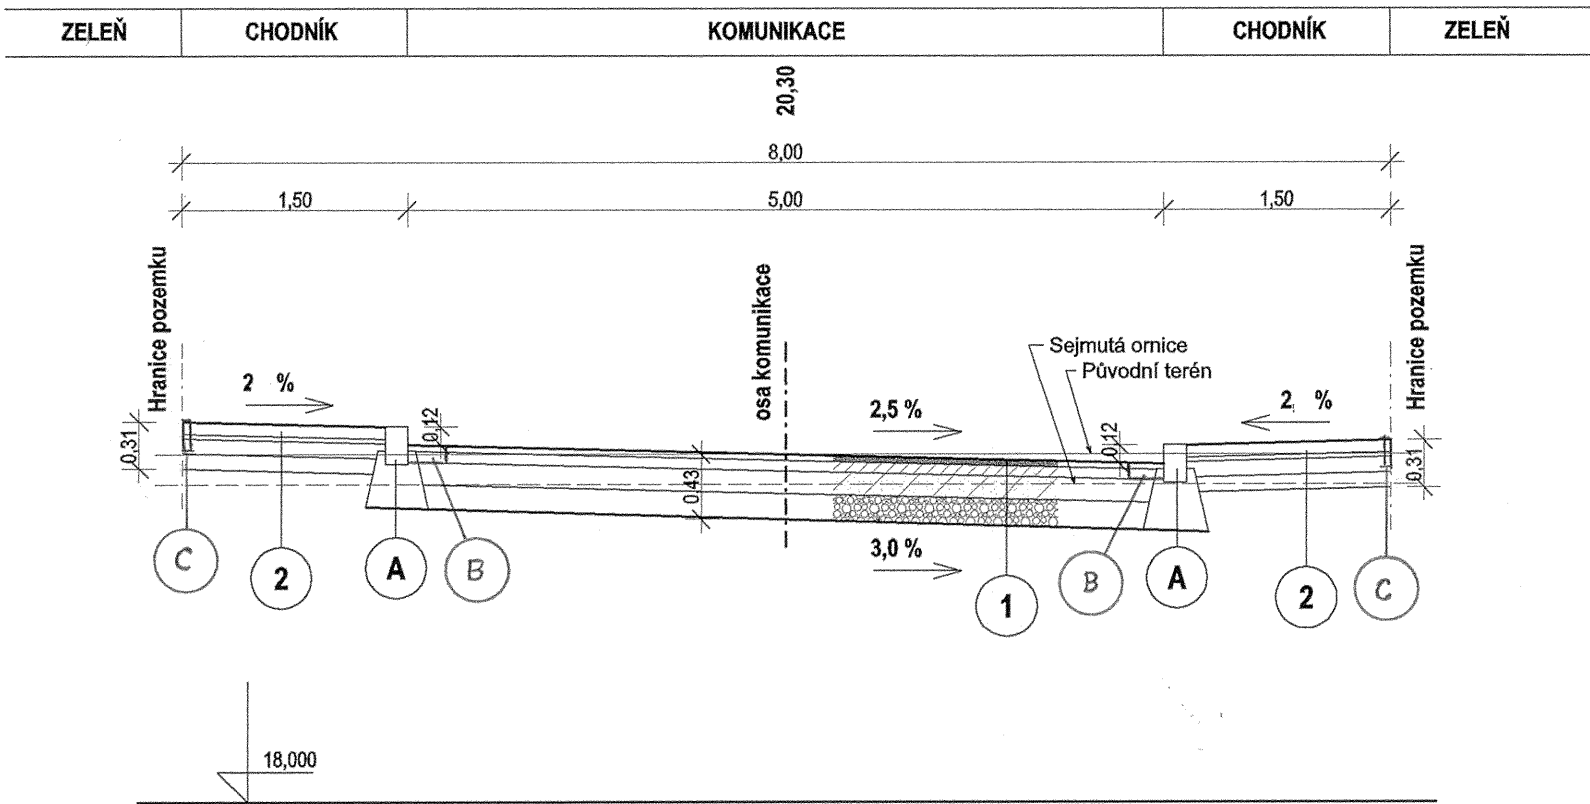

ŘEZ C - C km 0,034 90

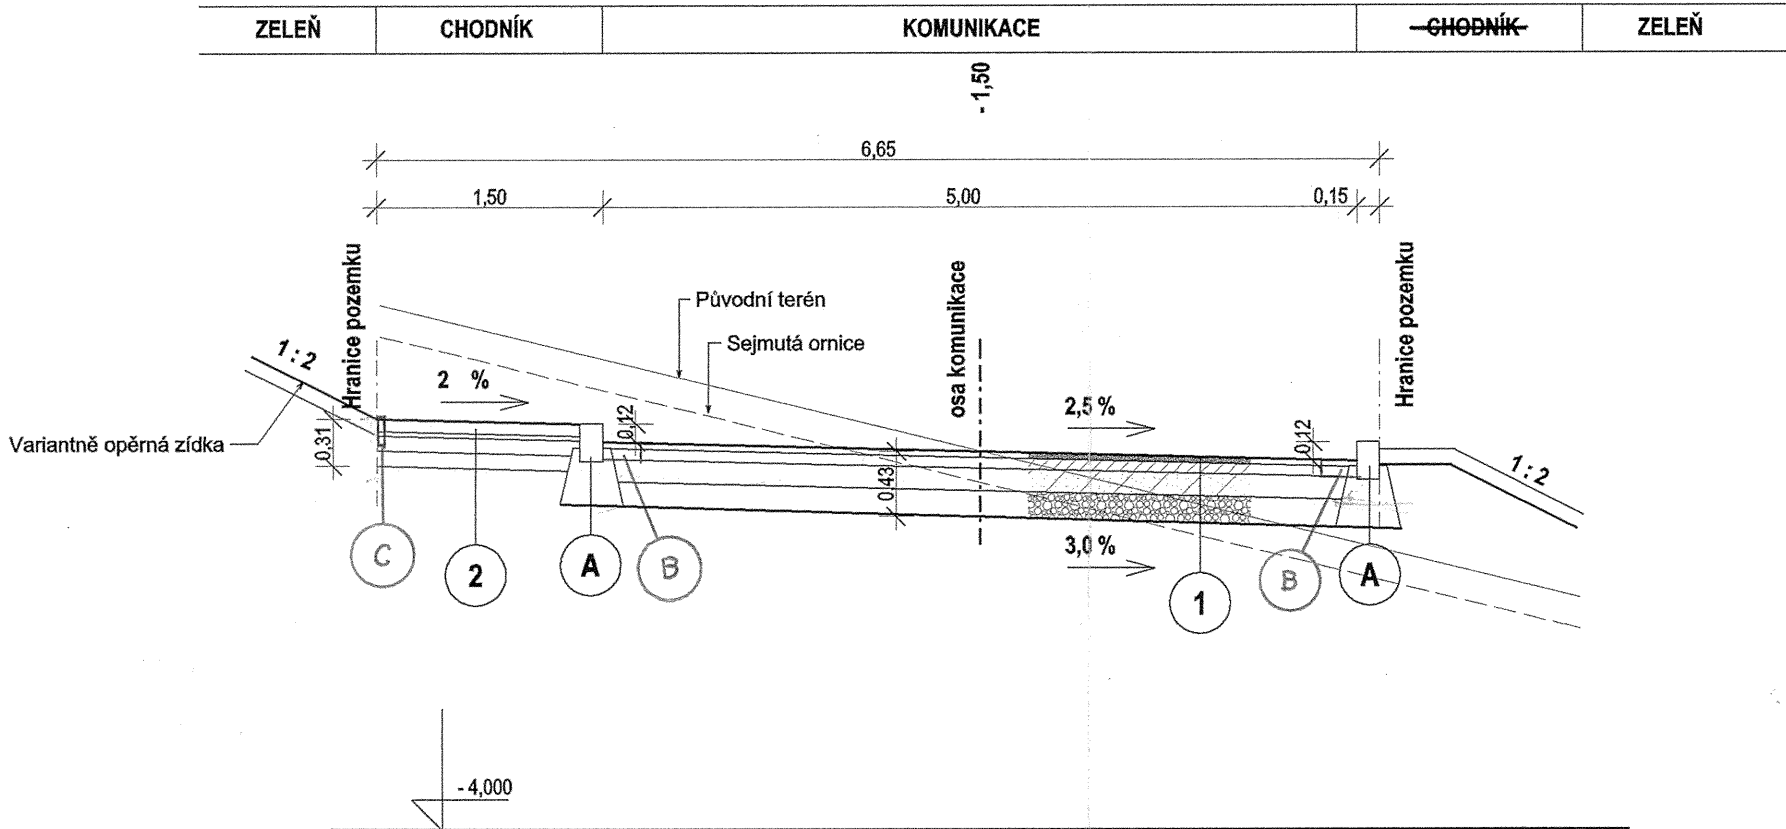

SKLADBY NAVRŽENÝCH KOMUNIKACÍ

- 1** KOMUNIKACE VOZIDLOVÁ - ŽIVICE
- Asfaltový beton vrstva ohrubná ACO 11 (ABS) tř. I tl. 40 mm
 - Postřik živичný spojovací v množství do 0,7 kg/m²
 - Asfaltový beton vrstva podkladní ACP 16 (obalované kamenivo střednězrné - OKS) tl. 60 mm
 - Podklad z kameniva zpevněného cementem SC C8/10 (KSC I) tl 120 mm
 - Podklad ze štěrku SD vyrovnávací tl. 0 - 50 mm
 - Podklad ze štěrku SD tl 200 mm
 - Zhutněné podloží (E def.2 = 45 MPa)
- 2a** KOMUNIKACE PĚŠÍ - ZÁMKOVÁ DLAŽBA
- Dlaždice betonové dlažba zámková (ČSN EN 1338) Beaton tl. 60 mm
 - Kamenivo drcené frakce 4 - 8 mm tl. 40 mm
 - Podklad ze štěrku SD tl 200 mm
 - Zhutněné podloží (E def.2 = 45 MPa)
- 2b** KOMUNIKACE PĚŠÍ (SJEZD) - ZÁMKOVÁ DLAŽBA
- Dlaždice betonové dlažba zámková (ČSN EN 1338) Beaton tl. 80 mm
 - Kamenivo drcené frakce 4 - 8 mm tl. 40 mm
 - Podklad ze štěrku SD tl 200 mm
 - Zhutněné podloží ze štěrku SD (E def.2 = 45 MPa)

LEGENDA

- A** betonový obrubník BEST-MONO II, 100x15/12x25 cm, přírodní
- B** betonový krajník 50x25x10 cm
- C** obrubník parkový BEST-PARKAN I 50x5x20 cm, přírodní

PROJEKTOVÁNO V SOFTWARE ArchiCAD

TENTO VÝKRES JE AUTORSKÝM MAJETKEM PROJEKTANTA A JEHO ROZŠÍŘOVÁNÍ JE MOŽNÉ JEN SE SOUHLASEM AUTORA PROJEKTU

ZODPOVĚDNÝ PROJEKTANT		VYPRACOVAL		JK ING. JAROSLAV KAŠPAR AUTORIZOVANÝ INŽENÝR STAVEBNÍ PROJEKTOVÝ ATELIER Rybničského 191 542 33 RTYNĚ V PODKRKONOŠÍ TEL / FAX: 0462 / 686623 042 145 30 333	
ING. JAROSLAV KAŠPAR		ING. JAROSLAV KAŠPAR			
OKRES		ST. ÚŘAD	RTYNĚ V PODKRKONOŠÍ		
INVESTOR	STAKO ČERVENÝ KOSTELEČ S.R.O., HORNÍ KOSTELEČ 218, ČERVENÝ KOSTELEČ				
STAVBA	OBYTNÝ AREÁL RTYNĚ V PODKRKONOŠÍ NA PARCELÁCH Č. 1085/1, 1085/2 A 1085/19, RTYNĚ V PODKRK.				
SPECIALIZACE	C) STAVEBNÍ PROJEKT - KOMUNIKACE				
OBSAH VÝKRESU	VZOROVÉ PŘÍČNÉ ŘEZY				
				FORMÁT	A2
				DATUM	08/2006
				ÚČEL	PROJEKT STAVBY
				ARCHIVNÍ ČÍSLO	0514
				ZAKÁZKOVÉ ČÍSLO	0514
				MĚŘÍTKO	1 : 50
				Č.VÝKRESU	06

