

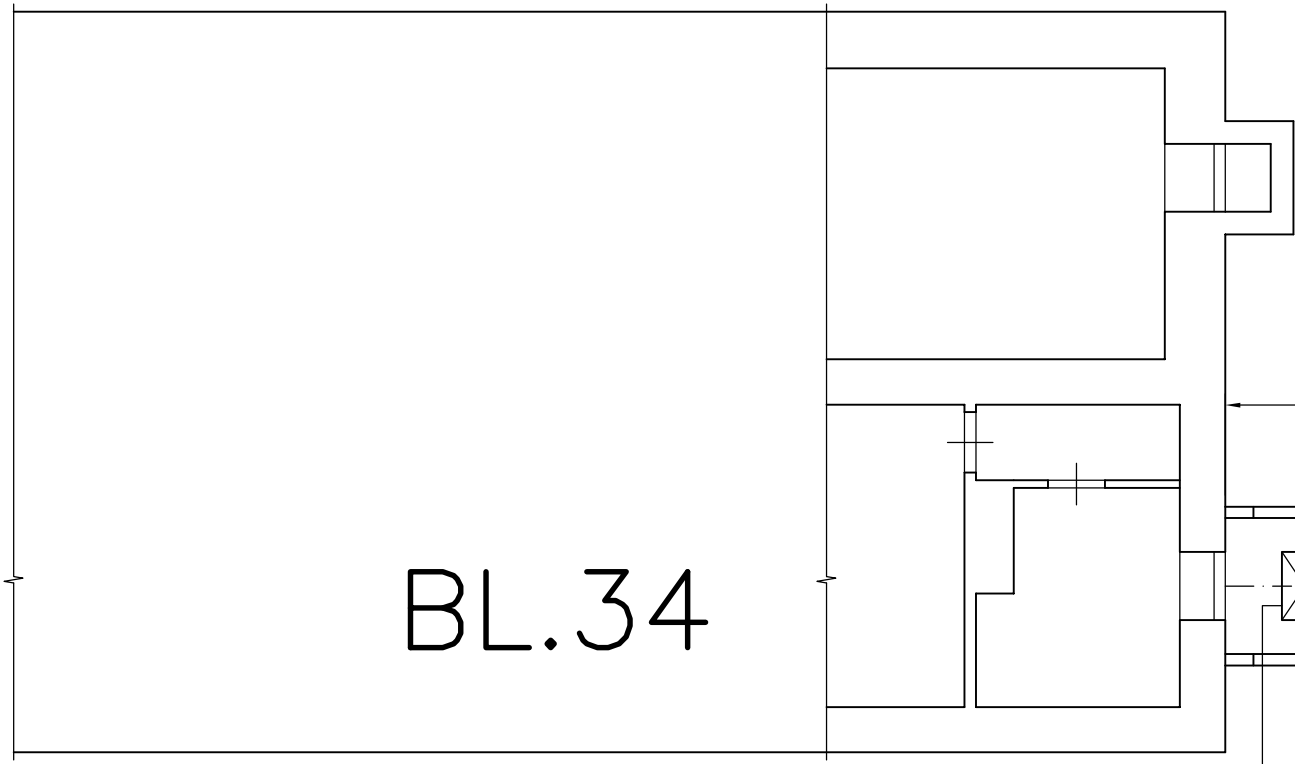


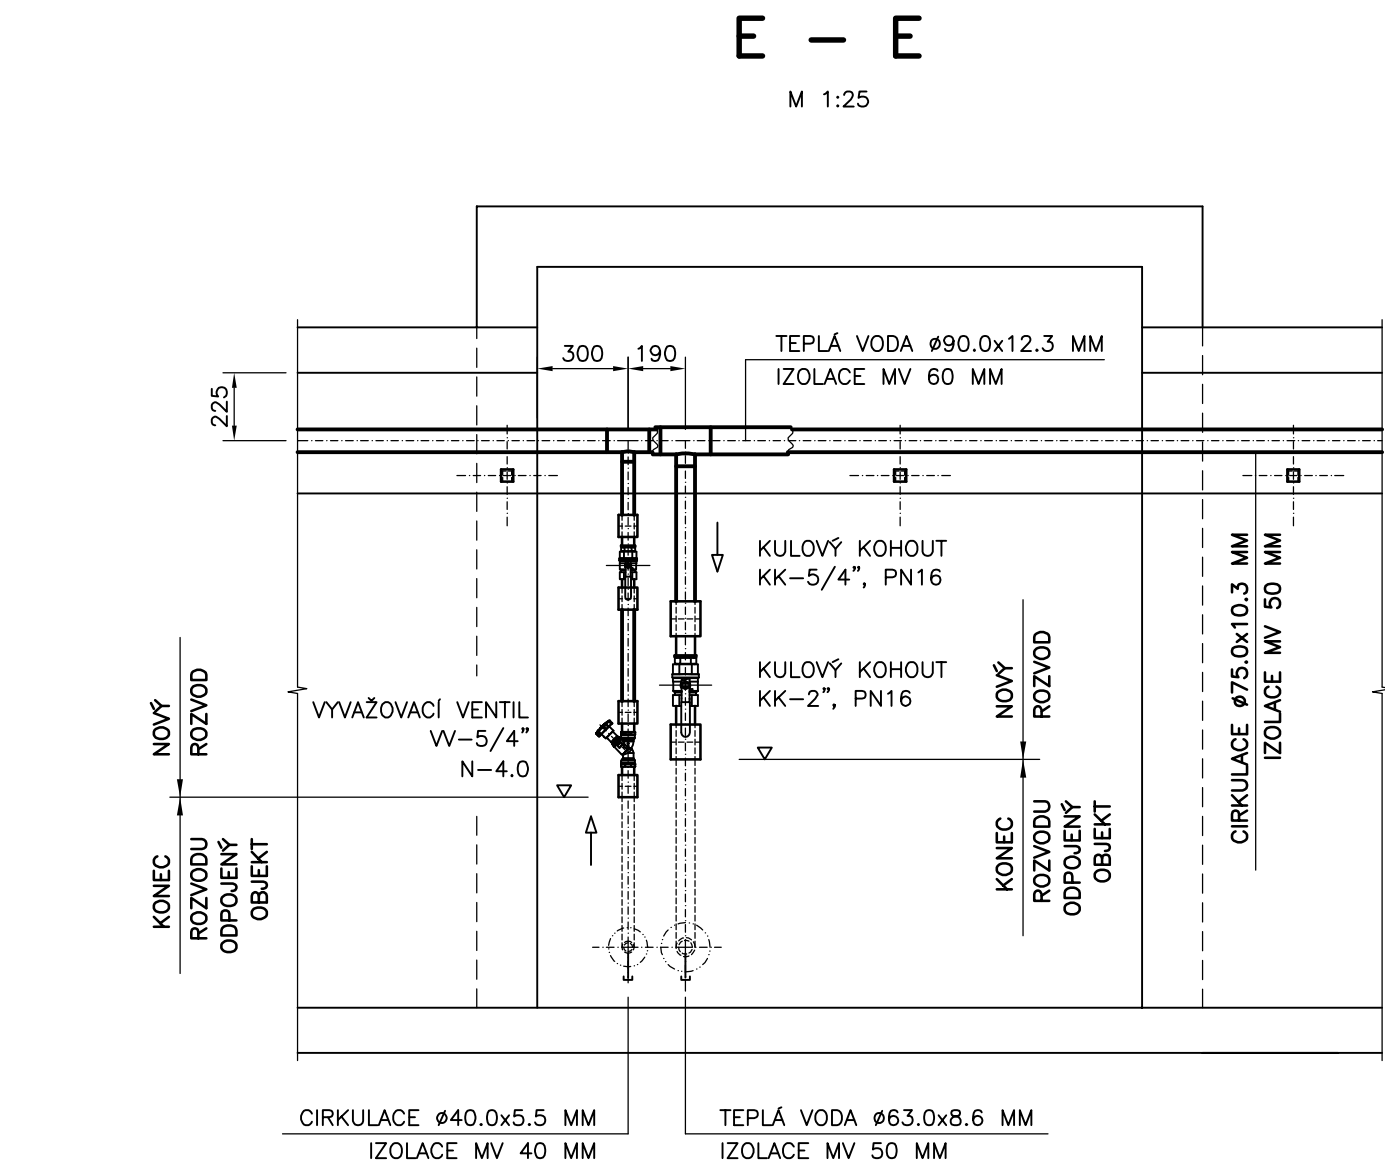


ULOŽENÍ-NV4

NOVÁ KONZOLA 40/60-560 MM
M 1:10

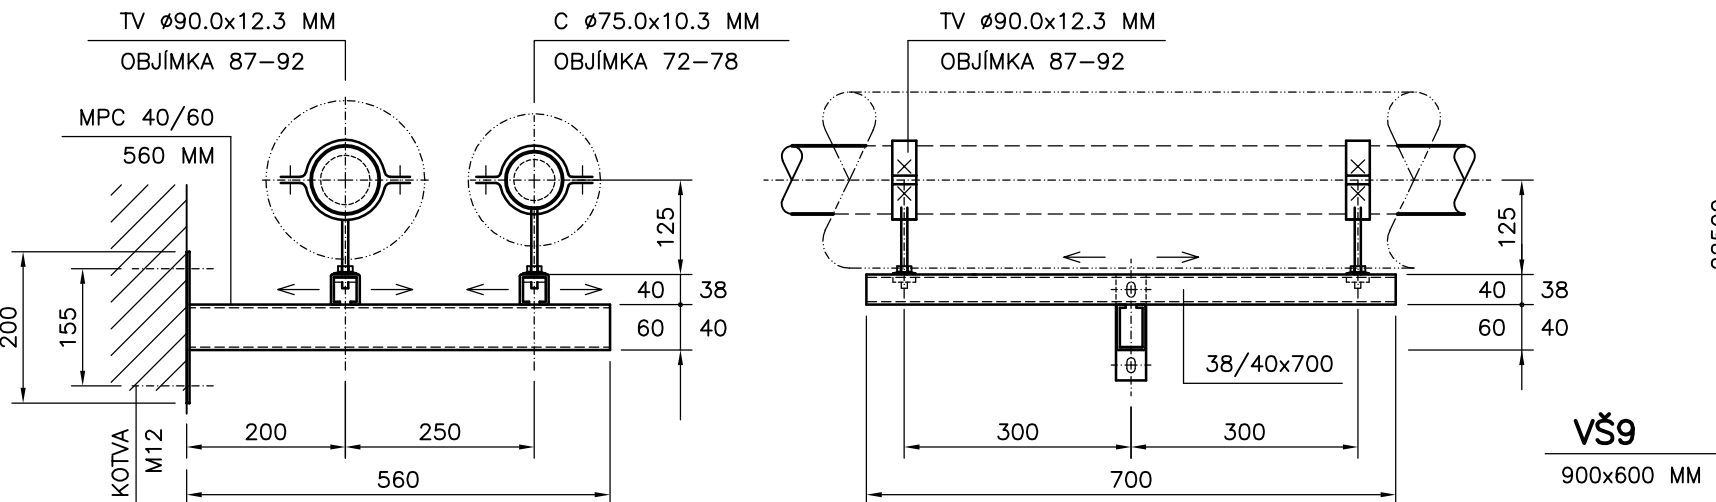

G - G

M 1:25

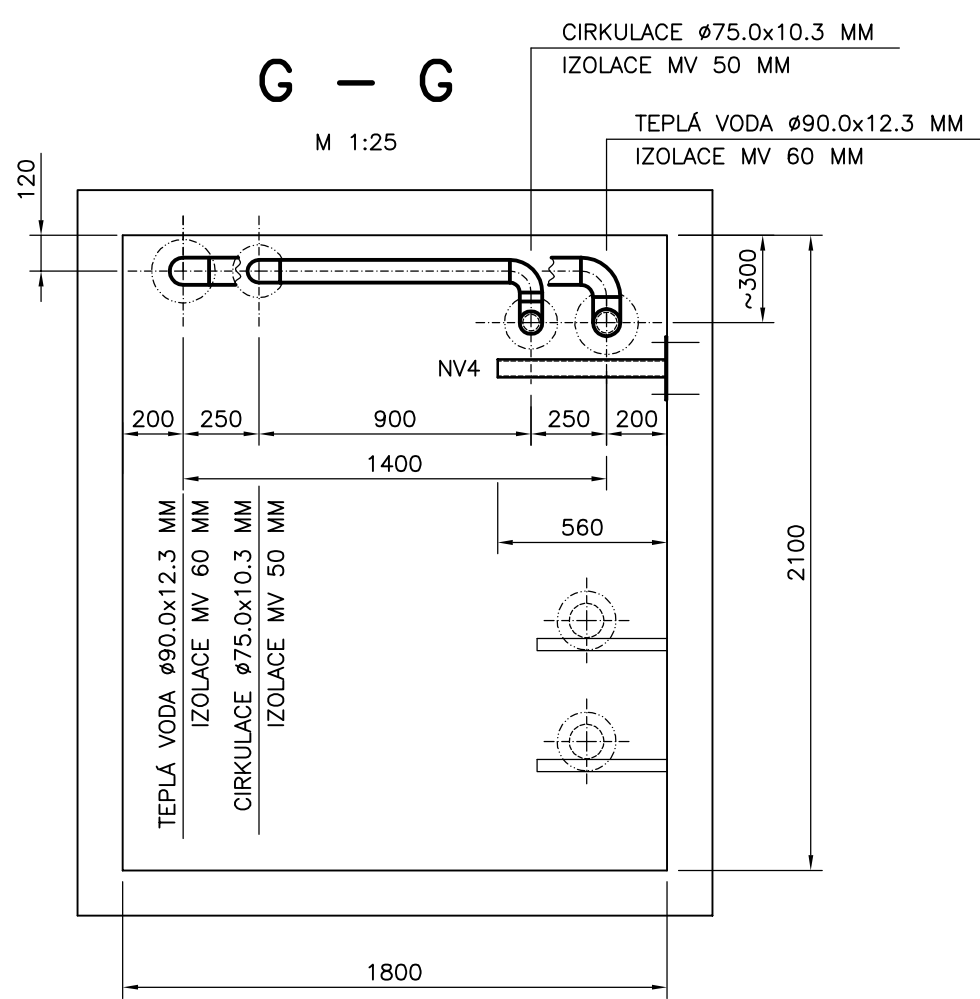

MAXIMÁLNÍ VZDÁLENOSTI PODPOR TRUBEK
CELOPLASTOVÝCH PPR S 3,2 (PN16)
PRO TEPLOTU VODY 60°C, ULOŽENÍ DO ŽLABU
ULOŽENÍ DO VOLNEHO POZINK. ŽLABU - 2 M

DN25 ø32.0 x 4.4 mm 1750 mm
DN32 ø40.0 x 5.5 mm 1750 mm
DN40 ø50.0 x 6.9 mm 1750 mm
DN50 ø63.0 x 8.6 mm 1750 mm

PŘEKRYTÍ V MÍSTĚ ULOŽENÍ - 125 mm

MAXIMÁLNÍ VZDÁLENOSTI PODPOR TRUBEK
CELOPLASTOVÝCH PPR S 3,2 (PN16)
PRO TEPLOTU VODY 60°C
ULOŽENÍ JEDNE SAMOSTATNÉ TRUBKY

DN25 ø32.0 x 4.4 mm 950 mm
DN32 ø40.0 x 5.5 mm 1000 mm
DN40 ø50.0 x 6.9 mm 1150 mm
DN50 ø63.0 x 8.6 mm 1300 mm
DN65 ø75.0 x 10.3 mm 1450 mm
DN80 ø90.0 x 12.3 mm 1600 mm
DN100 ø110.0 x 15.1 mm 1750 mm

PŘEKRYTÍ V MÍSTĚ ULOŽENÍ - 125 mm

VEDENÍ TV A C - SOUBĚH		TV-ø63.0x8.6 mm	TV-ø40.0x5.5 mm
ZN. POPIS KONZOLY	ULOŽENÍ	TV-POTR. OBJÍMKA	C-POTR. OBJÍMKA
SK1 STÁVAJÍCÍ KONZOLA U65	KLUZNÝ BOD	TV-ø63 TV-ø72-78mm	C-ø40 C-ø48-53mm
NK1 NOVÁ KONZOLA 38/40x480	KLUZNÝ BOD	TV-ø63 TV-ø72-78mm	C-ø40 C-ø48-53mm
NV1 NOVÁ KONZOLA 38/40x560	VOLNÝ BOD	TV-ø63 TV-ø60-64mm	C-ø40 C-ø40-46mm
Z1 ZÁVĚS 38/40x500	VOLNÝ BOD	TV-ø63 TV-ø72-78mm	C-ø40 C-ø48-53mm
PB1 NOVÁ KONZOLA 38/40x480	PEVNÝ BOD	TV-ø63 TV-ø60-64mm	C-ø40 C-ø40-46mm
VEDENÍ TV A C - SOUBĚH		TV-ø75.0x10.3 mm	TV-ø63.0x8.6 mm
ZN. POPIS KONZOLY	ULOŽENÍ	TV-POTR. OBJÍMKA	C-POTR. OBJÍMKA
SK3 STÁVAJÍCÍ KONZOLA U65	KLUZNÝ BOD	TV-ø75 TV-ø81-86mm	C-ø63 C-ø72-78mm
NK3 NOVÁ KONZOLA 38/40x480	KLUZNÝ BOD	TV-ø75 TV-ø81-86mm	C-ø63 C-ø72-78mm
NV3 NOVÁ KONZOLA 38/40x560	VOLNÝ BOD	TV-ø75 TV-ø72-78mm	C-ø63 C-ø60-64mm
Z3 ZÁVĚS 38/40x500	VOLNÝ BOD	TV-ø75 TV-ø81-86mm	C-ø63 C-ø72-78mm
PB3 NOVÁ KONZOLA 38/40x480	PEVNÝ BOD	TV-ø75 TV-ø72-78mm	C-ø63 C-ø60-64mm
VEDENÍ TV A C - SOUBĚH		TV-ø90.0x12.3 mm	TV-ø75.0x10.3 mm
ZN. POPIS KONZOLY	ULOŽENÍ	TV-POTR. OBJÍMKA	C-POTR. OBJÍMKA
SK4 STÁVAJÍCÍ KONZOLA U65	KLUZNÝ BOD	TV-ø90 TV-ø95-103mm	C-ø75 C-ø81-86mm
NK4 NOVÁ KONZOLA 40/60x560	KLUZNÝ BOD	TV-ø90 TV-ø95-103mm	C-ø75 C-ø81-86mm
NV4 NOVÁ KONZOLA 40/60x560	VOLNÝ BOD	TV-ø90 TV-ø87-92mm	C-ø75 C-ø72-78mm
Z4 ZÁVĚS 38/40x500	VOLNÝ BOD	TV-ø90 TV-ø95-103mm	C-ø75 C-ø81-86mm
PB4 NOVÁ KONZOLA 40/60x560	PEVNÝ BOD	TV-ø90 TV-ø87-92mm	C-ø75 C-ø72-78mm

STÁVAJÍCÍ ROZVODY - PŘÍVOD Z VS 27

TEPLÁ VODA ø110.0x15.1 mm

IZOLACE MV 60 mm

STÁVAJÍCÍ ROZVODY - ZPÁTEČKA DO VS 27



CIRKULACE ø90.0x12.3 mm

IZOLACE MV 60 mm

ULOŽENÍ-NK4

NOVÁ KONZOLA 40/60-560 MM

M 1:10

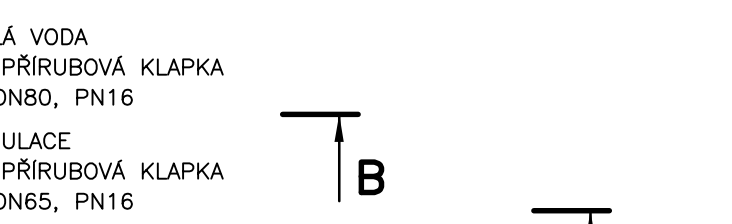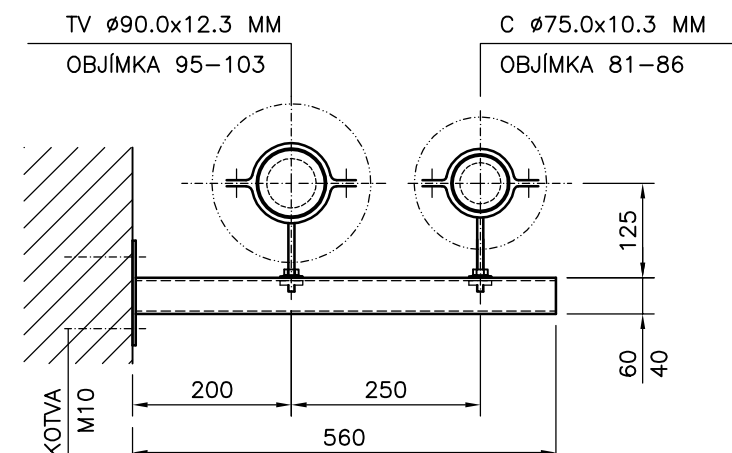


MATERIÁL PPR - PN16, SDR 7.4
POLYPROPYLEN POTRUBNÍ SVAROVANÝ
PRO TEPLOU VODU A CIRKULACI 65 °C

1" - DN25 ø32.0 x 4.4 mm IZOLACE MV 30 mm
5/4" - DN32 ø40.0 x 5.5 mm IZOLACE MV 40 mm
6/4" - DN40 ø50.0 x 6.9 mm IZOLACE MV 40 mm
2" - DN50 ø63.0 x 8.6 mm IZOLACE MV 50 mm
2 1/2" - DN65 ø75.0 x 10.3 mm IZOLACE MV 50 mm
3" - DN80 ø90.0 x 12.3 mm IZOLACE MV 60 mm
4" - DN100 ø110.0 x 15.1 mm IZOLACE MV 60 mm

POZNÁMKA:
CELOPLASTOVÉ POTRUBÍ PPR ROZMĚR OD ø75 DO ø90 MM
BUDE ULOŽENO SAMOSTATNĚ DO POTRUBNÍCH OBJÍMEK
CELOPLASTOVÉ POTRUBÍ PPR ROZMĚR OD ø40 DO ø63 MM
BUDE ULOŽENO SPOLEČNĚ S POZINK. ŽLABEM DO
POTRUBNÍCH OBJÍMEK A POTÉ BUDE SPOLEČNĚ ZAIZOLOVANO
ŽLAB BUDE UCHYCEN K POTRUBÍ POMOCÍ FIXAČNÍCH PÁSKŮ


A - A

M 1:25

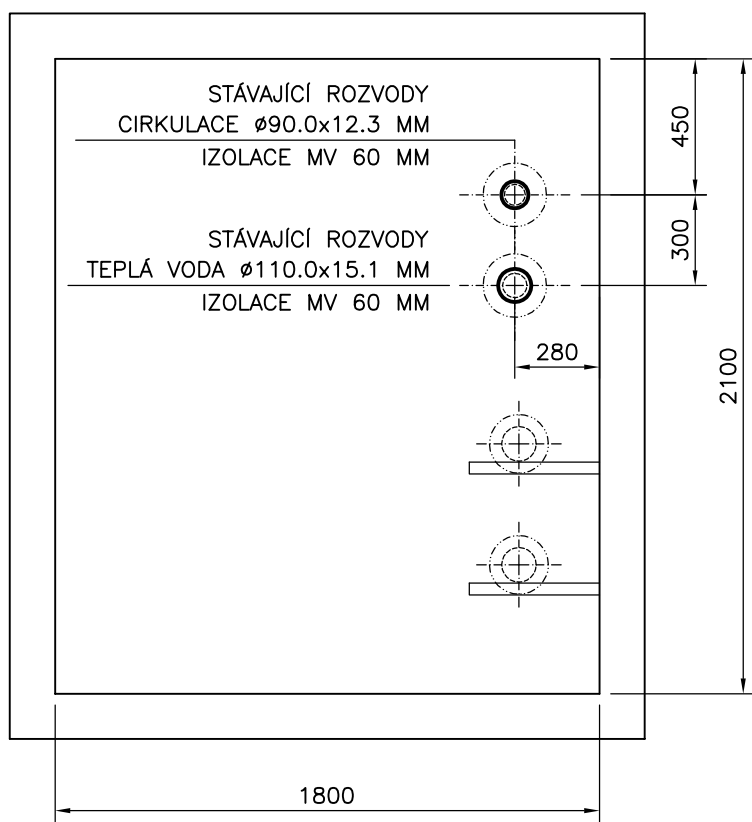


B - B

M 1:25

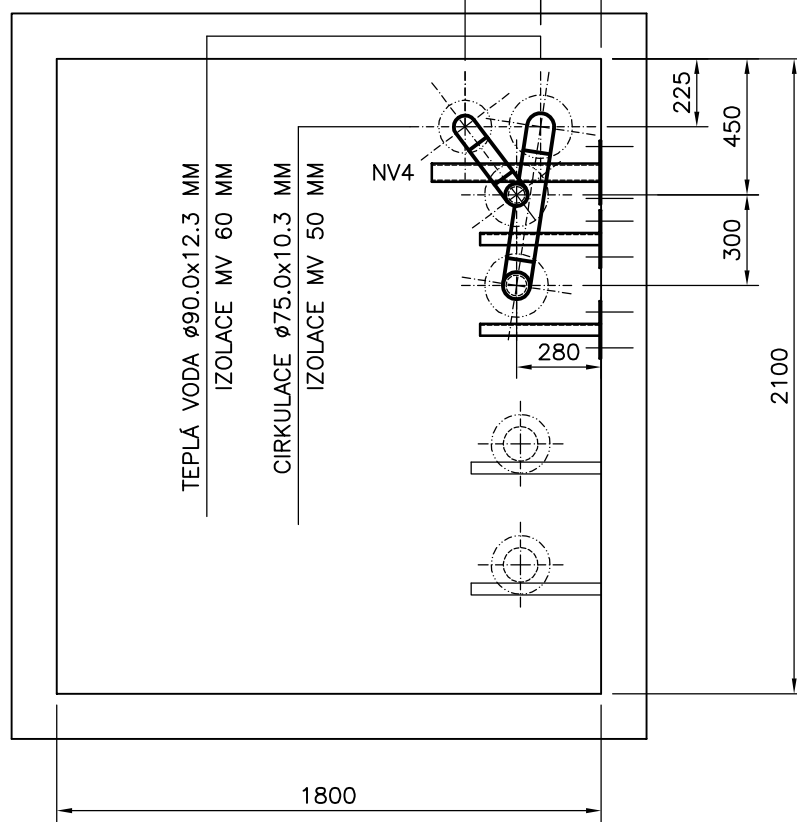


C - C

M 1:25

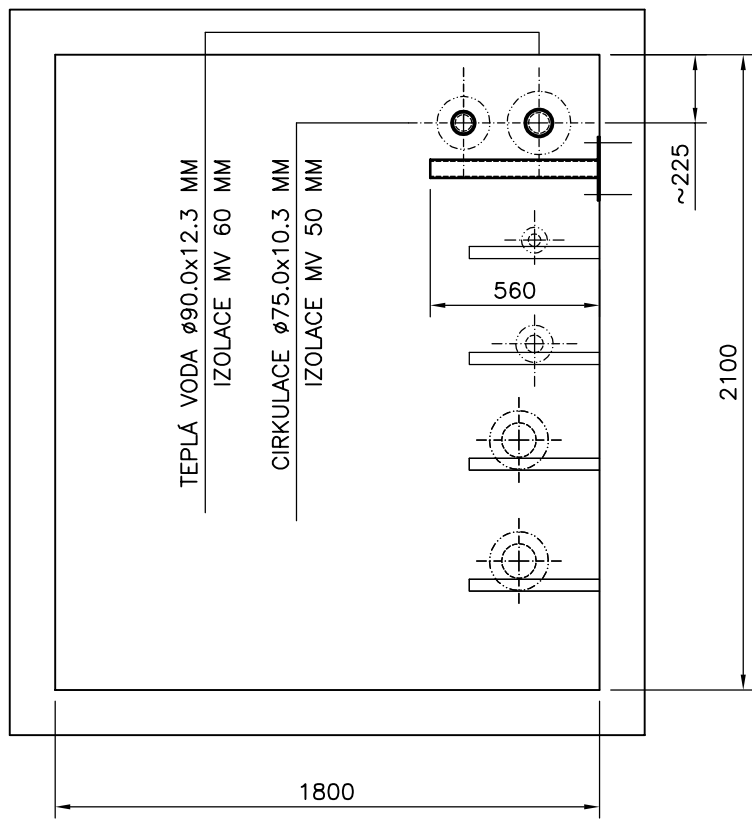


D - D

M 1:25

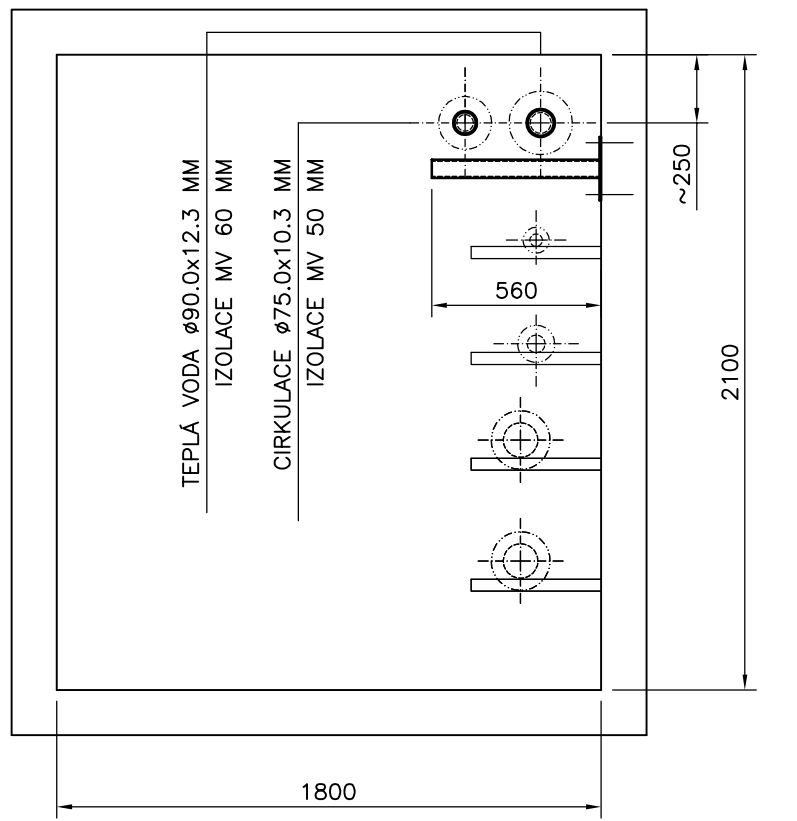


POHLED P

M 1:10

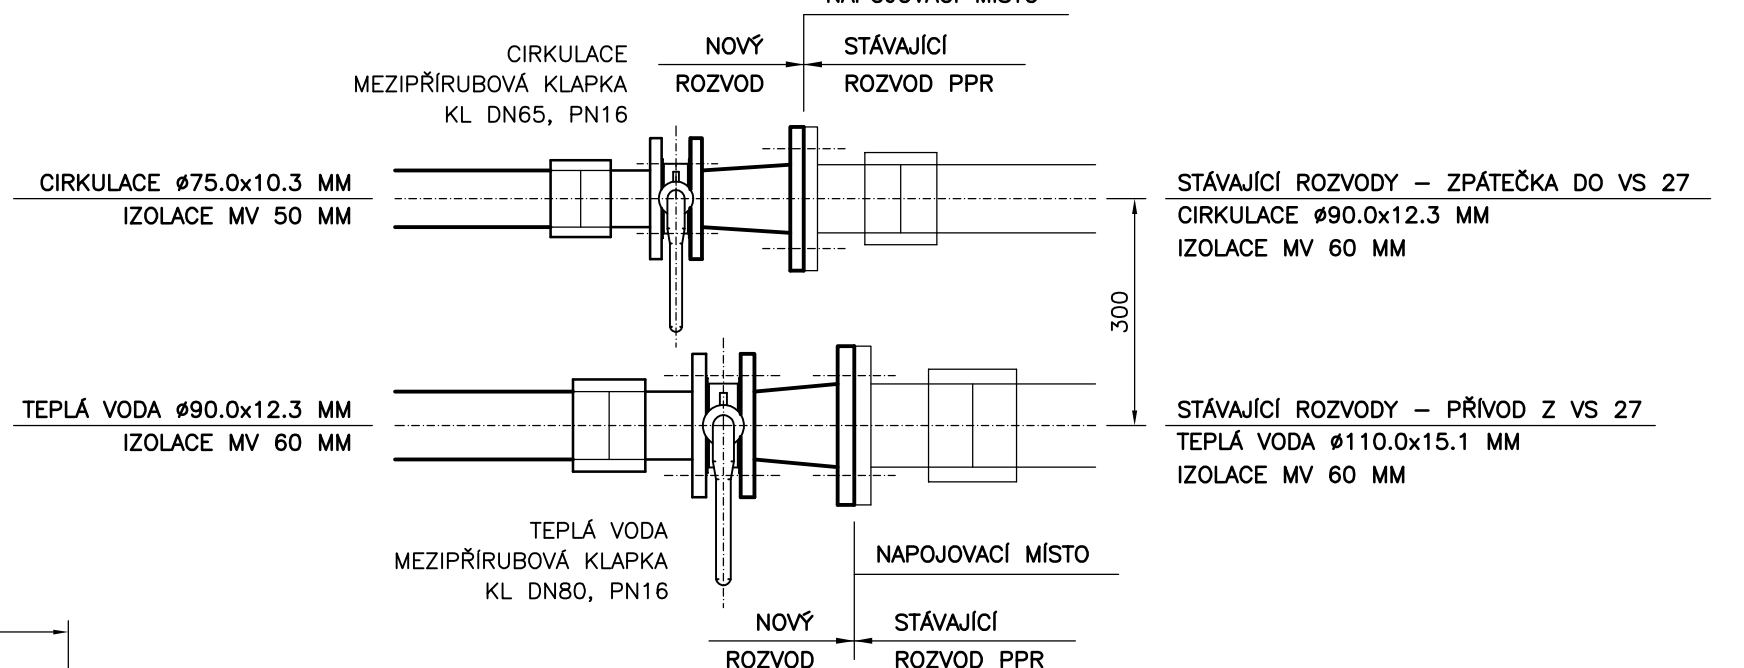


F - F

M 1:25

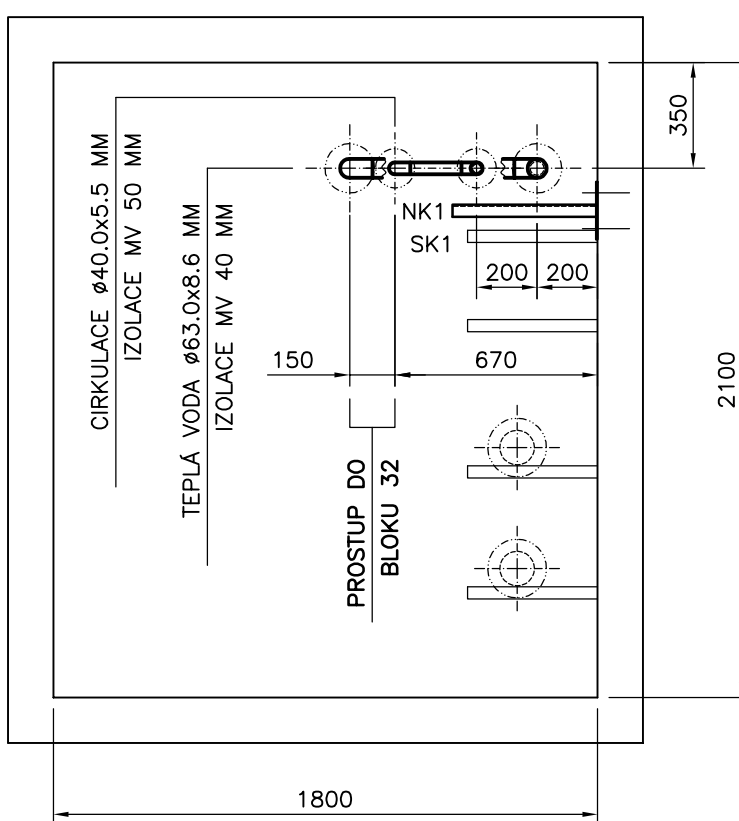

BL.32

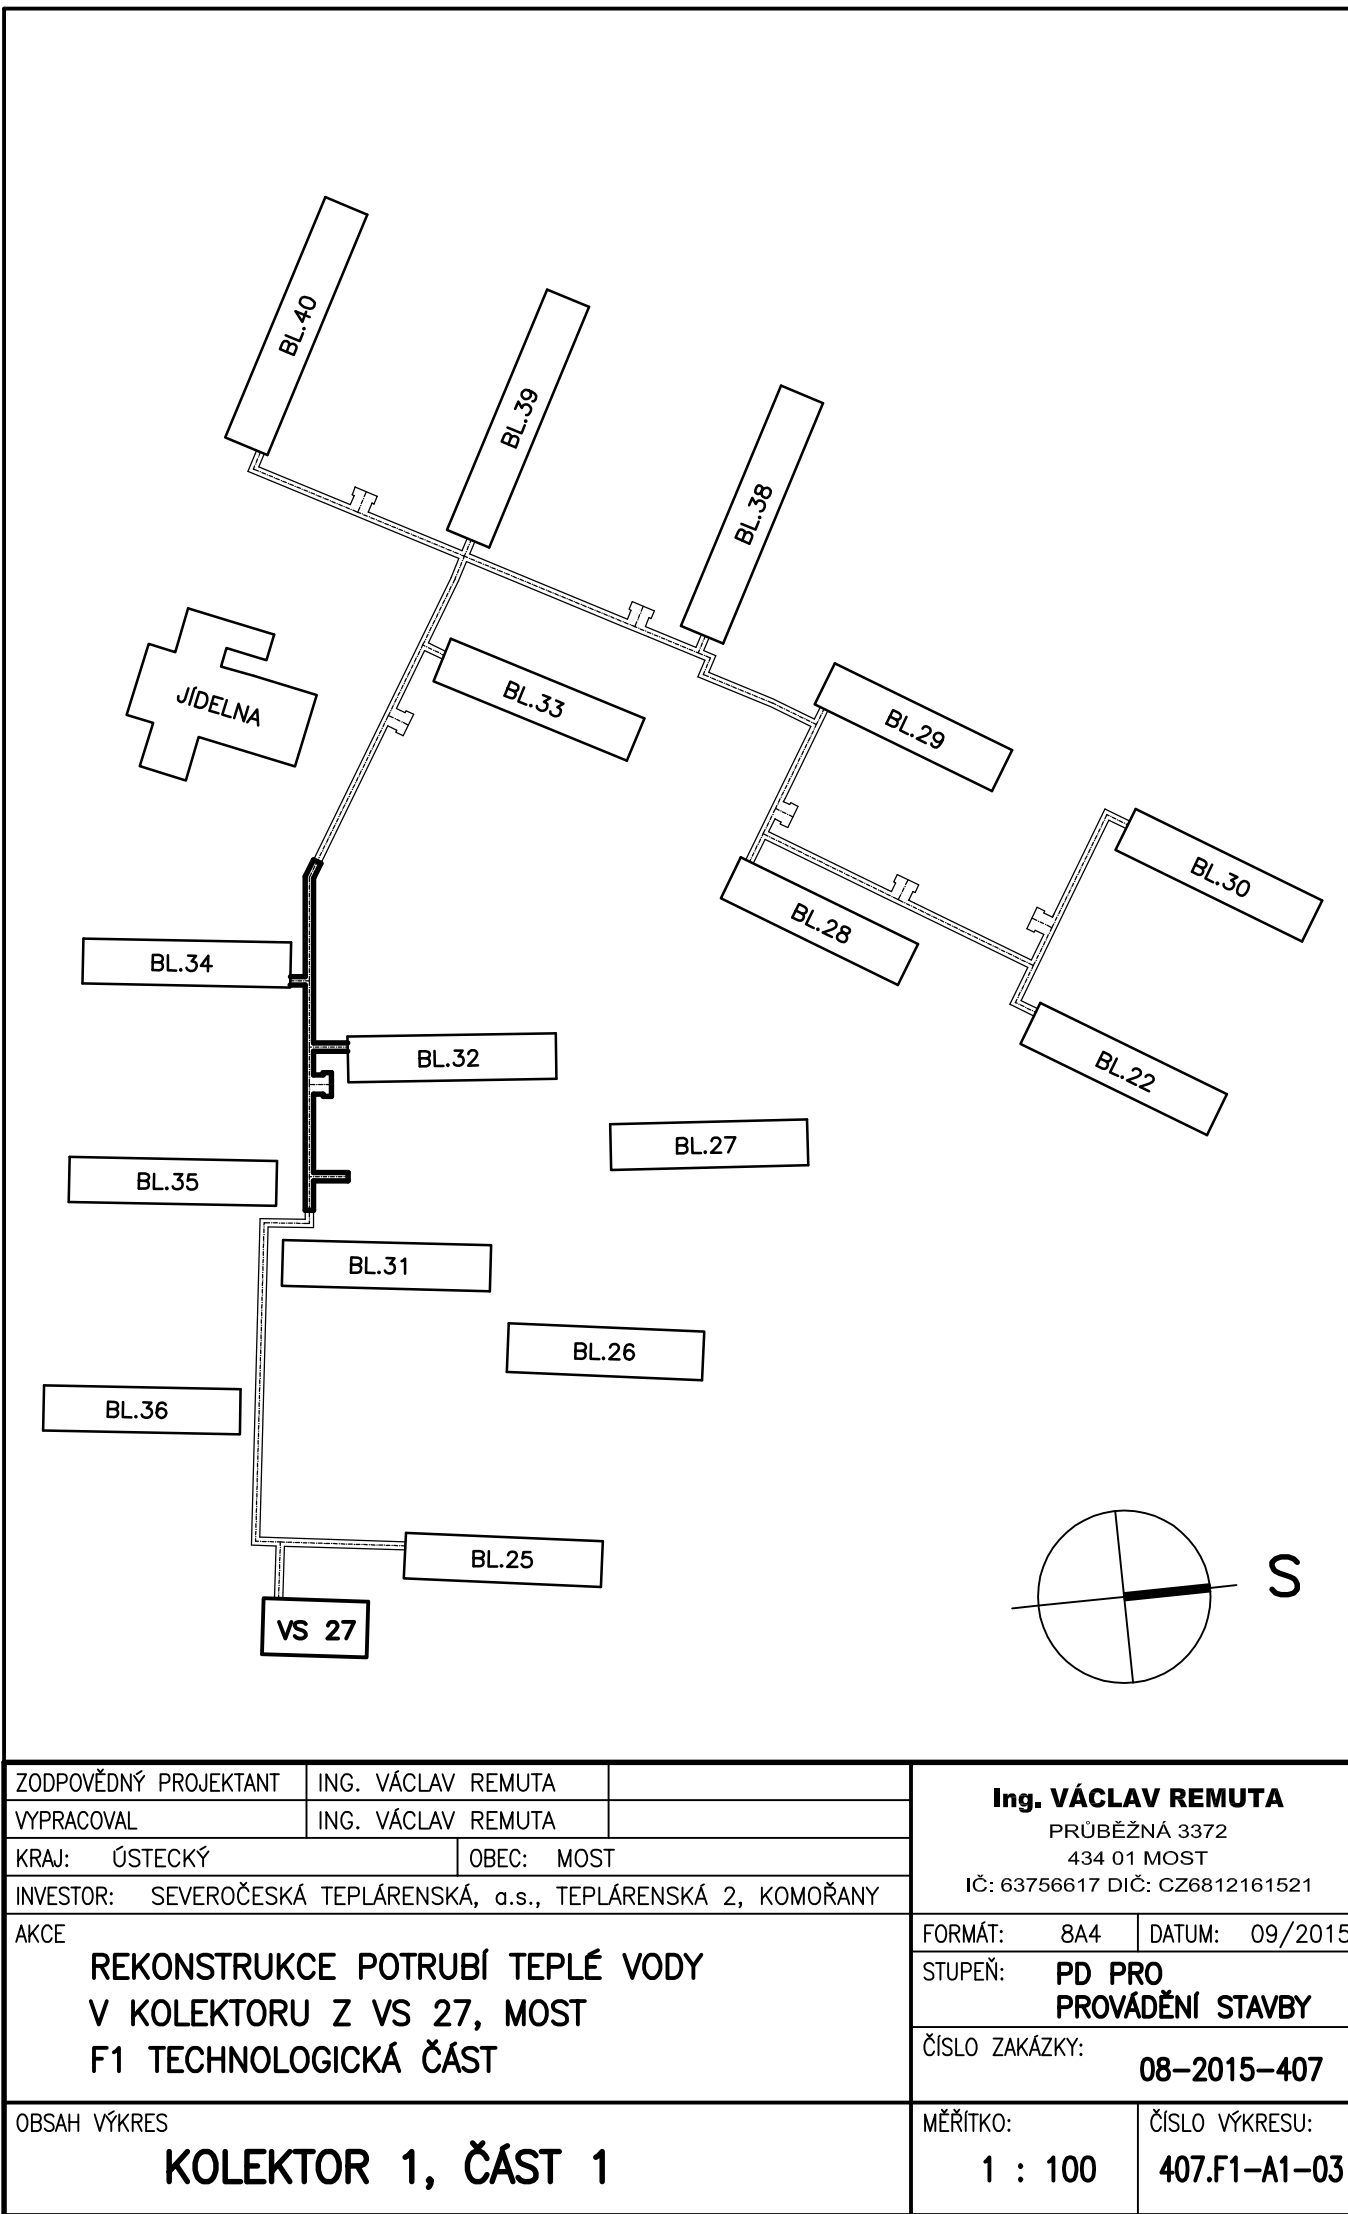

ZODPOVĚDNÝ PROJEKTANT	ING. VÁCLAV REMUTA	ING. VÁCLAV REMUTA	PRŮBĚŽNÁ 3372
VYPRACOVAL	ING. VÁCLAV REMUTA	434 01 MOST	
KRAJ:	ÚSTECKÝ	OBEC:	MOST
INVESTOR:	SEVEROČESKÁ TEPLARENSKÁ, a.s., TEPLARENSKÁ 2, KOMORANY		
AKCE	REKONSTRUKCE POTRUBÍ TEPLÉ VODY V KOLEKTORU Z VS 27, MOST F1 TECHNOLOGICKÁ ČÁST	FORMÁT:	844 DATUM: 09/2015
		STUPEŇ:	PD PRO PROVÁDĚNÍ STAVBY
		ČÍSLO ZAKÁZKY:	08-2015-407
OBSAH VÝKRES		MĚŘITKO:	1 : 100
		ČÍSLO VÝKRESU:	407.F1-A1-03

KOLEKTOR 1, ČÁST 1