




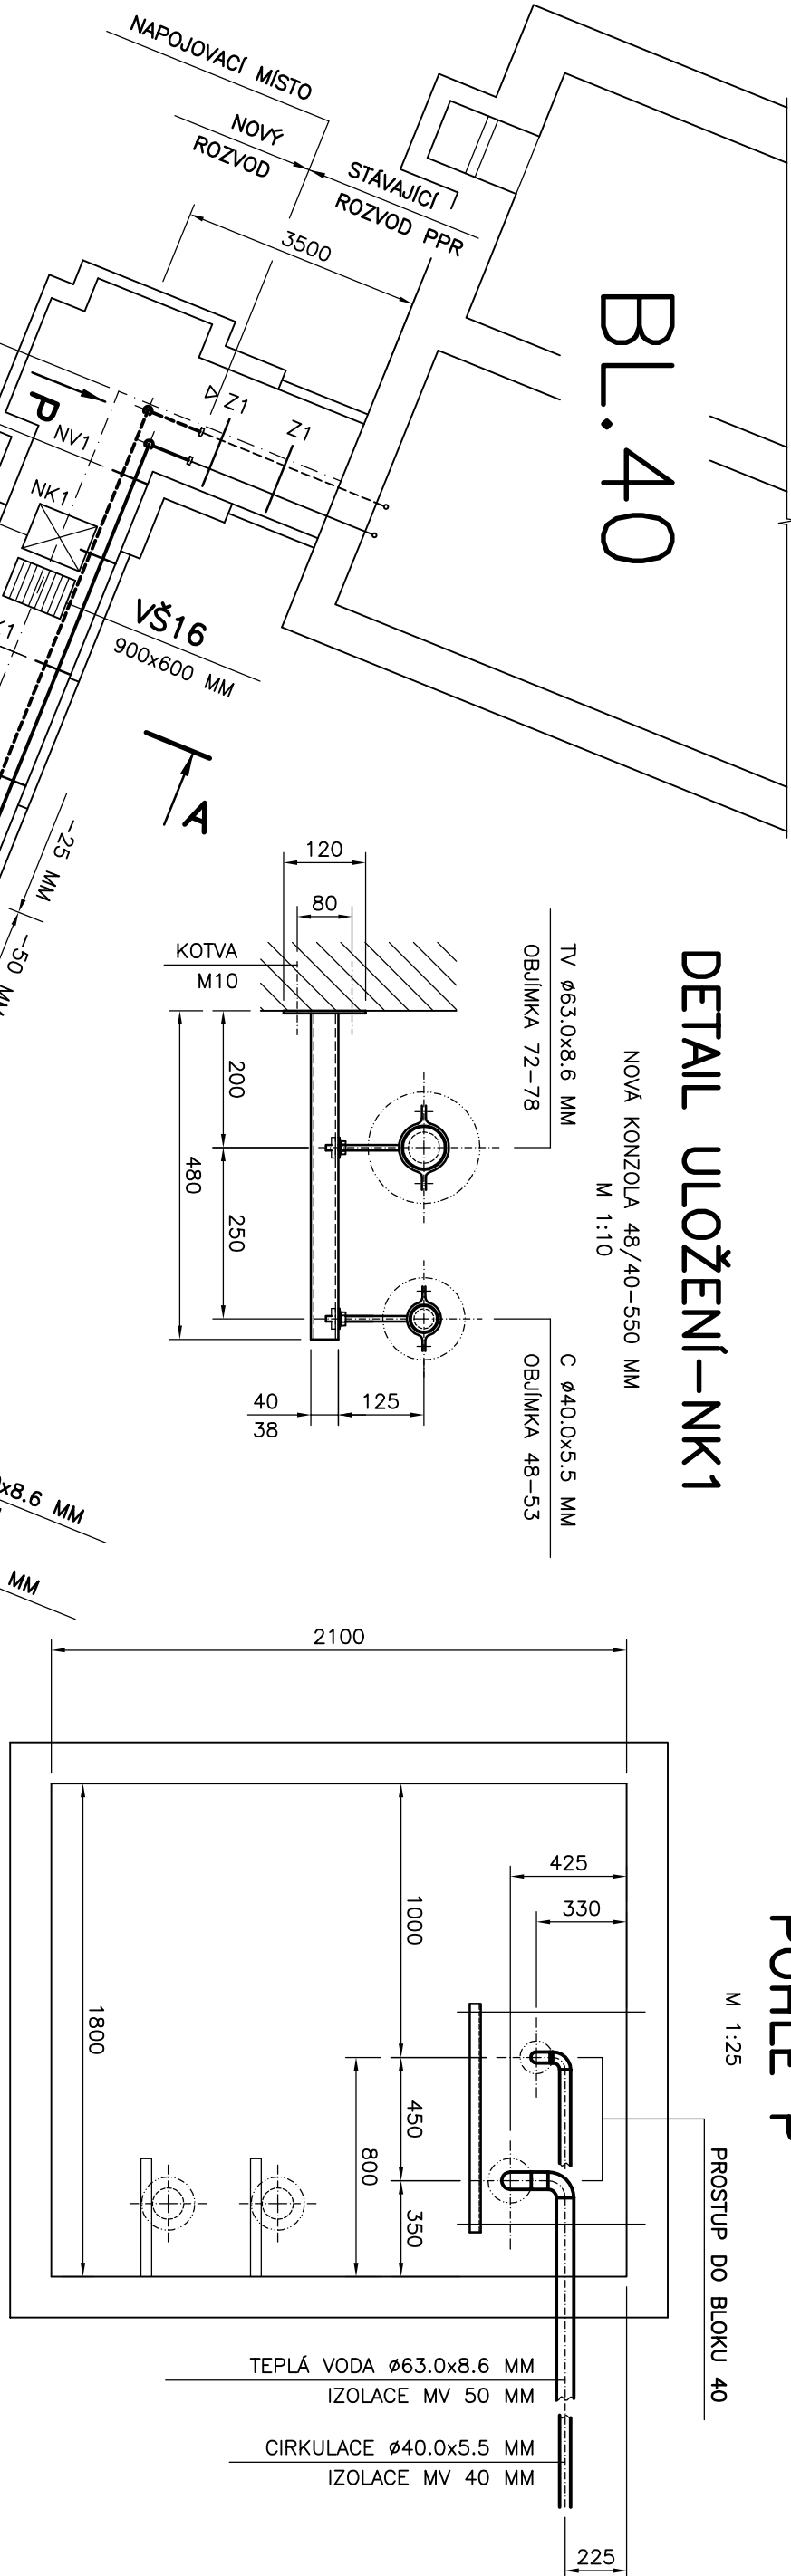


DETAIL ULOŽENÍ—NK1

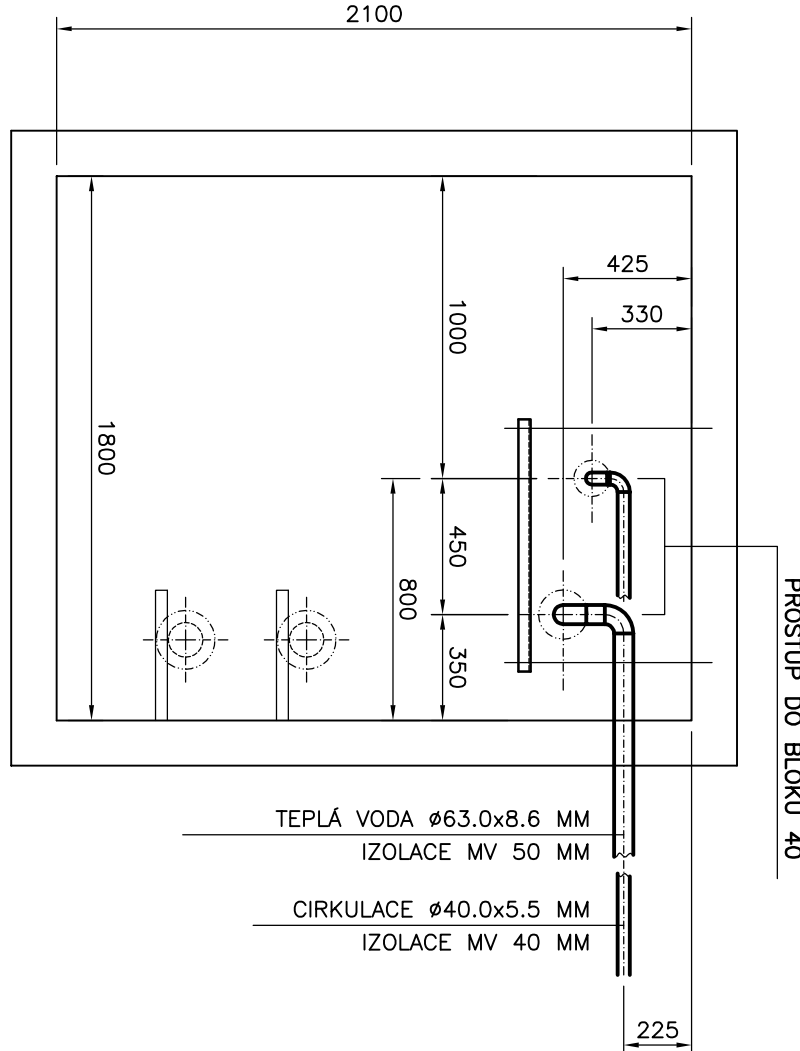

POHLE P

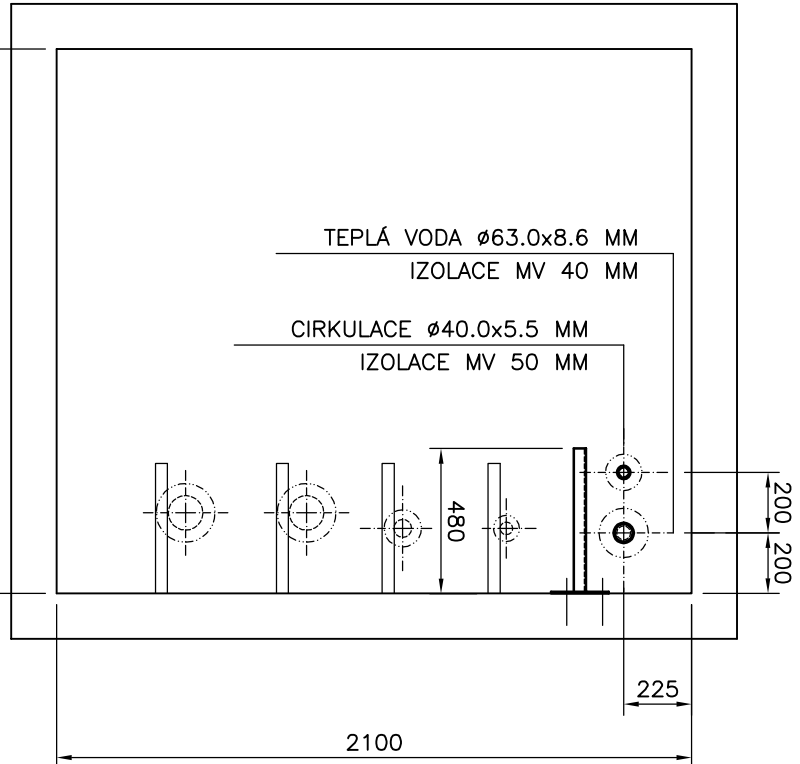

A — A

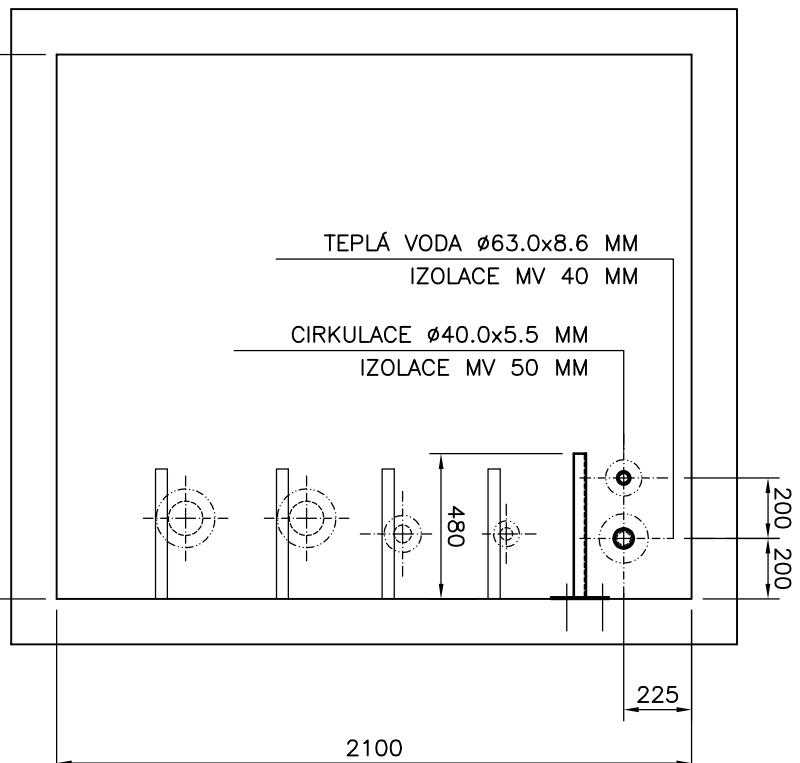

B — B




POZNÁMKA:
CELOPLASTOVÉ POTRUBÍ PPR ROZMĚR OD Ø75 DO Ø90 MM BUDE ULOŽENO SAMOSTATNĚ DO POTRUBNÍCH OBÍJEK.
CELOPLASTOVÉ POTRUBÍ PPR ROZMĚR OD Ø40 DO Ø63 MM BUDE ULOŽENO SPOLEČNĚ S POZINK. ZLÁBEK DO POTRUBNÍCH OBÍJEK A POTE BUDE SPOLEČNĚ ZAROVŇOVANO ZLÁB BUDE UCHŮVEN K POTRUBÍ POMOCÍ PŘÍKACHNÍCH PŘASKO.
MATERIÁL PPR — PN16, SDR 7,4
POLYPROPYLEN, POKROUŽEN SVÁROVÁNÝ
PRO TEPELNOU VODU A CÍRKULACÍ ØS 7 C
1" — DN25 Ø32.0 x 4.4 mm IZOLACE MV 30 mm
5/4" — DN32 Ø40.0 x 5.5 mm IZOLACE MV 40 mm
6/4" — DN40 Ø50.0 x 6.9 mm IZOLACE MV 40 mm
2" — DN50 Ø63.0 x 8.6 mm IZOLACE MV 50 mm
2 1/2" — DN65 Ø75.0 x 10.3 mm IZOLACE MV 50 mm
4" — DN80 Ø90.0 x 12.3 mm IZOLACE MV 60 mm
5" — DN100 Ø110.0 x 15.1 mm IZOLACE MV 60 mm

MAXIMÁLNÍ VZDÁLENOST PODPOR TRUBEK
CELOPLASTOVÝCH POTRUBÍ PPR K VÝVODNÍM
PRO TEPLOTU VODY 65°C ULOŽENÍ DO ZLÁBEK
ULOŽENÍ DO VOLNÉHO POZINK. ZLÁBEK — 2 M
ULOŽENÍ JEJNĚ SAMOSTATNĚ TRUBEK
DN25 Ø32.0 x 4.4 mm 1750 mm
DN32 Ø40.0 x 5.5 mm 1750 mm
DN40 Ø50.0 x 6.9 mm 1750 mm
DN50 Ø63.0 x 8.6 mm 1750 mm
DN65 Ø75.0 x 10.3 mm 1450 mm
DN80 Ø90.0 x 12.3 mm 1600 mm
DN100 Ø110.0 x 15.1 mm 1750 mm
PŘEKŘITÍ V MÍSTĚ ULOŽENÍ — 125 mm

MAXIMÁLNÍ VZDÁLENOST PODPOR TRUBEK
CELOPLASTOVÝCH POTRUBÍ PPR K VÝVODNÍM
PRO TEPLOTU VODY 65°C ULOŽENÍ DO ZLÁBEK
ULOŽENÍ JEJNĚ SAMOSTATNĚ TRUBEK
DN25 Ø32.0 x 4.4 mm 950 mm
DN32 Ø40.0 x 5.5 mm 1150 mm
DN40 Ø50.0 x 6.9 mm 1150 mm
DN50 Ø63.0 x 8.6 mm 1300 mm
DN65 Ø75.0 x 10.3 mm 1450 mm
DN80 Ø90.0 x 12.3 mm 1600 mm
DN100 Ø110.0 x 15.1 mm 1750 mm

VEŘENÍ TV A C — SPOJENÍ	TV-Ø63.0x8.6 MM	TV-Ø40.0x5.5 MM
ZN. POPIS KONZOLY	TV—POTR. OBÍJKA	C—POTR. OBÍJKA
SK1 STAVAJÍCÍ KONZOLA U65	KLUZNÝ BOD TV-Ø63 TV-Ø72—78mm	C-Ø40 C-Ø48—53mm
NK1 NOVÁ KONZOLA 38/40x560	TV-Ø63 TV-Ø72—78mm	C-Ø40 C-Ø48—53mm
NV1 NOVÁ KONZOLA 38/40x560	VOLNÝ BOD TV-Ø63 TV-Ø60—64mm	C-Ø40 C-Ø40—46mm
Z1 ZÁČES 38/40x560	VOLNÝ BOD TV-Ø63 TV-Ø72—78mm	C-Ø40 C-Ø48—53mm
P81 NOVÁ KONZOLA 38/40x480	PEVNÝ BOD TV-Ø63 TV-Ø60—64mm	C-Ø40 C-Ø40—46mm
VEŘENÍ TV A C — SPOJENÍ	TV-Ø75.0x10.3 MM	TV-Ø63.0x8.6 MM
ZN. POPIS KONZOLY	TV—POTR. OBÍJKA	C—POTR. OBÍJKA
SK3 STAVAJÍCÍ KONZOLA U65	KLUZNÝ BOD TV-Ø75 TV-Ø81—86mm	C-Ø63 C-Ø72—78mm
NK3 NOVÁ KONZOLA 38/40x480	TV-Ø75 TV-Ø81—86mm	C-Ø63 C-Ø72—78mm
NV3 NOVÁ KONZOLA 38/40x560	VOLNÝ BOD TV-Ø75 TV-Ø72—78mm	C-Ø63 C-Ø60—64mm
Z3 ZÁČES 38/40x560	VOLNÝ BOD TV-Ø75 TV-Ø81—86mm	C-Ø63 C-Ø72—78mm
P83 NOVÁ KONZOLA 38/40x480	PEVNÝ BOD TV-Ø75 TV-Ø72—78mm	C-Ø63 C-Ø60—64mm
VEŘENÍ TV A C — SPOJENÍ	TV-Ø80.0x12.3 MM	TV-Ø75.0x10.3 MM
ZN. POPIS KONZOLY	TV—POTR. OBÍJKA	C—POTR. OBÍJKA
SK4 STAVAJÍCÍ KONZOLA U65	KLUZNÝ BOD TV-Ø80 TV-Ø85—103mm	C-Ø75 C-Ø81—86mm
NK4 NOVÁ KONZOLA 40/60x560	TV-Ø80 TV-Ø85—103mm	C-Ø75 C-Ø81—86mm
NV4 NOVÁ KONZOLA 40/60x560	VOLNÝ BOD TV-Ø80 TV-Ø87—92mm	C-Ø75 C-Ø72—78mm
Z4 ZÁČES 38/40x560	VOLNÝ BOD TV-Ø80 TV-Ø85—103mm	C-Ø75 C-Ø81—86mm
P84 NOVÁ KONZOLA 40/60x560	PEVNÝ BOD TV-Ø80 TV-Ø87—92mm	C-Ø75 C-Ø72—78mm

DETAIL ULOŽENÍ—NV1

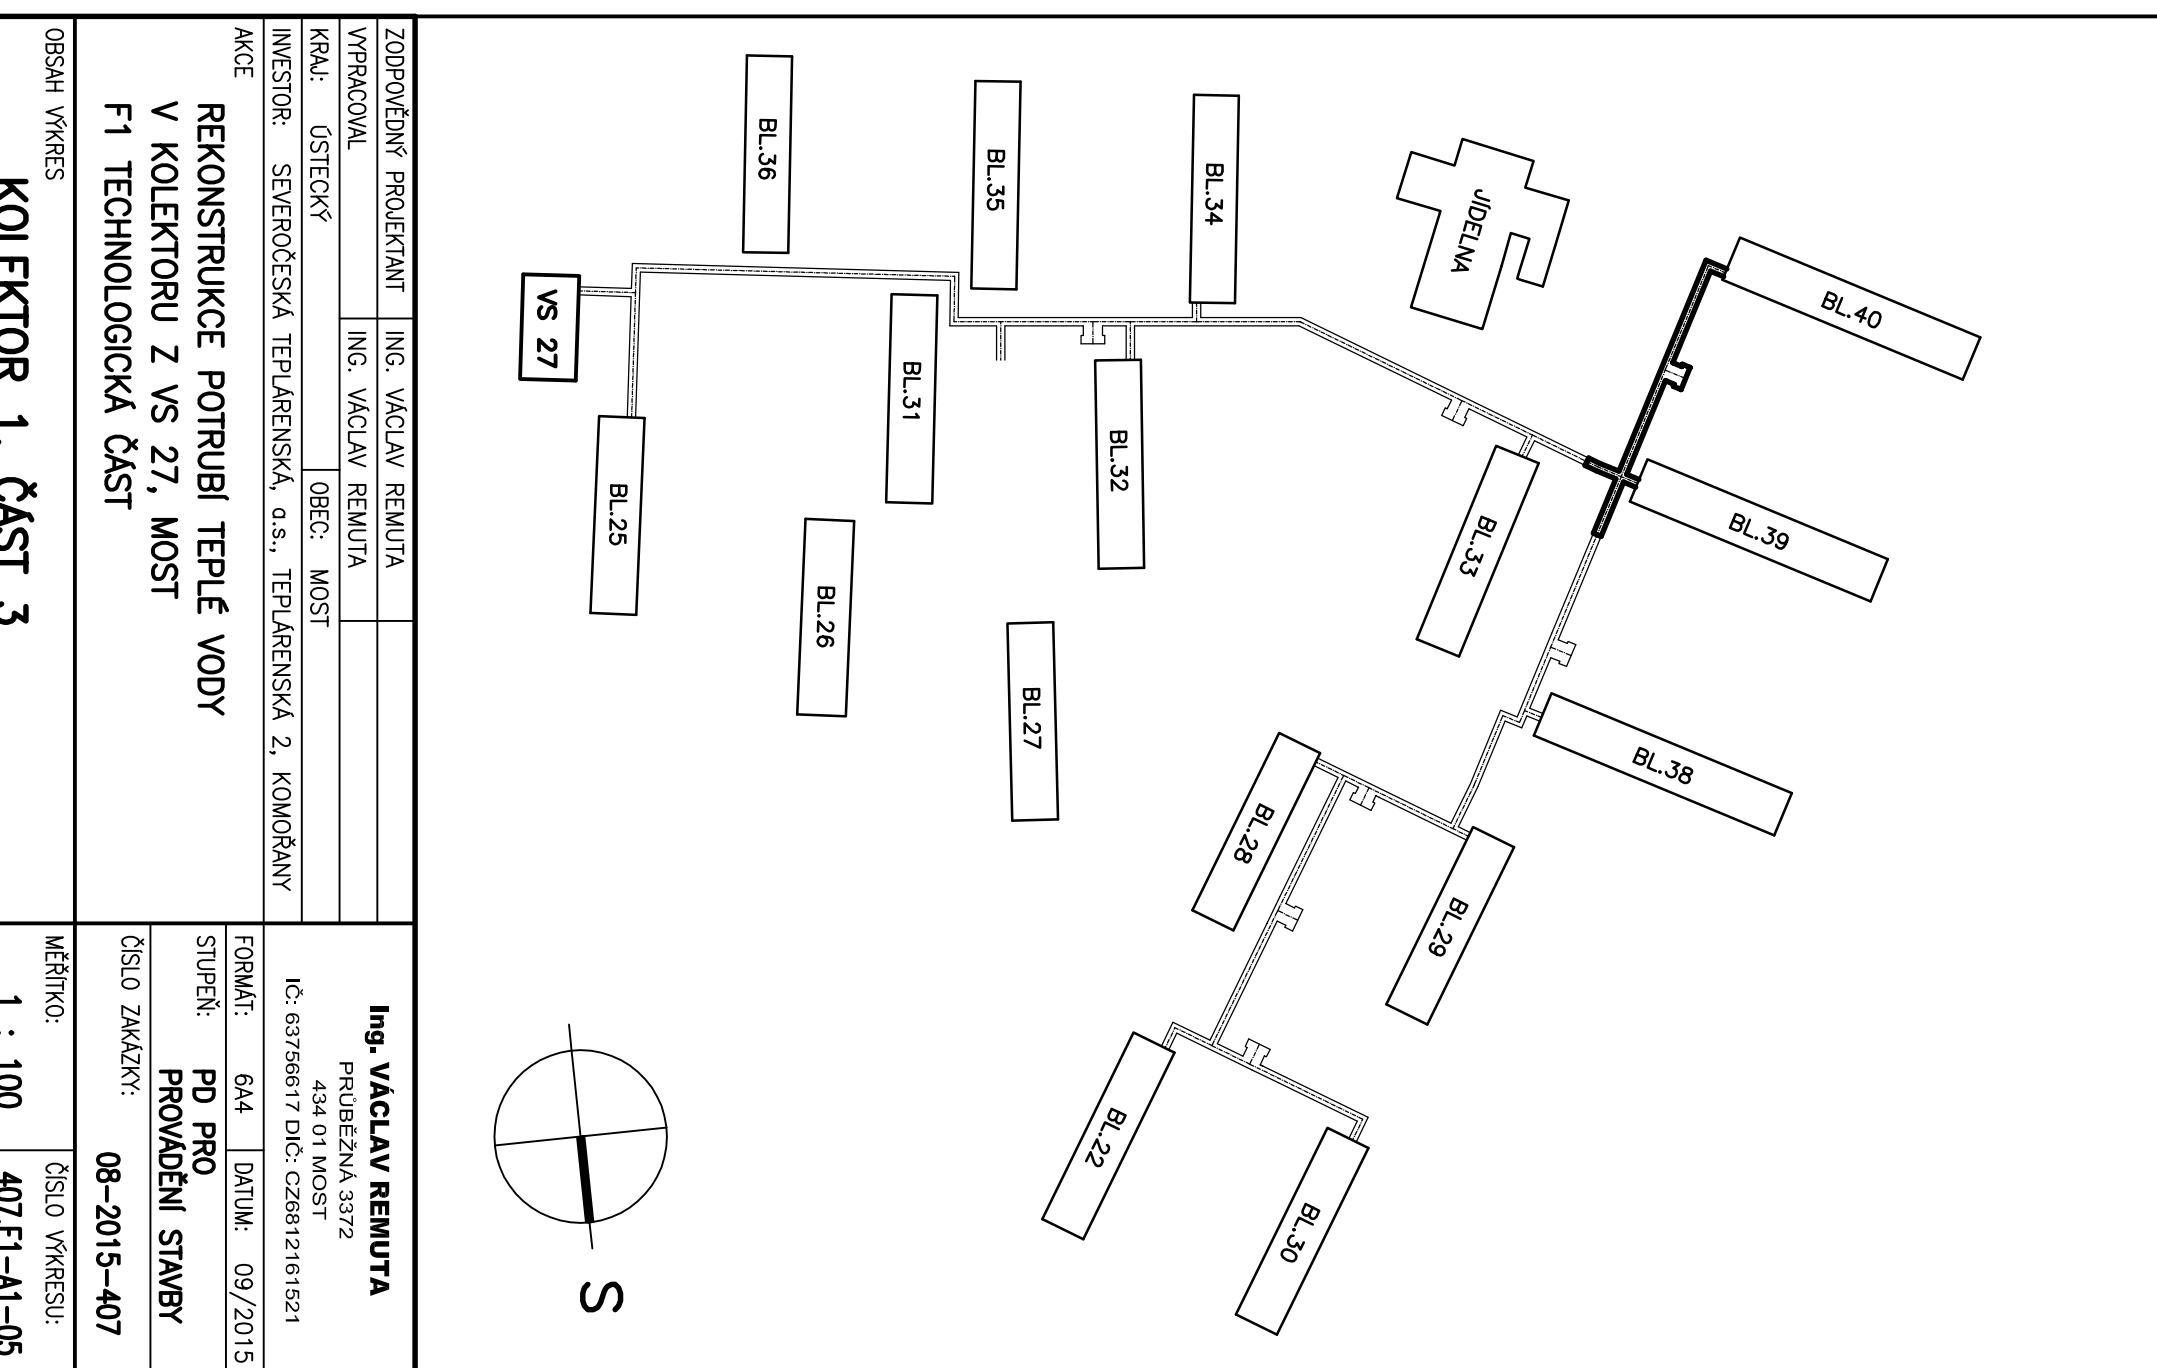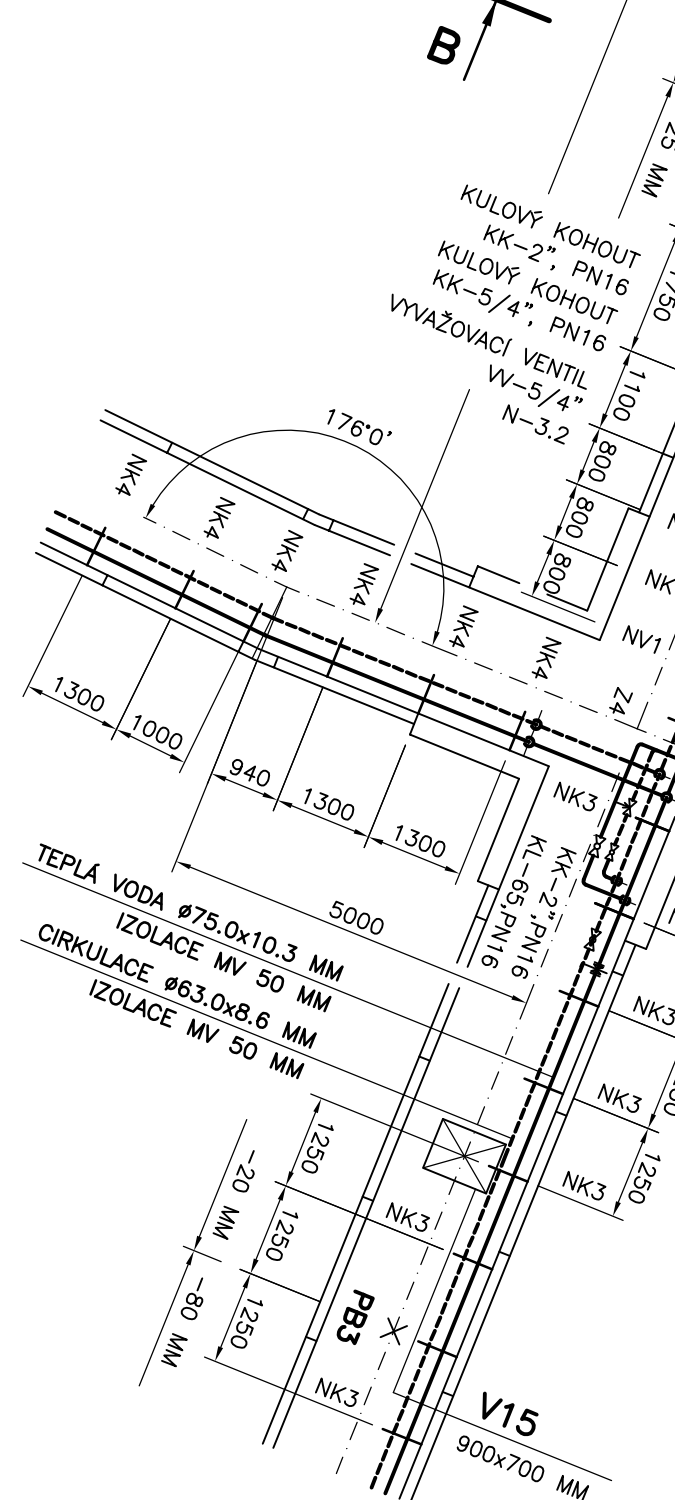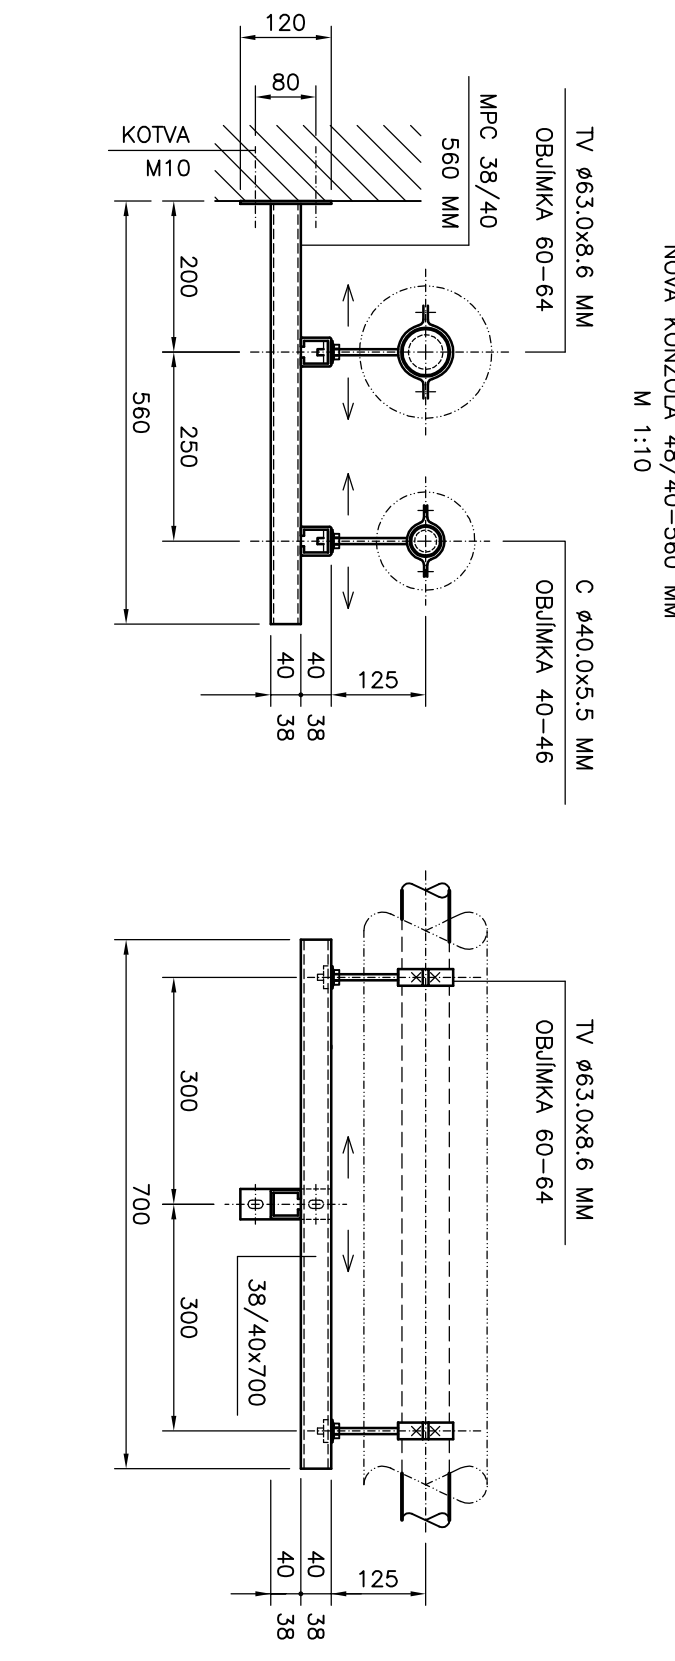

ZOBRAZENÝ PROJEKTANT	ING. VACLAV REMUTA	Ing. VACLAV REMUTA
VYPRACOVAL	ING. VACLAV REMUTA	PROJEKČNÍ 3372
KVAL. OSTEKČ	ING. VACLAV REMUTA	434 01 MOST
INVESTOR	SEVEROČESKÁ TEPLÁRENSKÁ, a.s., TEPLÁRENSKÁ 2, KOLÁŘANY	Číslo: 63796617, Dle: C26812/161924
AKCE	REKONSTRUKCE POTRUBÍ TEPLÉ VODY V KOLEKTORU Z VS 27, MOST F1 TECHNOLOGICKÁ ČÁST	FORMÁT: 644 Dátum: 09/2015
OBŠAH VÝKRES	KOLEKTOR 1, ČÁST 3	STUPEŇ: PD PRO PROVÁDĚNÍ STAVBY
MĚŘÍTKO:	1 : 100	ČÍSLO VÝKRESU: 407.F1-A1-05