



DETAIL ULOŽENÍ-Z2

KONZOLA 40/38 – POZINK
M 1:10

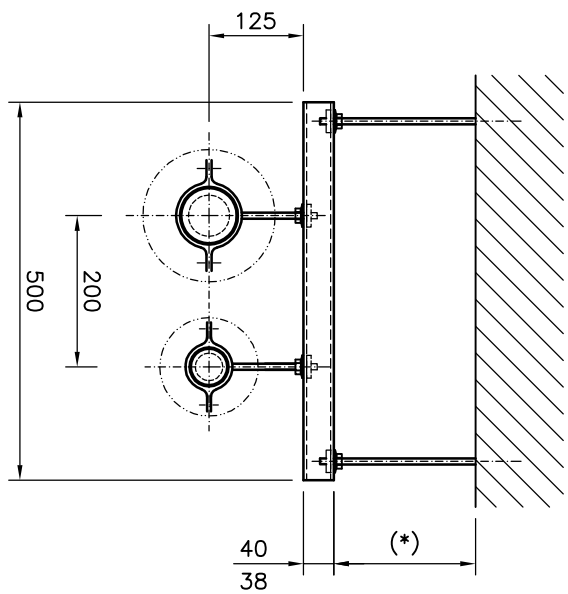

BL.24

B – B
M 1:50

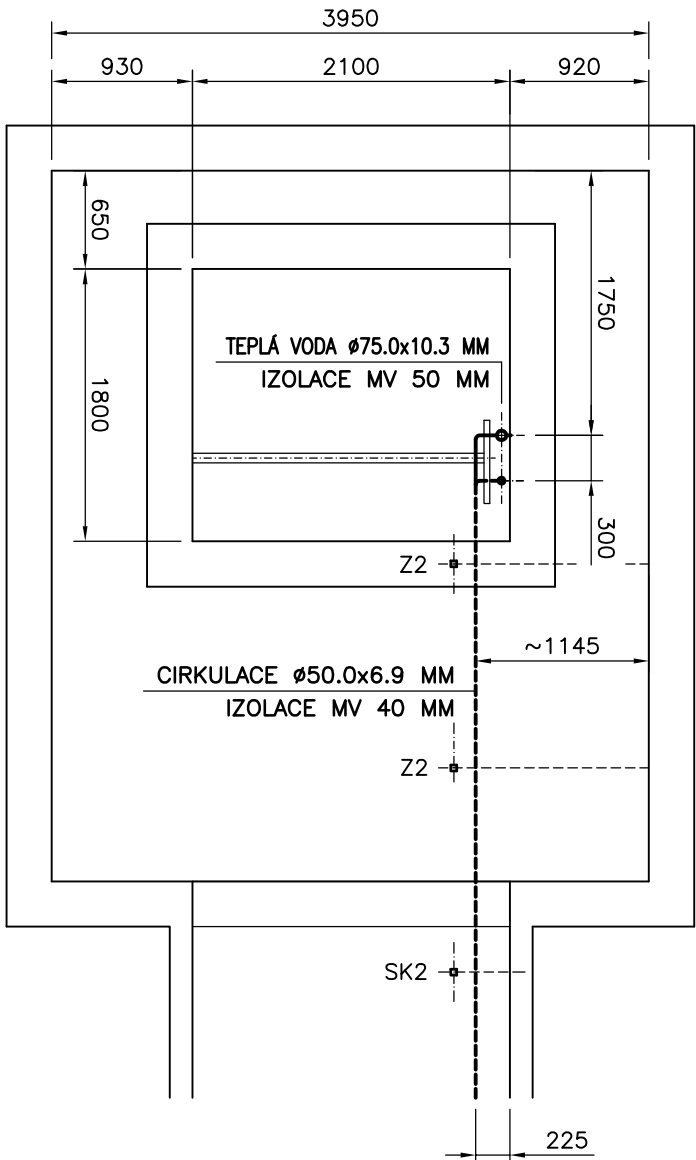

MAXIMÁLNÍ VZDÁLENOSTI PODPOR TRUBEK

PRO TEPLOTU VODY 65°C (PN16)

ULOŽENÍ JEDNÉ SAMOSTATNÉ TRUBKY


DN25	ø32,0 x 4,4 MM	800 MM	DN25	ø32,0 x 4,4 MM	1750 MM
DN32	ø40,0 x 5,5 MM	950 MM	DN32	ø40,0 x 5,5 MM	1750 MM
DN40	ø50,0 x 6,9 MM	1000 MM	DN40	ø50,0 x 6,9 MM	1750 MM
DN50	ø63,0 x 8,6 MM	1150 MM	DN50	ø63,0 x 8,6 MM	1750 MM
DN65	ø75,0 x 10,3 MM	1250 MM			
DN80	ø90,0 x 12,3 MM	1350 MM			

MAXIMÁLNÍ VZDÁLENOSTI PODPOR TRUBEK

PRO TEPLOTU VODY 65°C, ULOŽENÍ DO ŽLABU

ULOŽENÍ DO VOLNÉHO POZINK. ŽLABU – 2 M

PŘEKŘITÍ V MÍSTĚ ULOŽENÍ – 250 MM

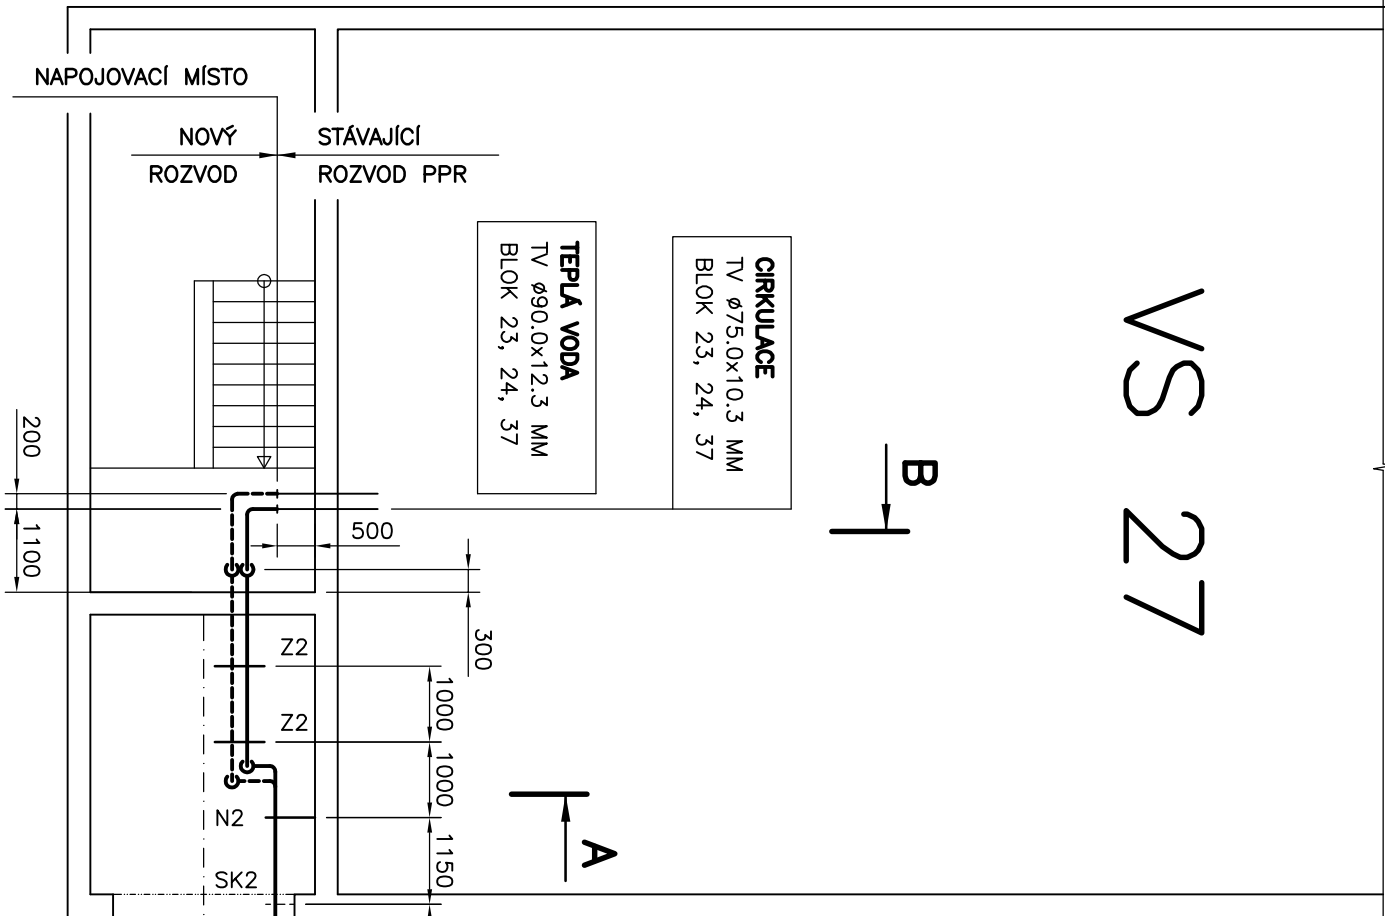

A – A
M 1:25





B – B
M 1:25





POZNÁMKA:
CELOPLASTOVÉ POTRUBÍ PPR ROZMĚR OD Ø75 DO Ø90 MM
BUDE ULOŽENO SAMOSTATNĚ DO POTRUBNÍCH OBJEMK
CELOPLASTOVÉ POTRUBÍ PPR ROZMĚR OD Ø40 DO Ø63 MM
BUDE ULOŽENO SPOLEČNĚ S POZINK. ŽLABEM DO
POTRUBNÍCH OBJEMK A POTE BUDE SPOLEČNĚ ZAZOLOVÁNO
ŽLAB BUDE UCHYCEN K POTRUBÍ POMOCÍ FIKAČNÍCH PÁSKŮ

MATERIÁL PPR – PN16, SDR 7,4
POLYPROPYLEN POLYFÚZNĚ SVAŘOVANÝ
PRO TEPLOU VODU A CIRKULACI 65 °C

1"	– DN25	ø32,0 x 4,4 MM	IZOLACE MV 30 MM
5/4"	– DN32	ø40,0 x 5,5 MM	IZOLACE MV 40 MM
6/4"	– DN40	ø50,0 x 6,9 MM	IZOLACE MV 40 MM
2"	– DN50	ø63,0 x 8,6 MM	IZOLACE MV 50 MM
2 1/2"	– DN65	ø75,0 x 10,3 MM	IZOLACE MV 50 MM
3"	– DN80	ø90,0 x 12,3 MM	IZOLACE MV 60 MM
4"	– DN100	ø110,0 x 15,1 MM	IZOLACE MV 60 MM

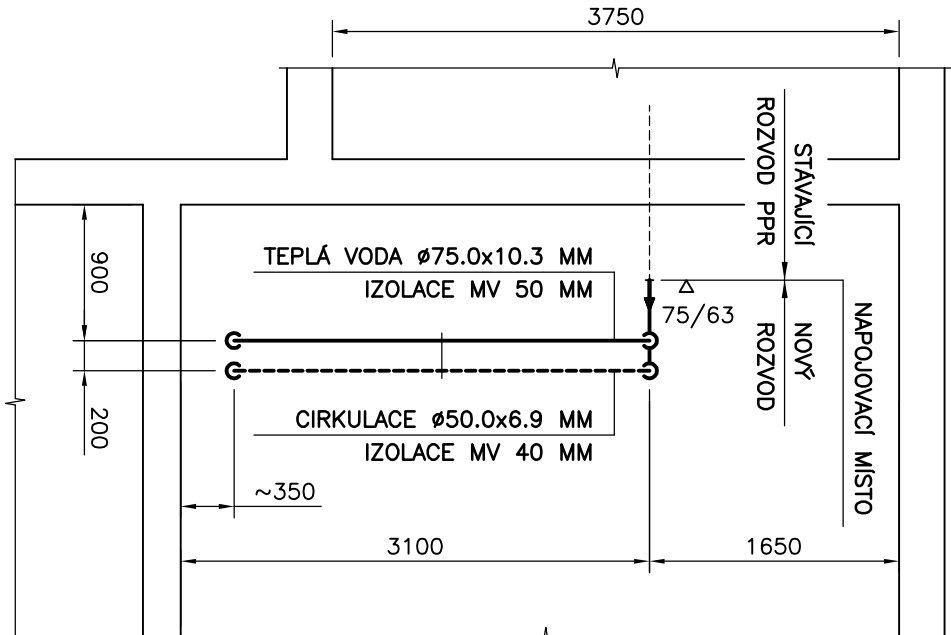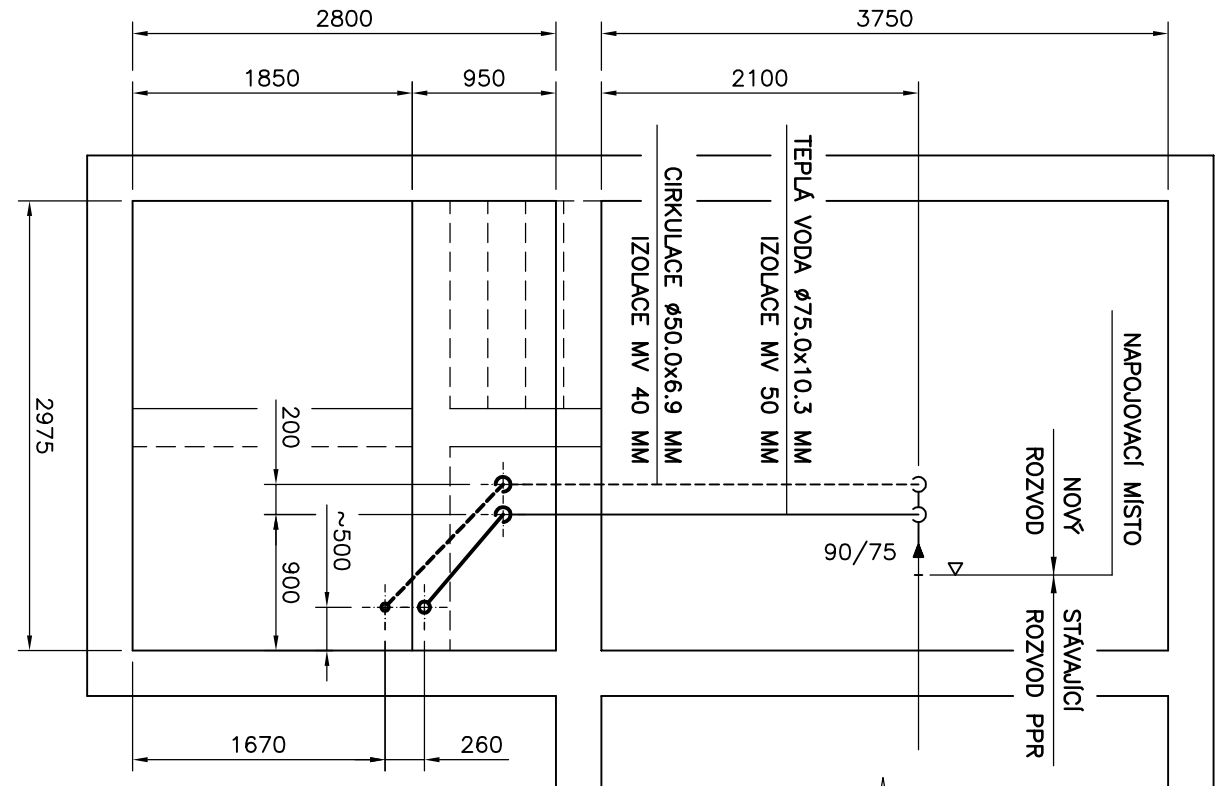

VEDENÍ TV A C – SOUBĚH	TV-ø63,0x8,6 MM	TV-ø40,0x5,5 MM
ZN. POPIS KONZOLY	ULOŽENÍ	ULOŽENÍ
SK1 STÁVAJÍCÍ KONZOLA U65	KLIZNÝ BOD TV-ø63 TV-ø72-78mm	C-ø440 C-ø48-53mm
NK1 NOVÁ KONZOLA 38/40x480	KLIZNÝ BOD TV-ø63 TV-ø72-78mm	C-ø440 C-ø48-53mm
NV1 NOVÁ KONZOLA 38/40x560	VOLNÝ BOD TV-ø63 TV-ø60-64mm	C-ø440 C-ø40-46mm
Z1 ZAČES 38/40x500	VOLNÝ BOD TV-ø63 TV-ø72-78mm	C-ø440 C-ø48-53mm
PB1 NOVÁ KONZOLA 38/40x480	PEVNÝ BOD TV-ø63 TV-ø60-64mm	C-ø440 C-ø40-46mm
VEDENÍ TV A C – SOUBĚH	TV-ø75,0x10,3 MM	TV-ø50,0x6,9 MM
ZN. POPIS KONZOLY	ULOŽENÍ	ULOŽENÍ
SK2 STÁVAJÍCÍ KONZOLA U65	KLIZNÝ BOD TV-ø75 TV-ø87-92mm	C-ød50 C-ø60-64mm
NK2 NOVÁ KONZOLA 38/40x480	KLIZNÝ BOD TV-ø75 TV-ø87-92mm	C-ød50 C-ø60-64mm
NV2 NOVÁ KONZOLA 38/40x560	VOLNÝ BOD TV-ø75 TV-ø72-78mm	C-ød50 C-ø48-53mm
Z2 ZAČES 38/40x500	VOLNÝ BOD TV-ø75 TV-ø87-92mm	C-ød50 C-ø60-64mm
PB2 NOVÁ KONZOLA 38/40x480	PEVNÝ BOD TV-ø75 TV-ø72-78mm	C-ød50 C-ø48-53mm

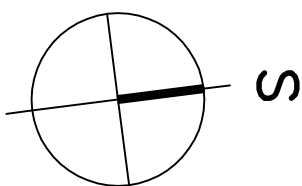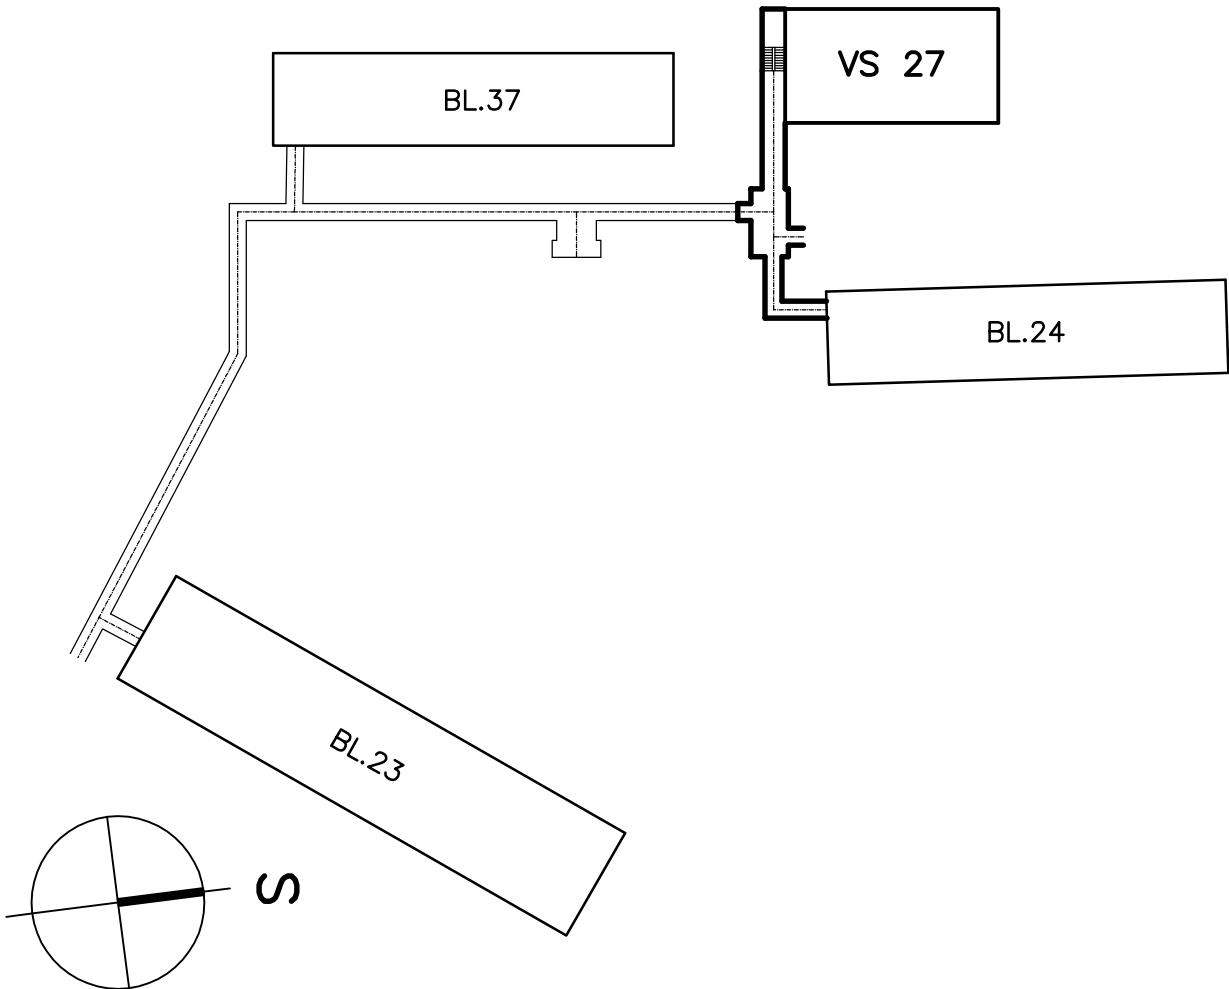

Ing. VÁCLAV REMUTA

PRUBEŽNÁ 3372
434 01 MOST

IC: 63756617 DIC: CZ6812161521

FORMÁT: 4A4 DATUM: 09/2015

STUPEŇ: PD PRO

PROVADĚNÍ STAVBY

ČÍSLO ZAKÁZKY: 08-2015-407

MĚŘÍTKO: 1 : 100

ČÍSLO VÝKRESU: 407/F1-A2-09

KOLEKTOR 2, ČÁST 1