
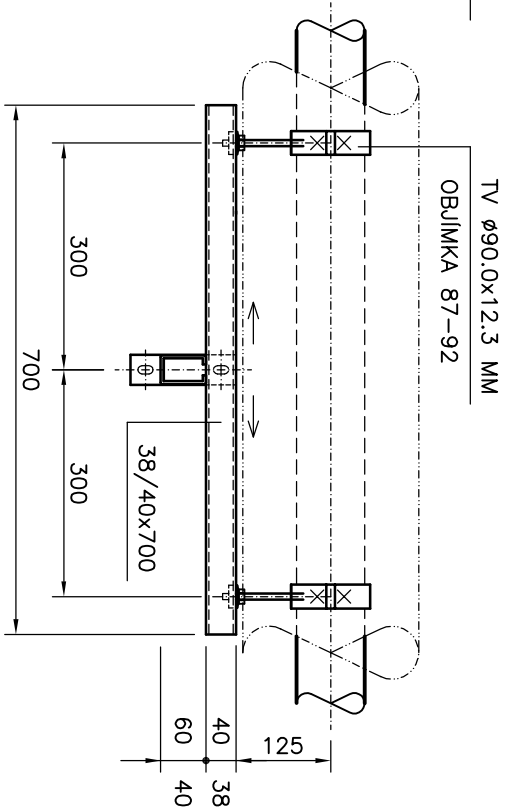
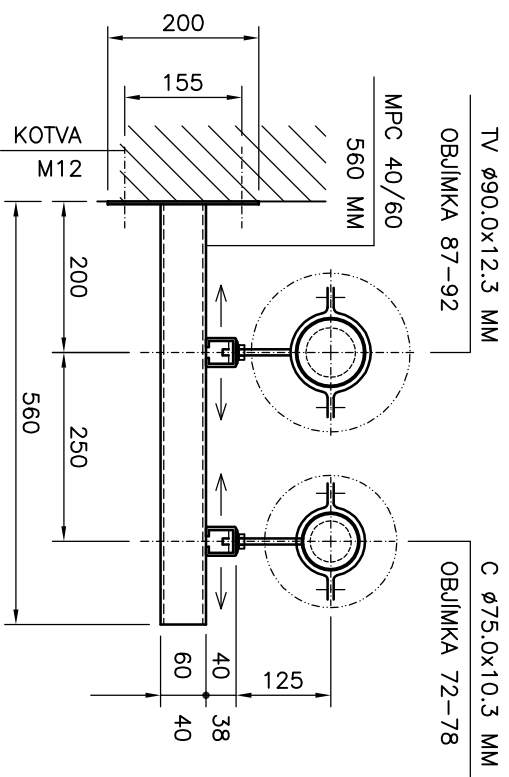


ULOŽENÍ – NV1, NV2, NV3 VOLNÝ BOD

NOVA KONZOLA 38/40-560 MM

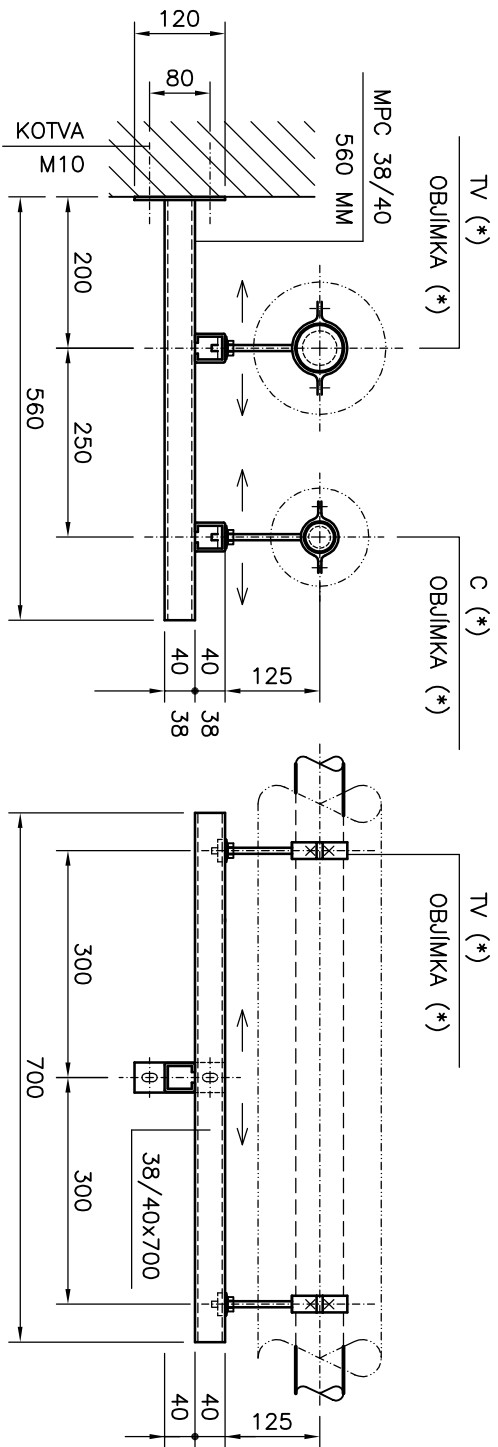



POZNÁMKA: POZMAPLASTOVÉ POTRUBÍ PPR ROZMĚR OD d75 DO d90 MM BUDE ULOŽENO SAMOSTATNĚ DO POTRUBNÍCH OBÍMEK CELOPLOŠTĚ POTRUBÍ PPR ROZMĚR OD d40 DO d63 MM BUDE ULOŽENO SPOLEČNĚ S POZINK. ZLÁHEM DO POTRUBNÍCH OBÍMEK A POTÉ BUDE SPOLEČNĚ ZALDOVÁNÍ ZLÁB BUDE UCHYTEN K POTRUBÍ POMOCÍ FIXAČNÍCH PASKŮ

MATĚRIÁL PPR – PN16, SDR 7,4
POLYPROPYLEN POLYFÚZNĚ SVAŘOVANÝ
PRO TEPLOU VODU A CÍRKULACI 65 °C

1"	DN25	ø32.0 × 4.4 MM	IZOLACE	NV 30	MM
5/4"	DN32	ø40.0 × 5.5 MM	IZOLACE	NV 40	MM
6/4"	DN40	ø50.0 × 6.9 MM	IZOLACE	NV 40	MM
2"	DN50	ø63.0 × 8.6 MM	IZOLACE	NV 50	MM
2 1/2"	DN65	ø75.0 × 10.3 MM	IZOLACE	NV 50	MM
3"	DN80	ø90.0 × 12.3 MM	IZOLACE	NV 60	MM
4"	DN100	ø110.0 × 15.1 MM	IZOLACE	NV 60	MM

ULOŽENÍ – NV4 VOLNÝ BOD

NOVA KONZOLA 40/60-560 MM

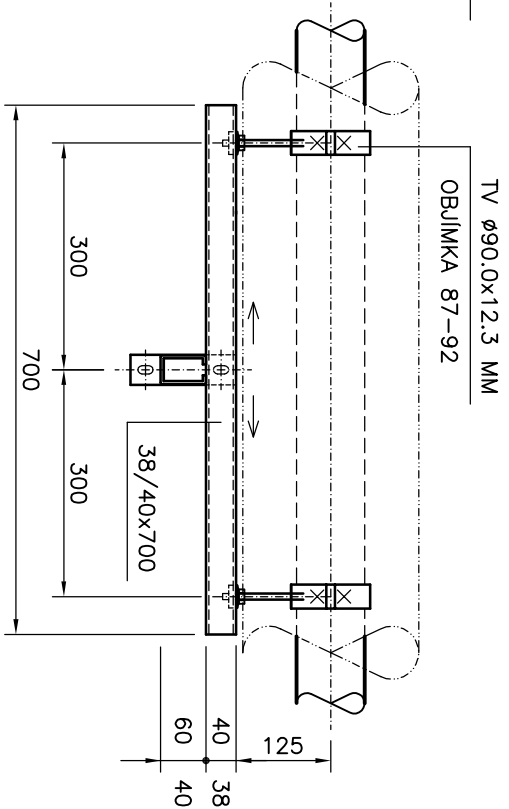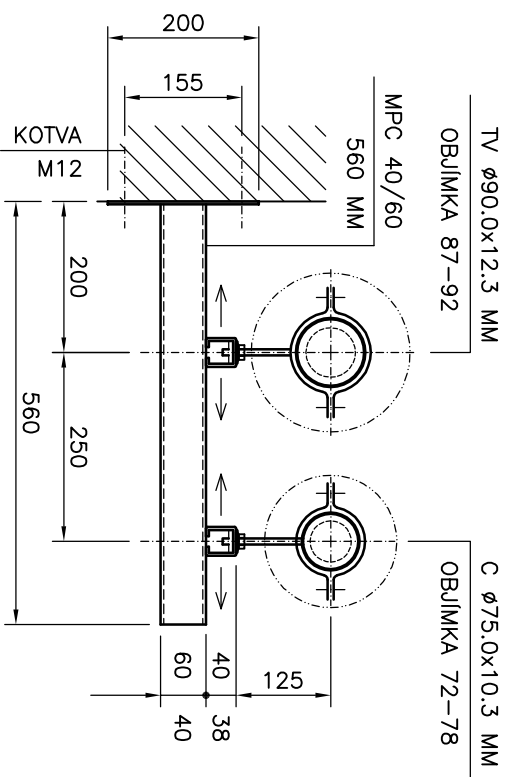

DETAIL – ŽLAB





1 : 4

ULOŽENÍ POTRUBÍ PPR
S POZINK. ŽLABEM
V OBJIMCE

PLATÍ DO ROZMĚRU Ø63 mm

ULOŽENÍ – SK1 AŽ SK4 KLUZNÝ BOD

STÁVAJÚCI KONZOLA U50-430 MM

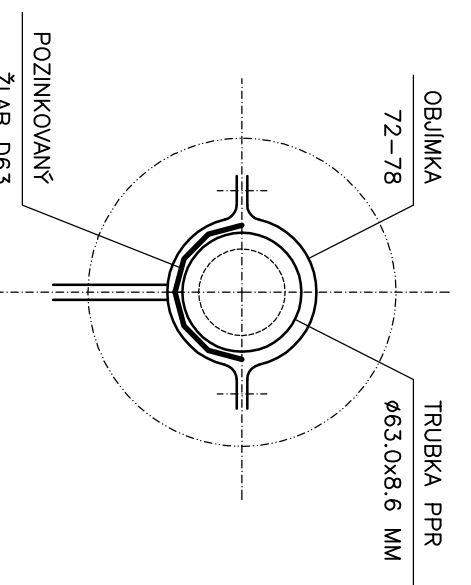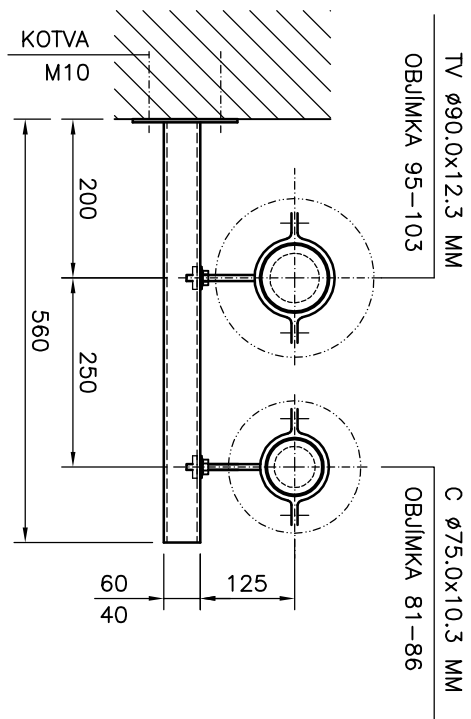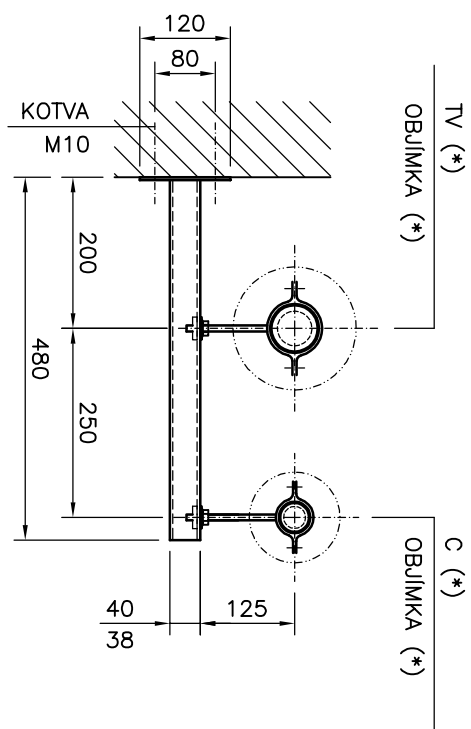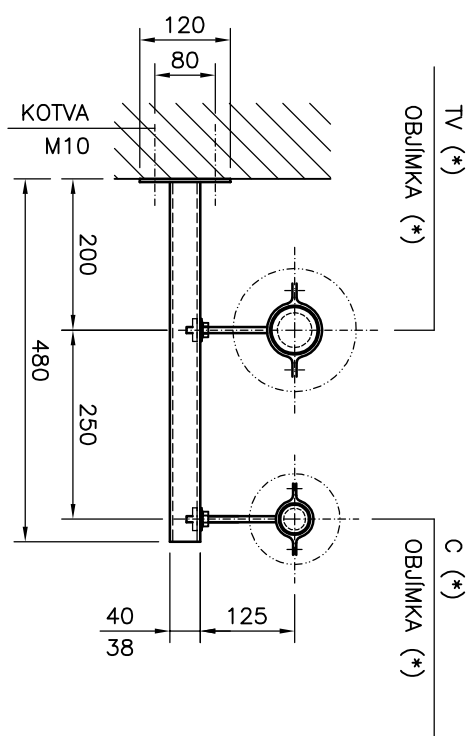

ULOŽENÍ – NK1, NK2, NK3 KLUZNÝ BOD


NOVA KONZOLA 38/40-480 MM

ULOŽENÍ – NK4 KLUŽNÝ BOD

NOVA KONZOLA 40/60-560 MM

ULOŽENÍ-Z1 AŽ Z4
ZÁVĚS – VOLNÝ BOD



NOSNIK 40/38-500 MM

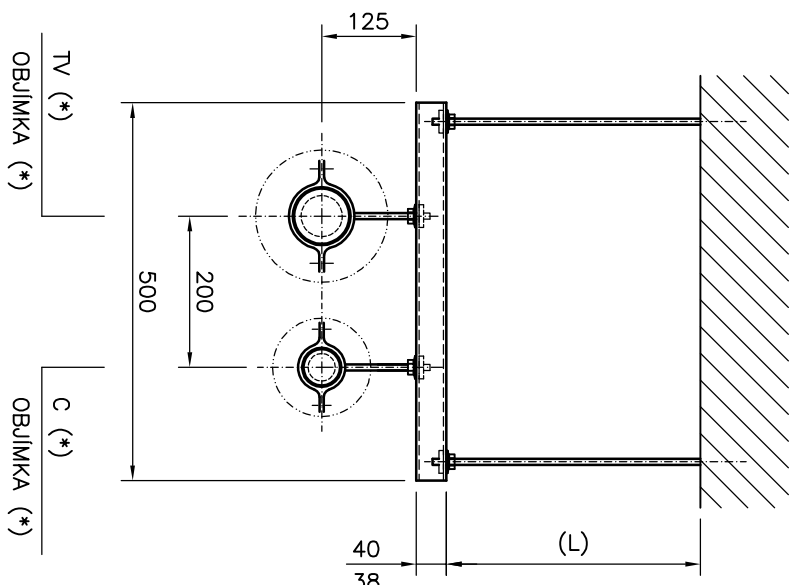

ULOŽENÍ – PB1, PB2, PB3, PB4

PEVNÝ BOD

NOVA KONZOLA	38/40-480	MM (DO d75,
NOVA KONZOLA	60/40-480	MM (OD d90,

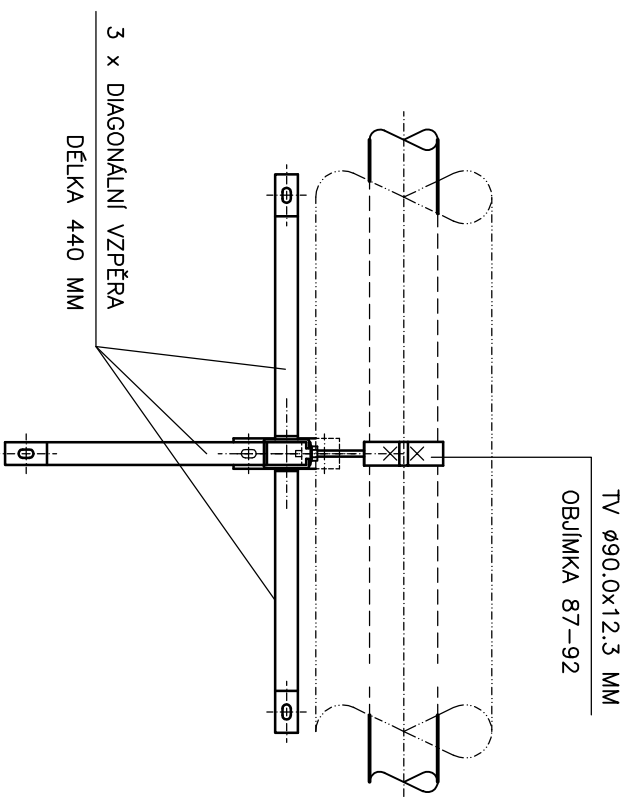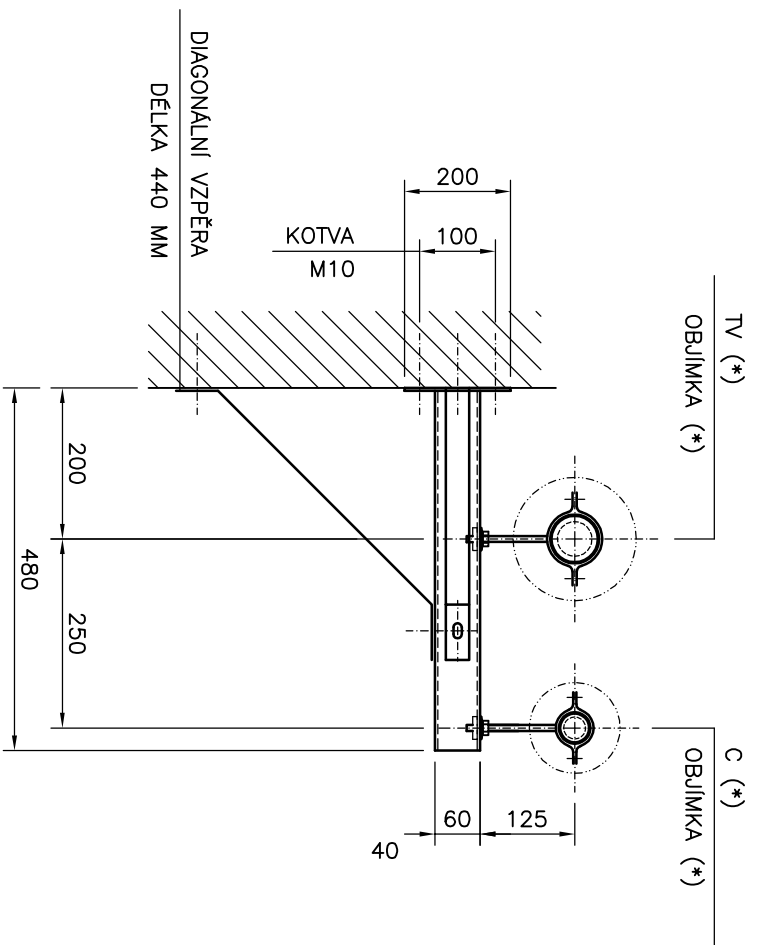

VEDENÍ TV A C – SOUBEH		TV-Ø75,0x10,3 MM	TV-Ø50,0x6,9 MM
ZN.	POPIS KONZOLY	ULOŽENÍ	TV-POTR. OBJÍMKA
SK2	STĚNAJICÍ KONZOLA U65	KLUZINÝ BOD	C-Ø50
NK2	NOVÁ KONZOLA 38/40x480	TV-Ø475	C-Ø60 – 64mm
NK2	NOVÁ KONZOLA 38/40x560	KLUZINÝ BOD	C-Ø60 – 64mm
NV2	NOVÁ KONZOLA 38/40x560	TV-Ø475	C-Ø48 – 53mm
Z2	ZÁČES 38/40x500	VOLNÝ BOD	C-Ø50
PB2	NOVÁ KONZOLA 38/40x480	TV-Ø475	C-Ø60 – 64mm
		PEVNÝ BOD	TV-Ø72 – 78mm
			C-Ø50
			C-Ø48 – 53mm

VEDENÍ TV A C – SOUTĚH		TV-075,0x10,3 MM	TV-063,0x8,6 MM
ZN.	POPS KONZOLY	ULOŽENÍ	C-POTR. OBJÍMKÁ
SK3	STYLAJCI KONZOLA U65	KLUZNÝ BOD	C-063 C-072-78mm
NK3	NOVÁ KONZOLA 38/40x480	KLUZNÝ BOD	C-072-78mm
NV3	NOVÁ KONZOLA 38/40x560	VOLNÝ BOD	C-060-64mm
Z3	ZMĚS 38/40x500	VOLNÝ BOD	C-072-78mm
PB3	NOVÁ KONZOLA 38/40x480	PEVNÝ BOD	C-063 C-060-64mm

VEDENÍ TV A C – SOUTĚH	TV-ø90,0x12,3 MM	TV-ø75,0x10,3 MM
ZN. POPIS KONZOLY	ULOŽENÍ	ULOŽENÍ
SK3 STYLAJCI KONZOLA U65	TV-POTR. OBJÍMKÁ	C-POTR. OBJÍMKÁ
SK3 NOVA KONZOLA 40/60x560	KLUZINÝ BOD TV-ø490	C-ø475 TV-ø95-103mm
NK3 NOVA KONZOLA 40/60x560	KLUZINÝ BOD TV-ø490	C-ø475 TV-ø95-103mm
NV3 NOVA KONZOLA 40/60x560	VOLNÝ BOD TV-ø490	C-ø475 TV-ø87-92mm
Z3 ZNĚS 38/40x500	VOLNÝ BOD TV-ø490	C-ø475 TV-ø95-103mm
PB3 NOVA KONZOLA 40/60x560	PEVNÝ BOD TV-ø490	C-ø475 TV-ø87-92mm
		C-ø475 TV-ø72-78mm
		C-ø81-86mm
		C-ø72-78mm

ZODPOVEDNÝ PROJEKTANT	ING. VACLAV REMUTA	
VYPRACOVANÁ	ING. VACLAV REMUTA	
KRAJ: ÚSTECKÝ	OBEČ: MOST	
INVESTOR: SEVEROČESKÁ TEPLAŘENSKÁ, a.s., TEPLAŘENSKÁ 2, KOMOŘANY		

Ing. VACLAV REMUTA

PRŮBĚŽNÁ 3372

434 01 MOST

IČ: 63756617 DIČ: CZ6812161521

AKCE	REKONSTRUKCE POTRUBÍ TEPLÉ VODY V KOLEKTORU Z VS 27, MOST F1 TECHNOLOGICKÁ ČÁST	
FORMÁT:	444	DATAUM: 09/20
STUPEŇ:	PD PRO PROVÁDĚNÍ STAVBY	
ČÍSLO ZAKÁZKY:	08-2015-407	

OBŠAH VYKRES	MEŘITKO:	ČÍSLO VYKRESU:
ULOŽENÍ POTRUBÍ PPR	1 : 10	407.F1-A2-1