
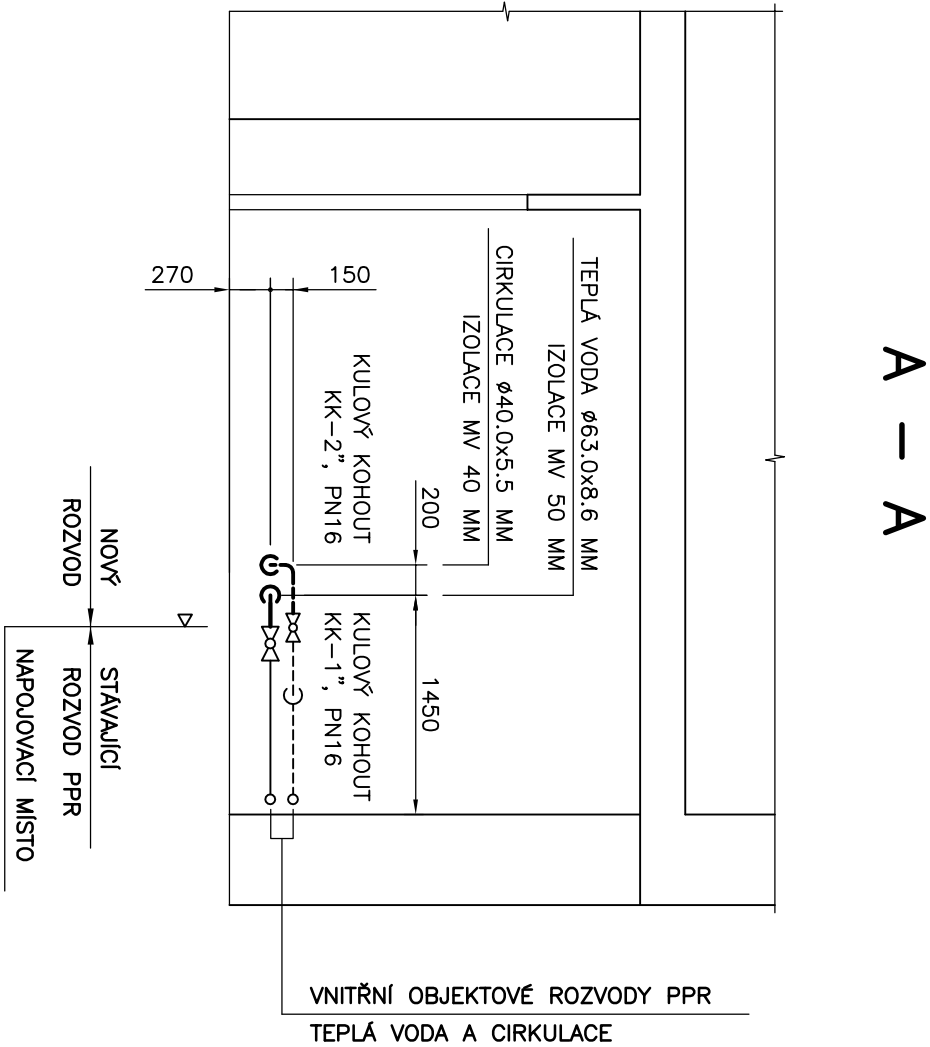


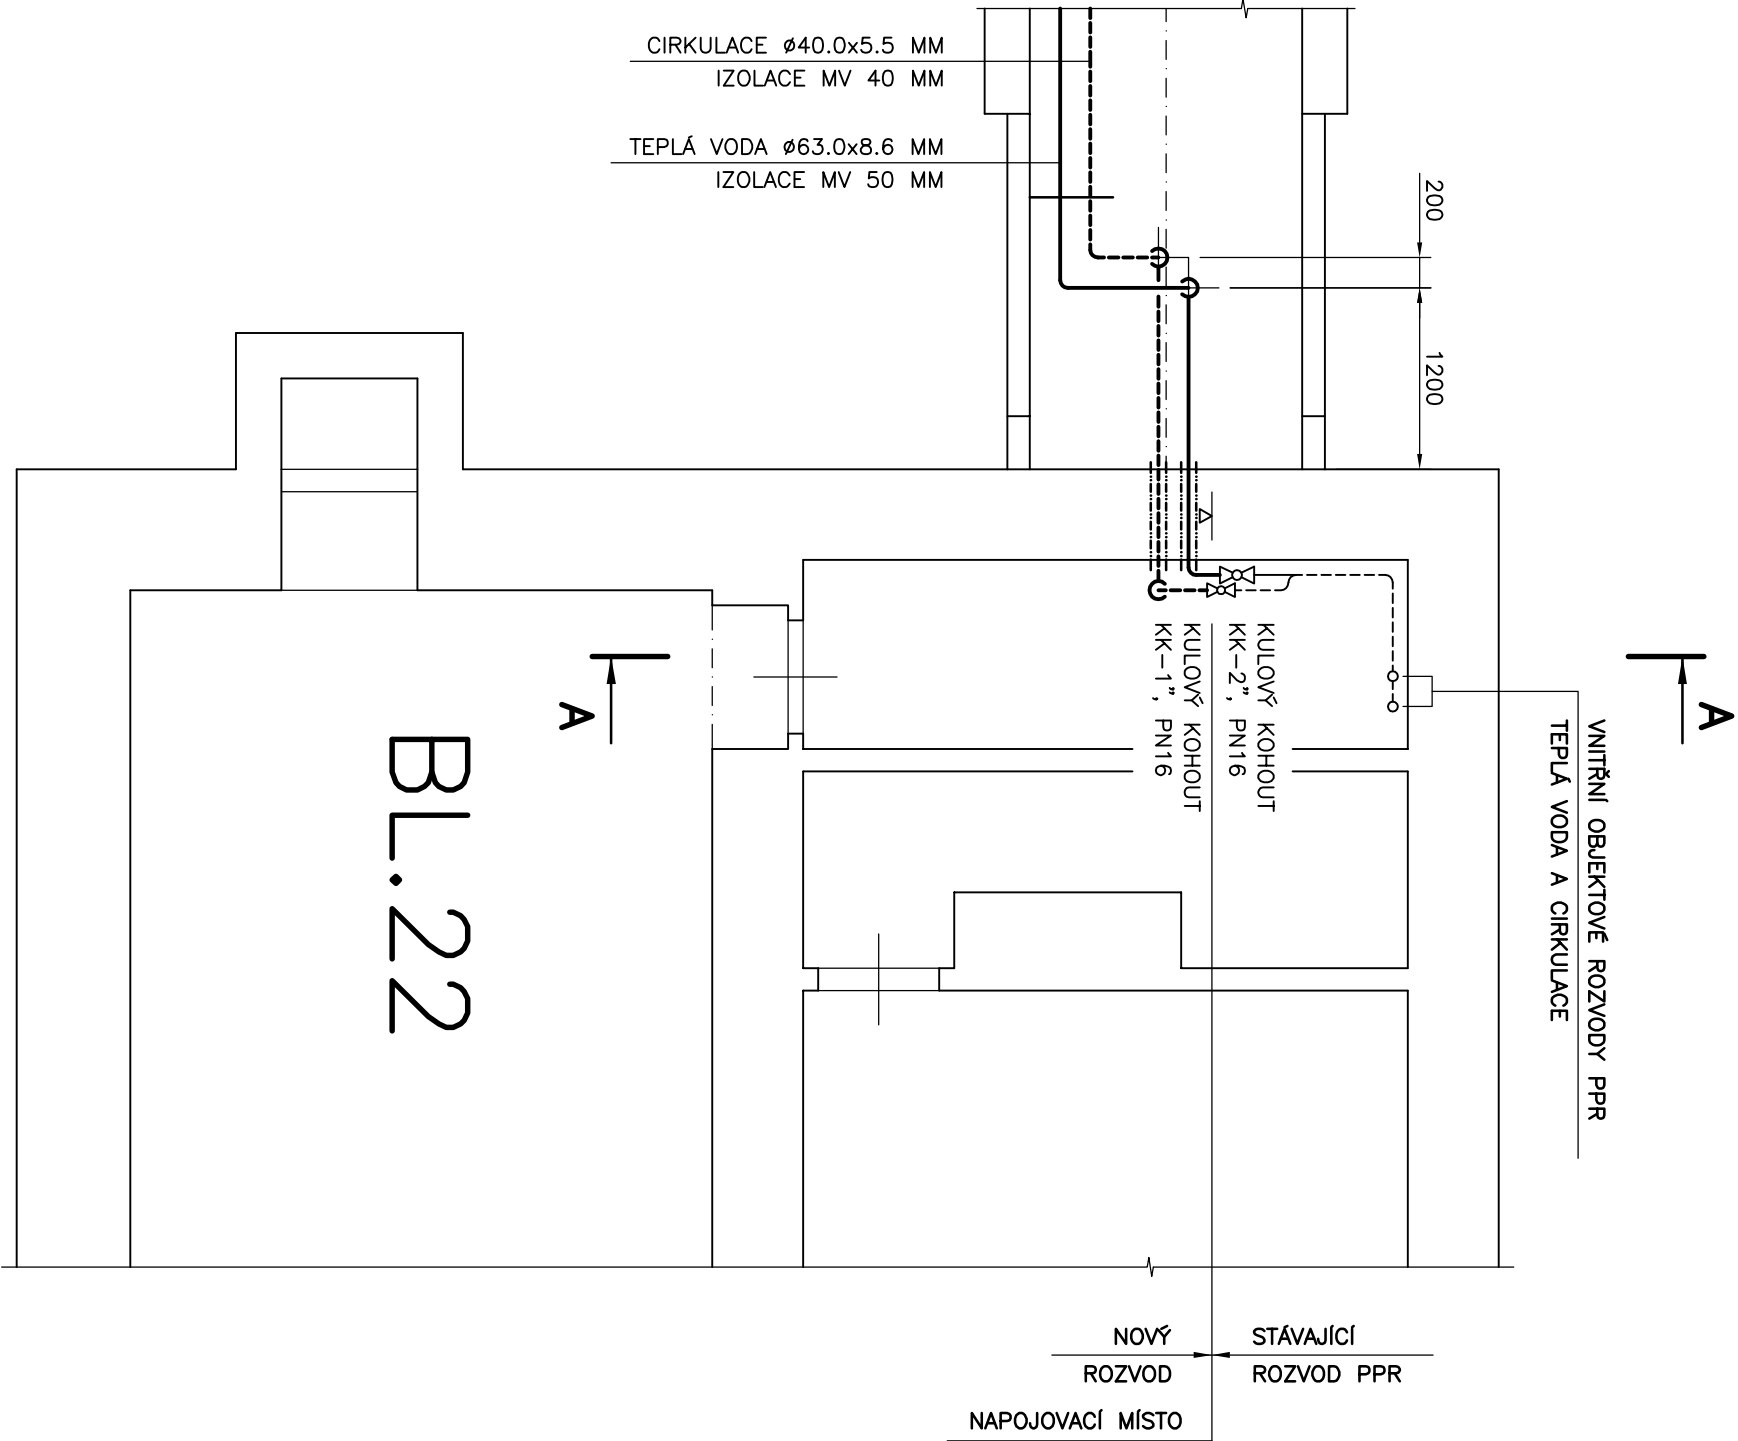

ZODPOVĚDNÝ PROJEKTANT		ING. VÁCLAV REMUTA		
VYPRACOVAL		ING. VÁCLAV REMUTA		
KRAJ: ÚSTECKÝ		OBEC: MOST		
INVESTOR: SEVEROČESKÁ TEPLARENSKÁ, a.s., TEPLARENSKÁ 2, KOMOŘANY				
AKCE				
REKONSTRUKCE POTRUBÍ TEPLÉ VODY V KOLEKTORU Z VS 27, MOST F1 TECHNOLOGICKÁ ČÁST				
OBSAH VÝKRES				
SUTERÉN BLOK 22				

Ing. VÁCLAV REMUTA			
PRŮBĚŽNÁ 3372			
434 01 MOST			
IČ: 63756617 DIČ: CZ6812161521			
FORMÁT:	244	DATUM:	09/2015
STUPEŇ:	PD PRO PROVADĚNÍ STAVBY		
ČÍSLO ZAKÁZKY:	08-2015-407		
MĚŘÍTKO:	ČÍSLO VÝKRESU:		
1 : 50	407.F1-A3-13		