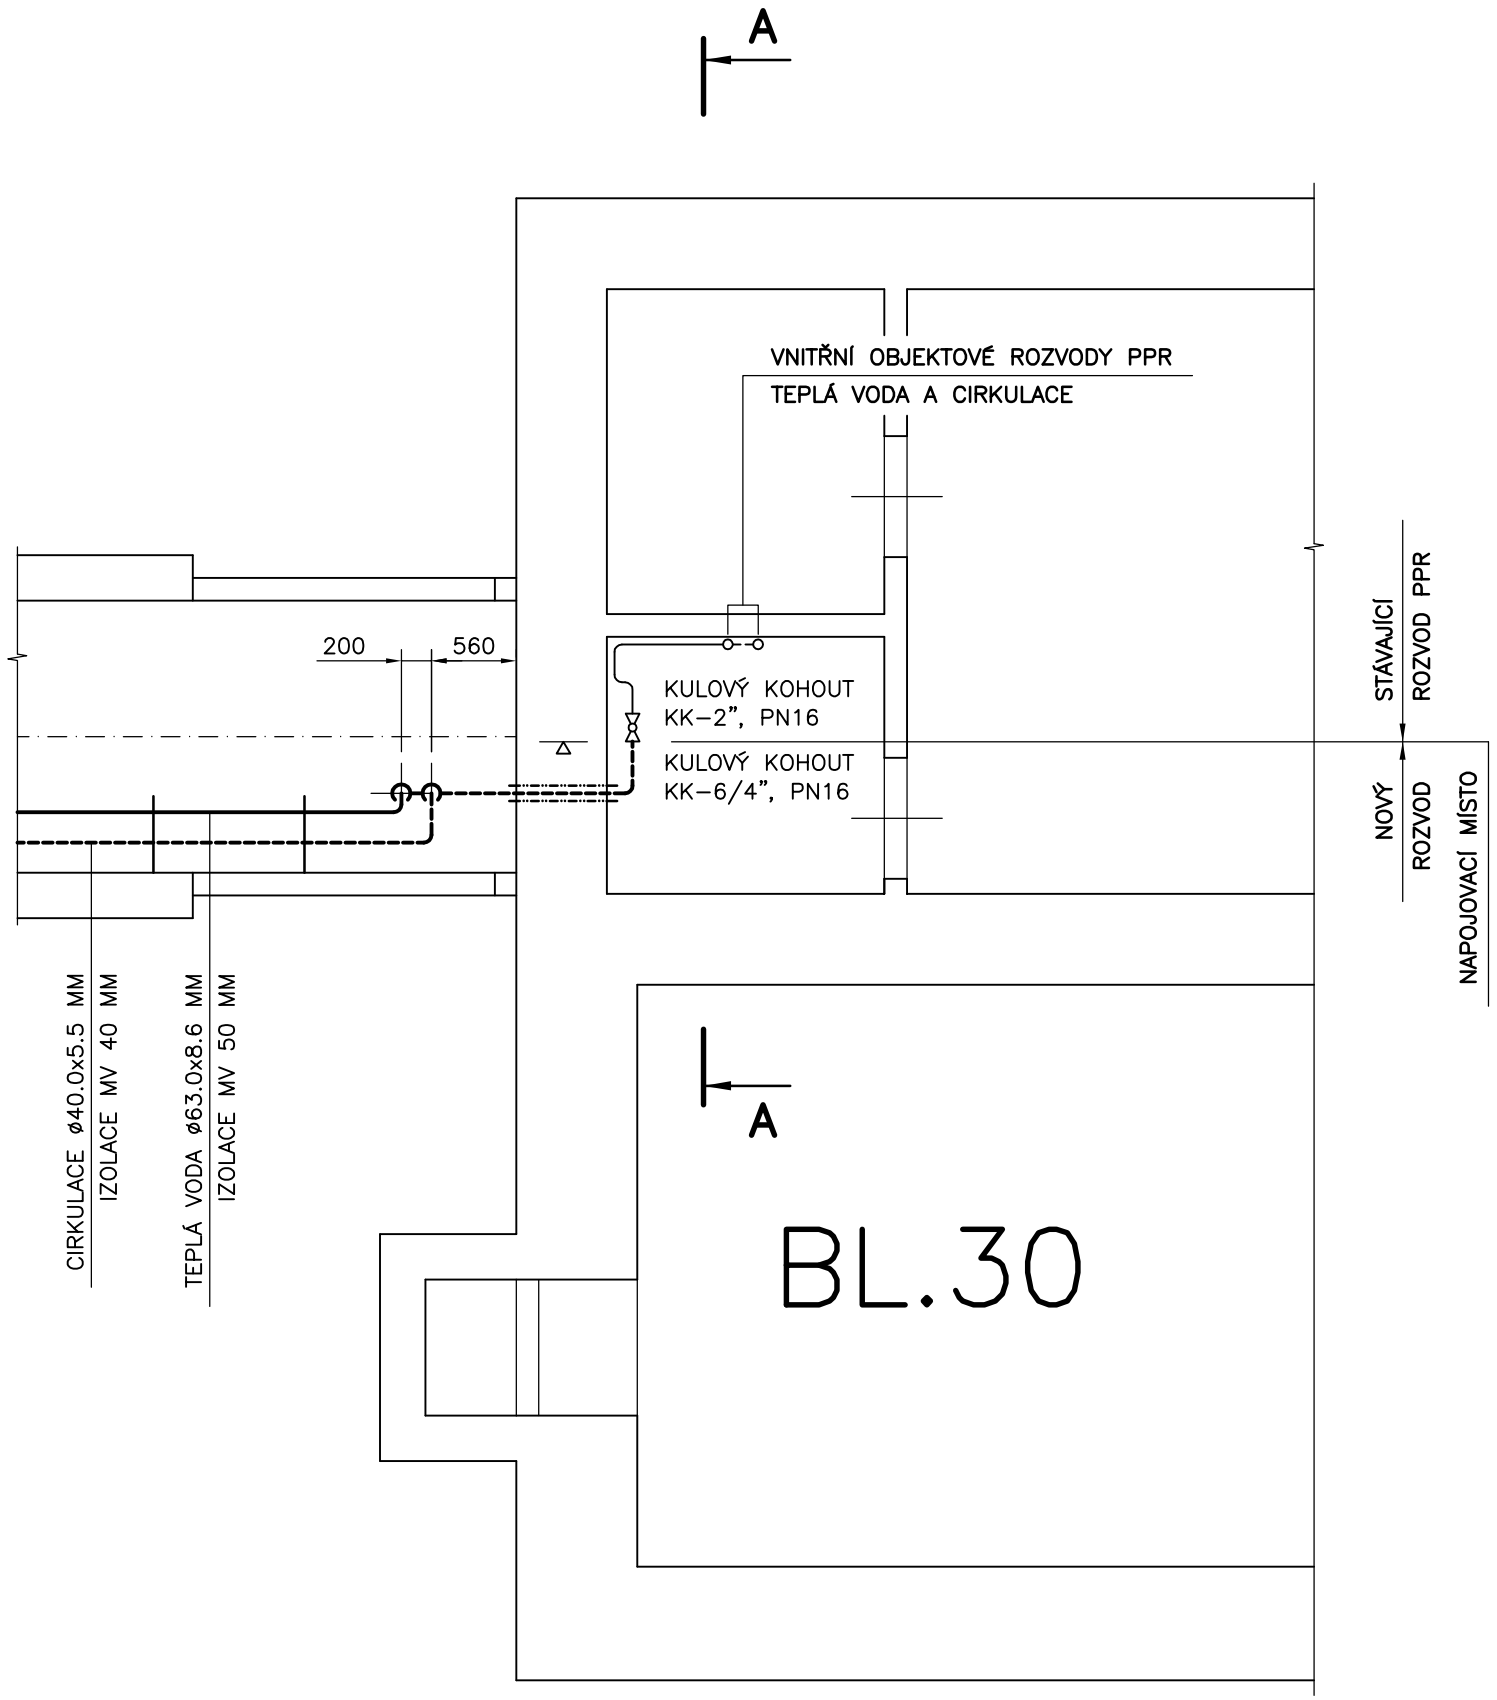

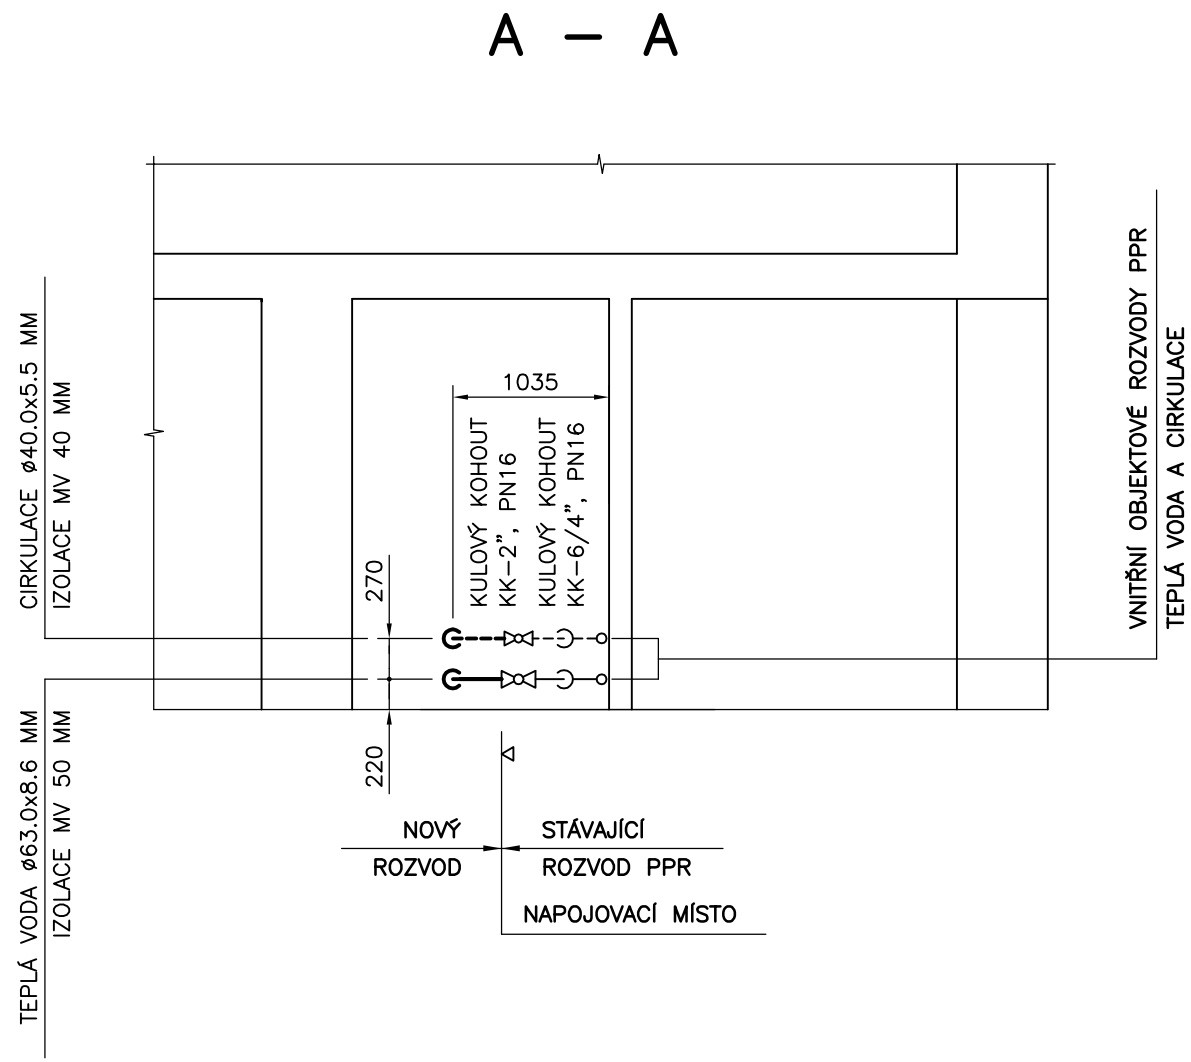

ZODPOVĚDNÝ PROJEKTANT	ING. VÁCLAV REMUTA	
VYPRACOVAL	ING. VÁCLAV REMUTA	
KRAJ: ÚSTECKÝ	OBEC: MOST	
INVESTOR: SEVEROČESKÁ TEPLÁRENSKÁ, a.s., TEPLÁRENSKÁ 2, KOMOŘANY		

AKCE

REKONSTRUKCE POTRUBÍ TEPLÉ VODY V KOLEKTORU Z VS 27, MOST
F1 TECHNOLOGICKÁ ČÁST

OBSAH VÝKRES

SUTERÉN BLOK 30

Ing. VÁCLAV REMUTA
PRŮBĚŽNÁ 3372
434 01 MOST
IČ: 63756617 DIČ: CZ6812161521

FORMÁT: 2A4	DATUM: 09/2015
STUPEŇ: PD PRO PROVÁDĚNÍ STAVBY	
ČÍSLO ZAKÁZKY: 08–2015–407	
MĚŘÍTKO: 1 : 50	ČÍSLO VÝKRESU: 407.F1–A3–15