
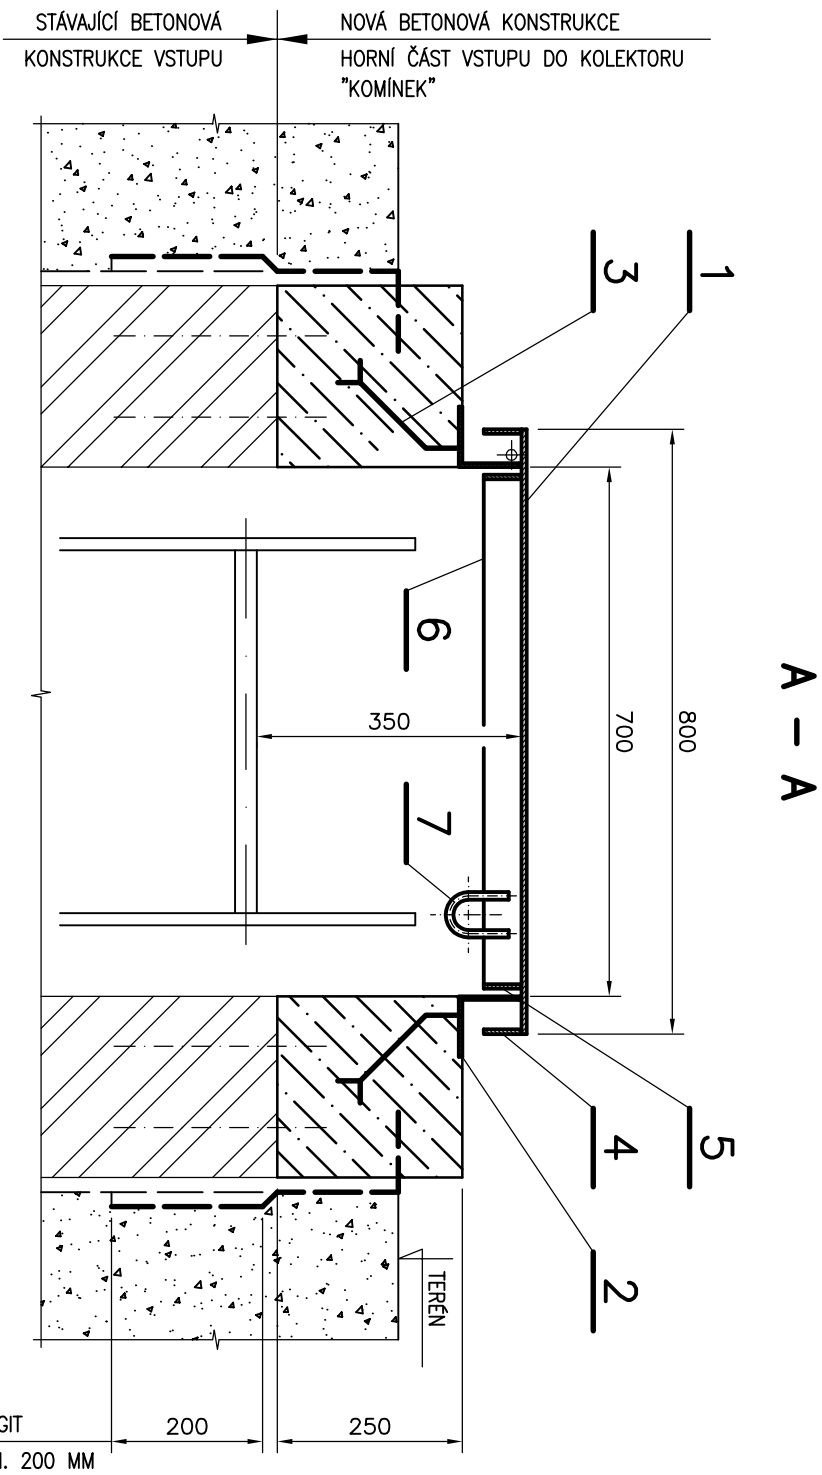


VSTUPY – STÁVAJÍCÍ KOLEKTOR

PROVEDENÍ PRO CHODNÍK – POCHOZÍ PLECH tl. 7 MM
OCELOVÝ ŽÁROVĚ ZINKOVANÝ PLECH
UPRAVIT NA UZAMÝKATELNÝ – ZE VNITŘ (Z KOLEKTORU)
PŘIVAŘIT PANTY

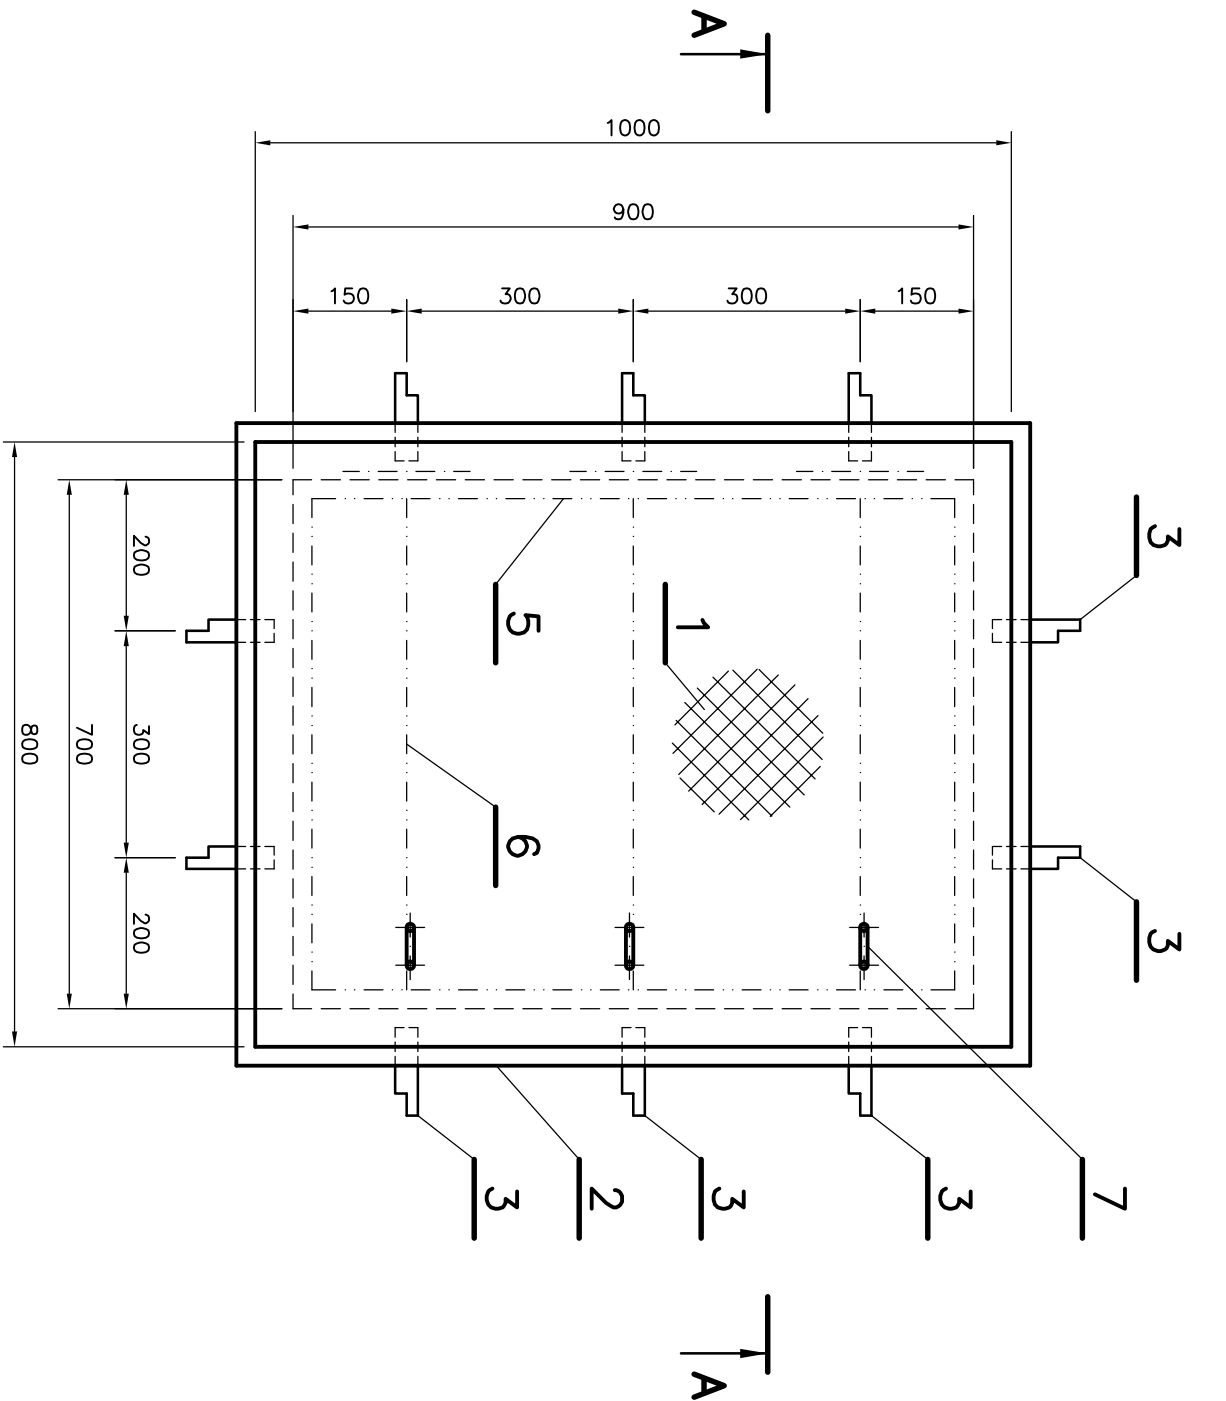

1	PL. ŽÁROVĚ ZINKOVANÝ 800 x 1000 x 7 MM	43,7 KG
2	L 75 x 75 x 5 MM, dl. 3,8 M	22,2 KG
3	Ø 30 x 4 MM, dl. 0,25 M – 10 KS	2,4 KG
4	VNĚJŠÍ OBVODOVÁ VÝZTUHA 6 x 50 MM, dl. 3,8 M	8,9 KG
5	VNITŘNÍ OBVODOVÁ VÝZTUHA 6 x 50 MM, dl. 3,4 M	8,0 KG
6	VNITŘNÍ VÝZTUHY 6 x 50 mm, dl. 2,20 M	5,2 KG
7	OKO Ø50 MM – KULATINA Ø 8 MM	0,2 KG

CELKEM	90,6 KG
PROSTŘIH 5 %	4,5 KG
SPOTŘEBA	95,1 KG

ZODPOVĚDNÝ PROJEKTANT		ING. VÁCLAV REMUTA		Ing. VÁCLAV REMUTA PRŮBĚŽNÁ 3372 434 01 MOST IČ: 63756617 DIČ: CZ6812161521	
VYPRACOVAL		ING. VÁCLAV REMUTA			
KRAJ: ÚSTECKÝ		OBEC: MOST			
INVESTOR: SEVEROČESKÁ TEPLARENSKÁ, a.s., TEPLARENSKÁ 2, KOMOŘANY					
AKCE					
REKONSTRUKCE POTRUBÍ TEPLÉ VODY					
V KOLEKTORU Z VS 27, MOST					
F1 TECHNOLOGICKÁ ČÁST					
OBSAH VÝKRES					
POKLOP – CHODNÍK 900 x 700 MM					
		MĚŘÍTKO:		ČÍSLO VÝKRESU:	
		1 : 10		407.F1-A3-17	