
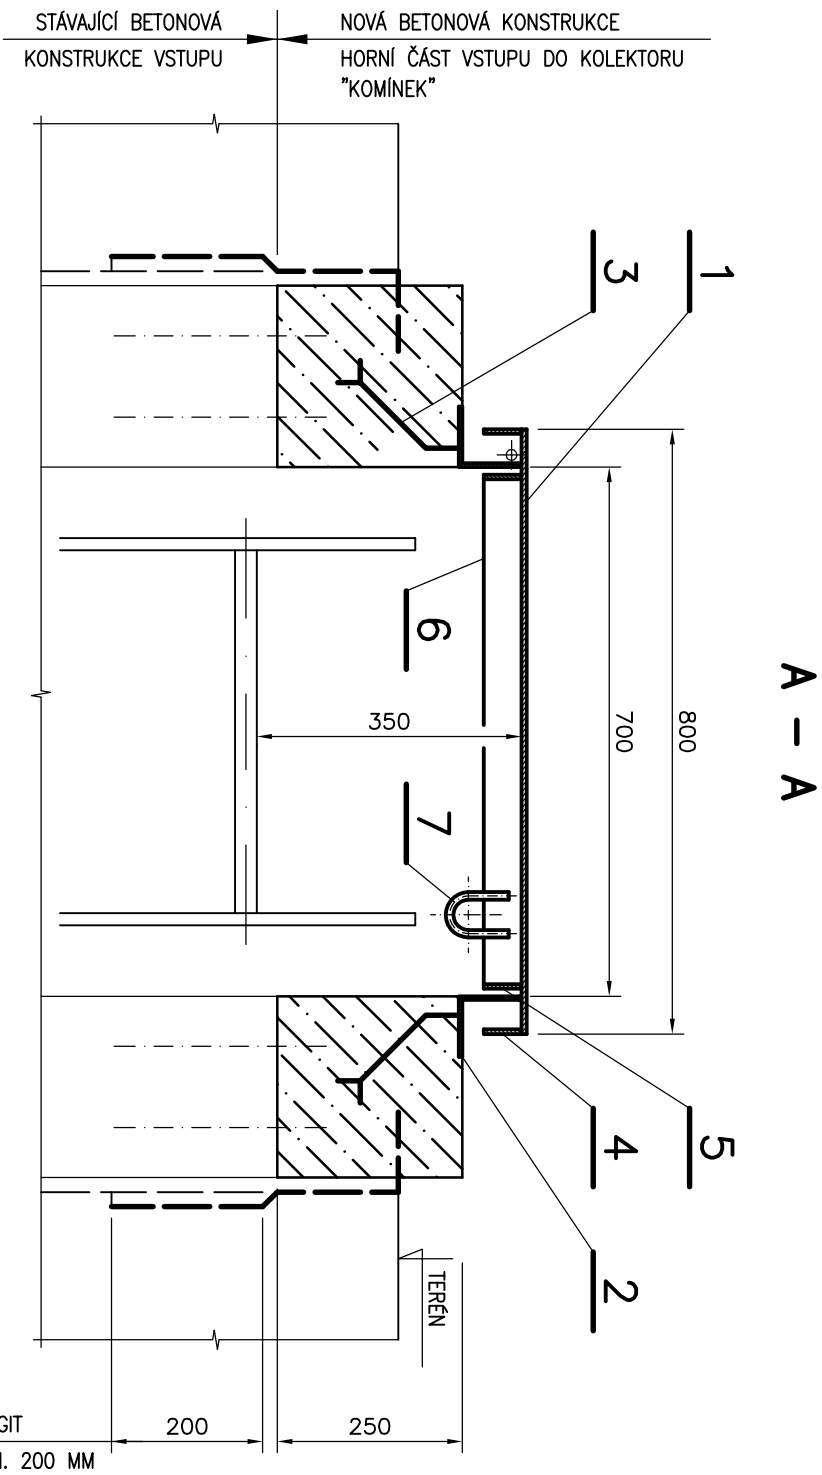


VSTUPY – STÁVAJÍCÍ KOLEKTOR

PROVEDENÍ PRO TRAVNATÝ TERÉN – POCHOZÍ PLECH tl. 3 MM
OCELOVÝ ŽÁROVĚ ZINKOVANÝ PLECH
UPRAVIT NA UZAMÝKATELNÝ – ZE VNITŘ (Z KOLEKTORU)
PŘIVAŘIT PANTY

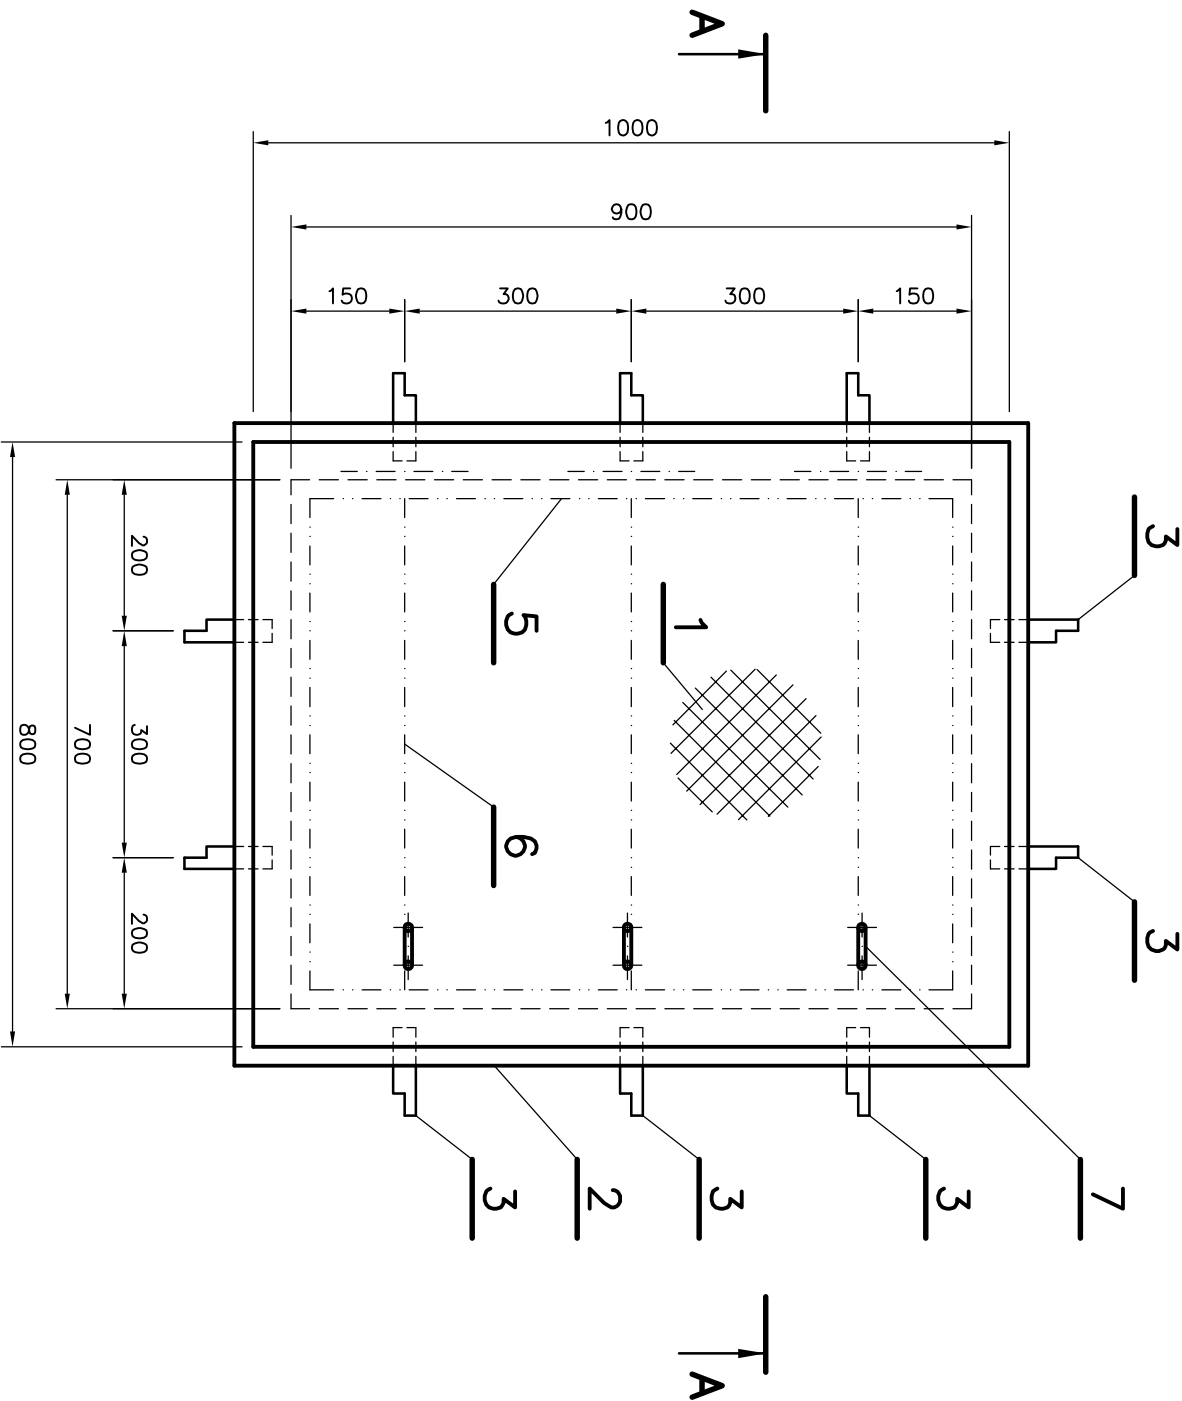

1	PL. ŽÁROVĚ ZINKOVANÝ 800 x 1000 x 3 MM	18,7 KG
2	L 75 x 75 x 5 MM, dl. 3,8 M	22,2 KG
3	Ø 30 x 4 MM, dl. 0,25 M – 10 KS	2,4 KG
4	VNĚJŠÍ OBVODOVÁ VÝZTUHA 6 x 50 MM, dl. 3,8 M	8,9 KG
5	VNITŘNÍ OBVODOVÁ VÝZTUHA 6 x 50 MM, dl. 3,4 M	8,0 KG
6	VNITŘNÍ VÝZTUHY 6 x 50 mm, dl. 2,20 M	5,2 KG
7	OKO Ø50 MM – KULATINA Ø 8 MM	0,2 KG

CELKEM	65,6 KG
PROSTŘIH 5 %	3,3 KG
SPOTŘEBA	68,9 KG

ZODPOVĚDNÝ PROJEKTANT		ING. VÁCLAV REMUTA	
VYPRACOVAL		ING. VÁCLAV REMUTA	
KRAJ: ÚSTECKÝ	OBEC: MOST		
INVESTOR: SEVEROČESKÁ TEPLAŘENSKÁ, a.s., TEPLAŘENSKÁ 2, KOMOŘANY			
AKCE			
REKONSTRUKCE POTRUBÍ TEPLÉ VODY V KOLEKTORU Z VS 27, MOST F1 TECHNOLOGICKÁ ČÁST			
OBSAH VÝKRES		Ing. VÁCLAV REMUTA PRŮBĚŽNÁ 3372 434 01 MOST IČ: 63756617 DIČ: CZ6812161521	
POKLOP – TERÉN 900 x 700 MM		MĚŘÍTKO: 1 : 10	
		ČÍSLO VÝKRESU: 407.F1-A3-18	
		ČÍSLO ZAKÁZKY: 08-2015-407	
		STUPĚŇ: PD PRO PROVADĚNÍ STAVBY	
		FORMÁT: 2A4 DATUM: 09/2015	