
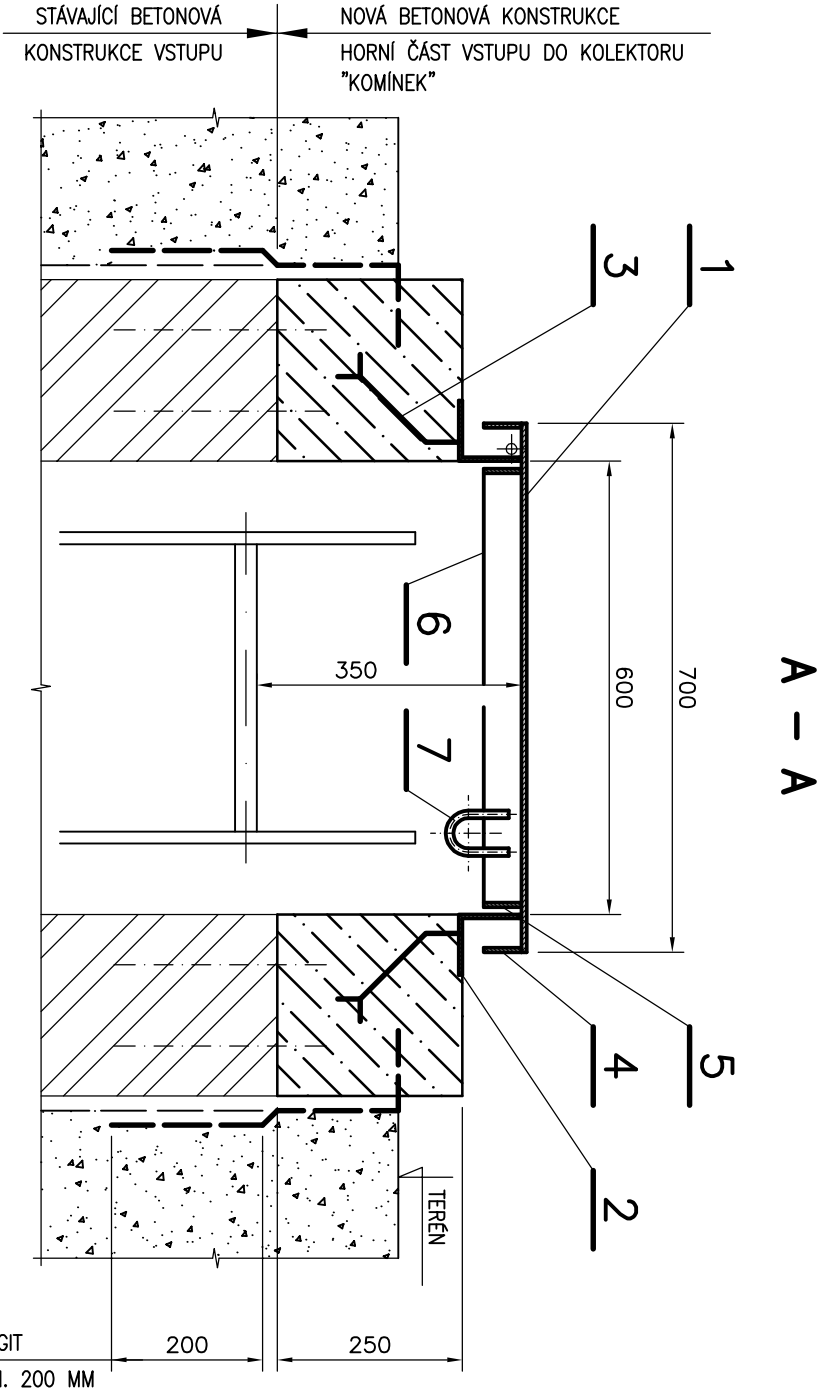


SHOZ – STÁVAJÍCÍ TOPNÝ KANÁL, KOMPENATOR

PROVEDENÍ PRO CHODNÍK – POCHOZÍ PLECH tl. 7 MM
PROVEDENÍ PRO TRAVNATÝ TERÉN – POCHOZÍ PLECH tl. 3 MM
OCELOVÝ ŽÁROVĚ ZINKOVANÝ PLECH
UPRAVIT NA UZAMÝKATELNÝ – ZE VNITŘ (Z KOLEKTORU)
PŘIVAŘIT PANTY

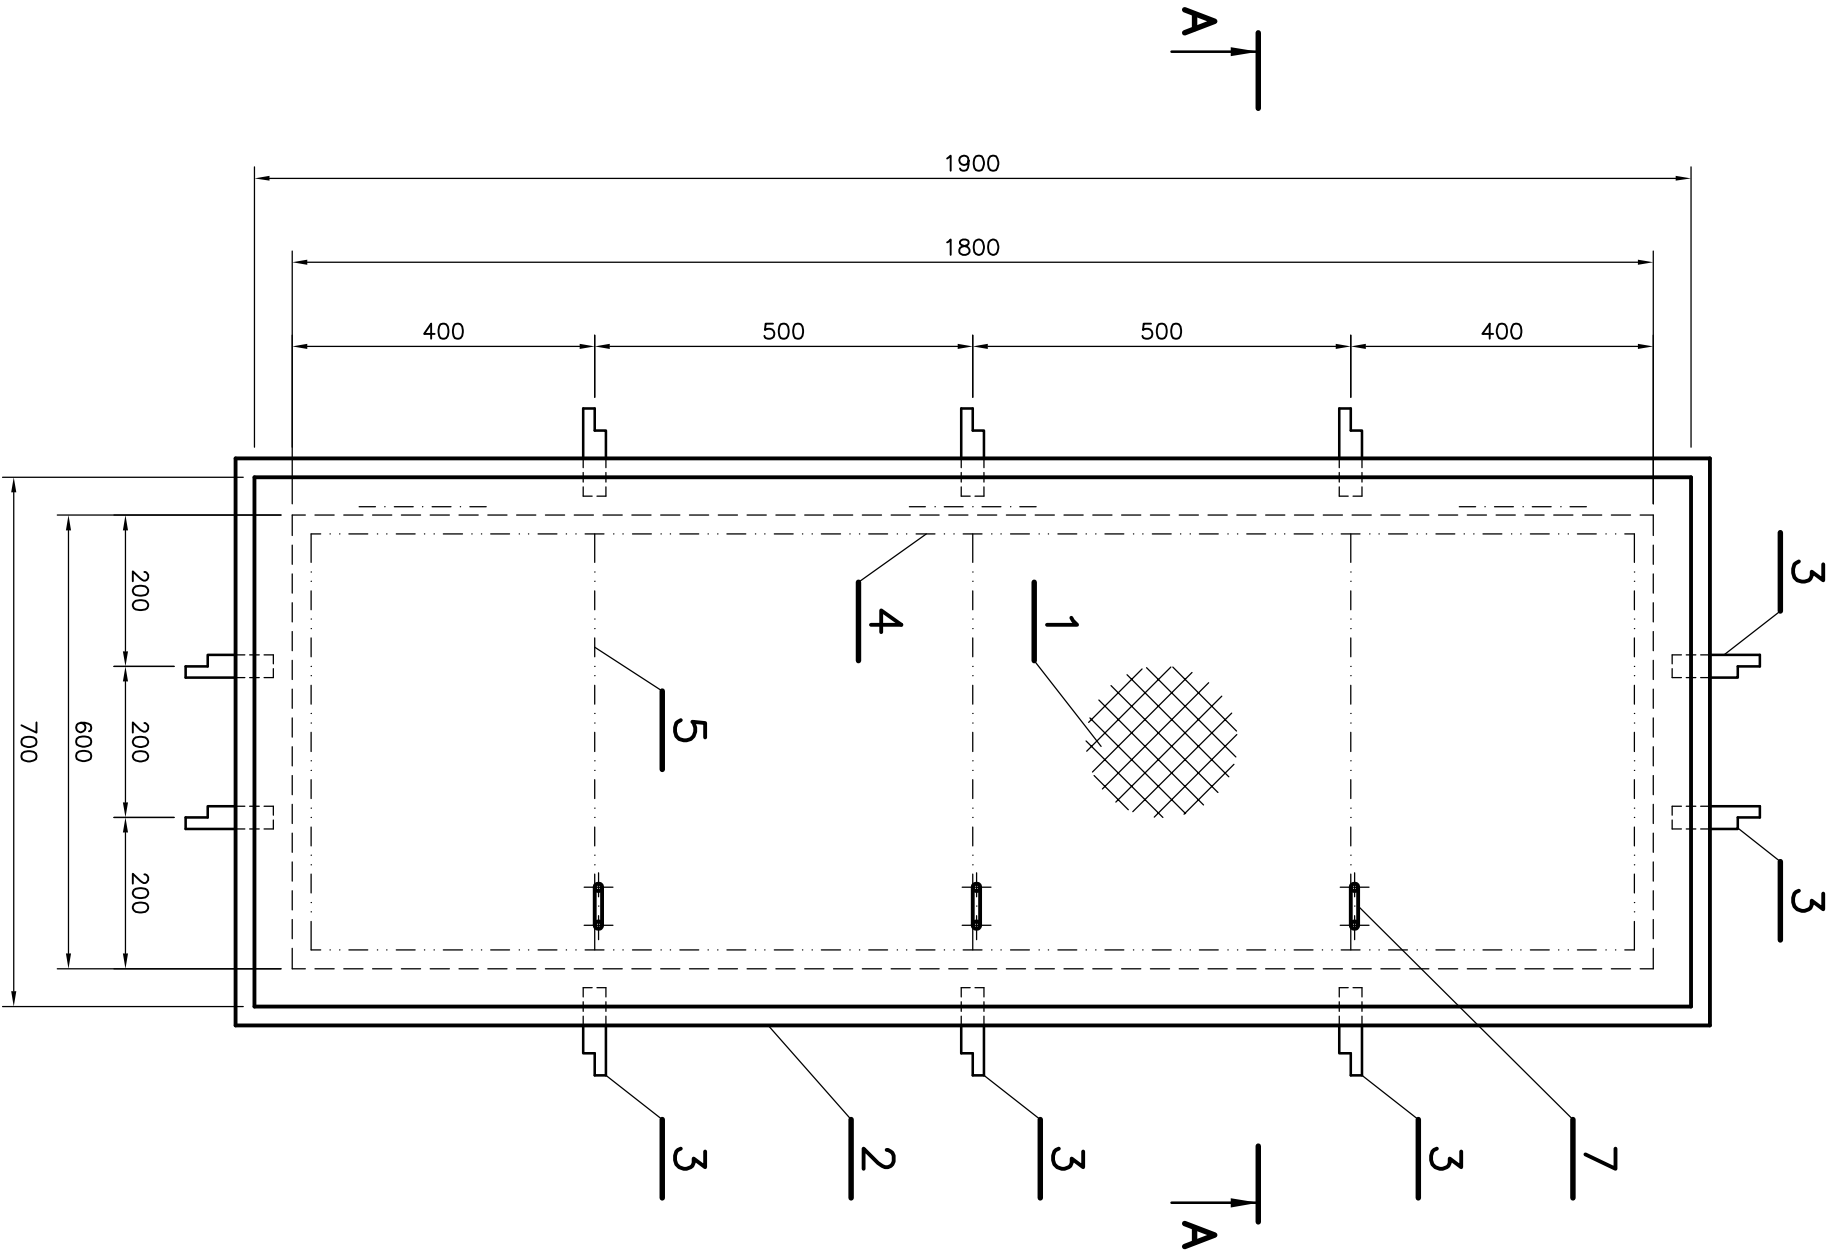

1a	PL. ŽÁROVĚ ZINKOVANÝ 700 x 1900 x 7 MM	72,6 KG
1b	PL. ŽÁROVĚ ZINKOVANÝ 700 x 1900 x 3 MM	31,1 KG
2	L 75 x 75 x 5 MM, dl. 5,4 M	31,6 KG
3	Ø 30 x 4 MM, dl. 0,25 M – 10 KS	2,4 KG
4	VNĚJŠÍ OBVODOVÁ VÝZTUHA 6 x 50 MM, dl. 5,4 M	15,1 KG
5	VNITŘNÍ OBVODOVÁ VÝZTUHA 6 x 50 MM, dl. 5,0 M	14,0 KG
6	VNITŘNÍ VÝZTUHY 6 x 50 mm, dl. 2,00 M	4,7 KG
7	OKO Ø50 MM – KULATINA Ø 8 MM	0,2 KG

b) PROVEDENÍ PRO CHODNÍK	CELKEM	140,6 KG
	PROSTŘIH 5 %	7,0 KG
	SPOTŘEBA	147,6 KG
b) PROVEDENÍ PRO TERÉN	CELKEM	99,3 KG
	PROSTŘIH 5 %	5,0 KG
	SPOTŘEBA	104,3 KG

ZODPOVĚDNÝ PROJEKTANT		ING. VÁCLAV REMUTA		Ing. VÁCLAV REMUTA PRŮBĚŽNÁ 3372 434 01 MOST IČ: 63756617 DIČ: CZ6812161521
VYPRACOVAL		ING. VÁCLAV REMUTA		
KRAJ: ÚSTECKÝ		OBEC: MOST		
INVESTOR: SEVEROČESKÁ TEPLÁRENSKÁ, a.s., TEPLÁRENSKÁ 2, KOMOŘANY				
AKCE				
REKONSTRUKCE POTRUBÍ TEPLÉ VODY V KOLEKTORU Z VS 27, MOST F1 TECHNOLOGICKÁ ČÁST				
OBSAH VÝKRES		MĚŘÍTKO: 1 : 10		
POKLOP 1800 x 600 MM		ČÍSLO VÝKRESU: 407.F1-A3-19		