

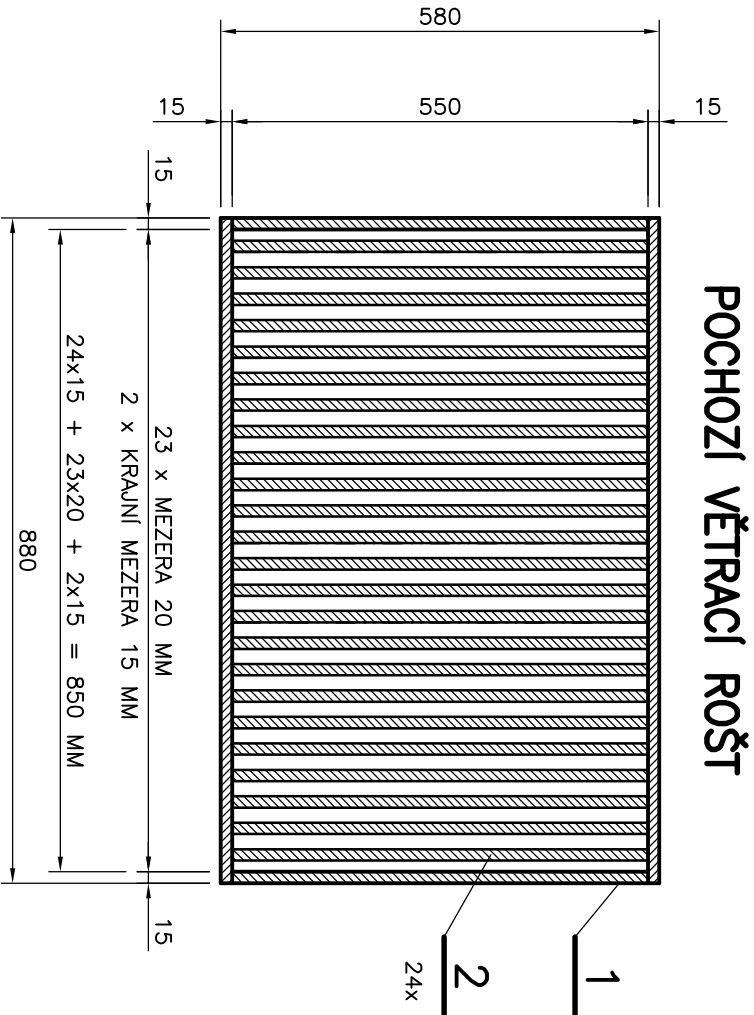


VĚTRÁNÍ – STÁVAJÍCÍ KOLEKTOR

PROVEDENÍ – CHODNÍK TERÉN, POCHOZÍ
OCELOVÝ ŽÁROVĚ ZINKOVANÝ PROFIL

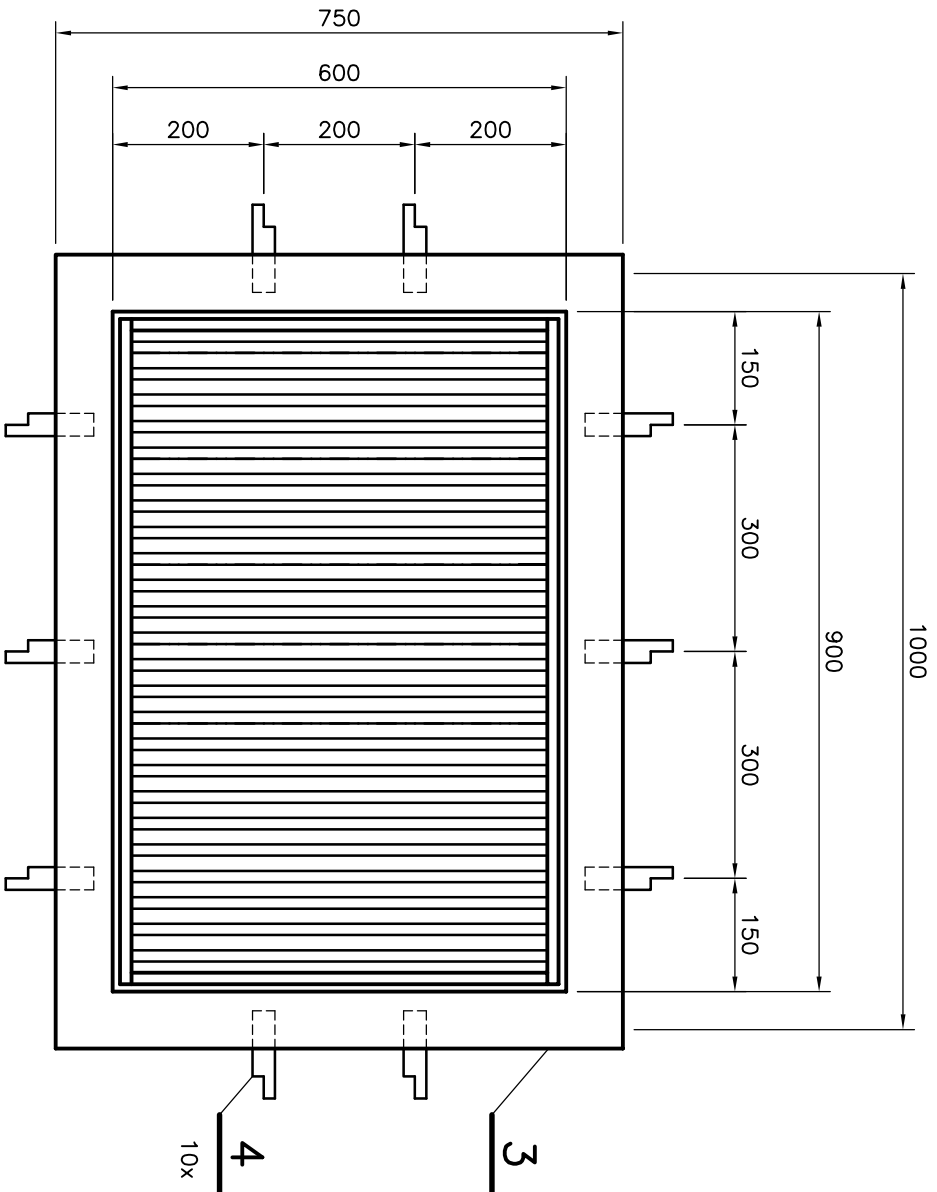


POCHOZÍ VĚTRACÍ ROŠT

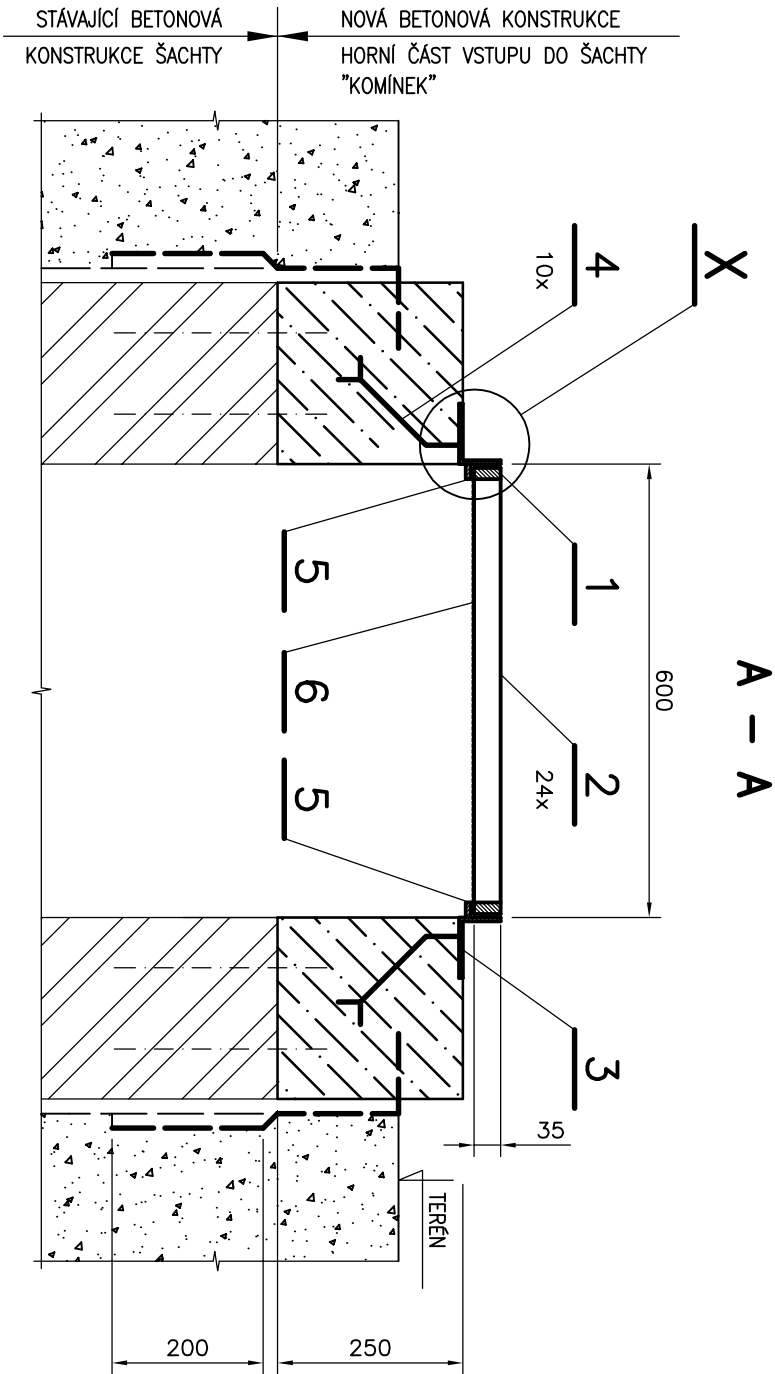

1	Ø 15 x 35 MM, dl. 3,1 M	12,7 KG
2	Ø 15 x 35 – 550 MM, 24 KS	59,7 KG
3	L 75 x 50 x 5 MM, dl. 3,8 M	18,3 KG
4	Ø 30 x 4 – 250 MM, 10 KS	2,4 KG
5	Ø 20 x 6 MM, dl. 3,1 M	2,9 KG
6	NEREZOVÉ PLETIVO – 1.4301 880 x 580 MM, OKO 8 MM, DRÁT Ø1.5 MM	1,5 KG

DETAIL X

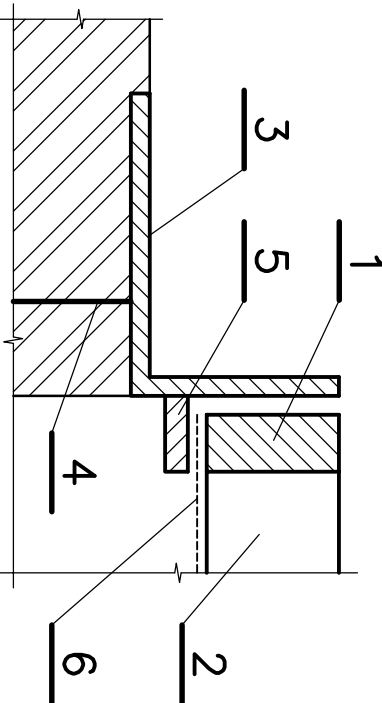

CELKEM	97,5 KG
PROSTŘIH 5 %	4,9 KG
SPOTŘEBA	102,4 KG

ZODPOVĚDNÝ PROJEKTANT	ING. VACLAV REMUTA	Ing. VACLAV REMUTA
VYPRACOVAL	ING. VACLAV REMUTA	PRŮBĚŽNÁ 3372 434 01 MOST
KRAJ:	ÚSTECKÝ	OBEC: MOST
INVESTOR:	SEVEROČESKÁ TEPLÁRENSKÁ, a.s., TEPLÁRENSKÁ 2, KOMOŘANY	IČ: 63756617 DIČ: CZ6812161521
AKCE	REKONSTRUKCE POTRUBÍ TEPLÉ VODY V KOLEKTORU Z VS 27, MOST F1 TECHNOLOGICKÁ ČÁST	FORMÁT: 2A4 STUPEŇ: PD PRO PROVADĚNÍ STAVBY ČÍSLO ZAKÁZKY: 08-2015-407
OBSAH VÝKRES	VĚTRACÍ POKLOP 900 x 600 MM	MĚŘÍTKO: 1 : 10 ČÍSLO VÝKRESU: 407.F1-A3-20