


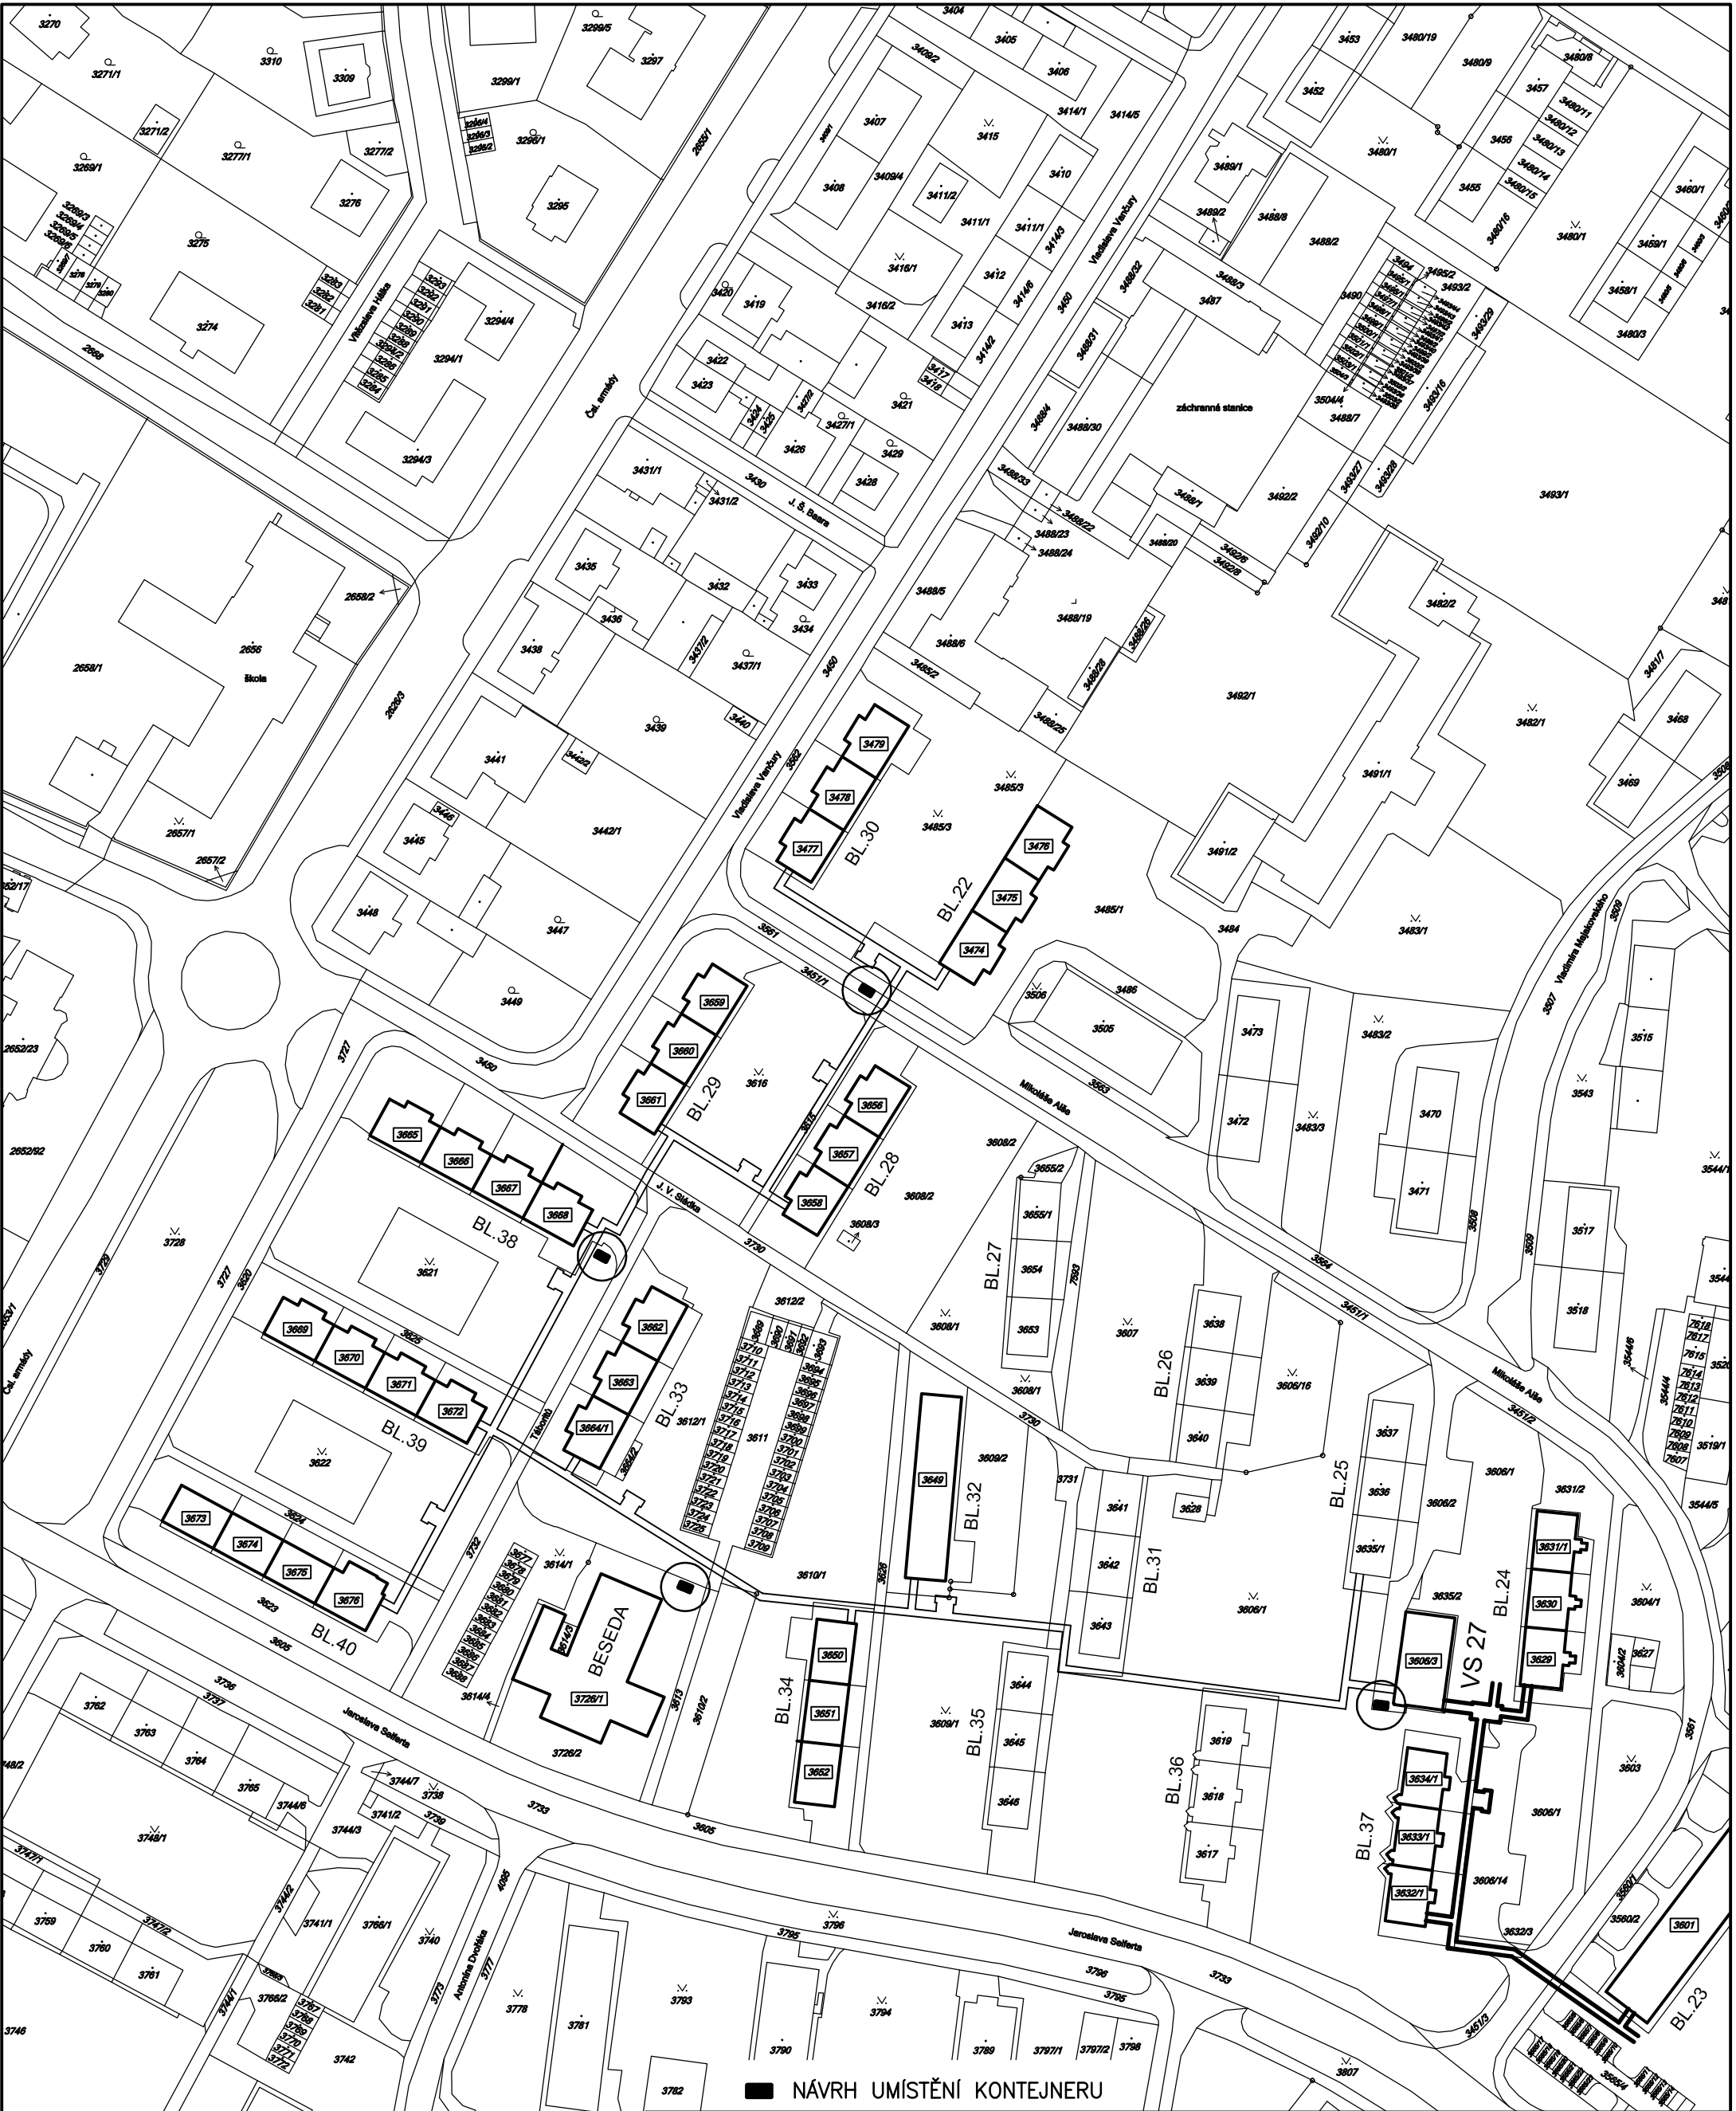

ZODPOVĚDNÝ PROJEKTANT		ING. VÁCLAV REMUTA		Ing. VÁCLAV REMUTA PRŮBĚŽNÁ 3372 434 01 MOST IČ: 63756617 DIČ: CZ6812161521	
VYPRACOVAL		ING. VÁCLAV REMUTA			
KRAJ: ÚSTECKÝ		OBEC: MOST			
INVESTOR: SEVEROČESKÁ TEPLÁRENSKÁ, a.s., TEPLÁRENSKÁ 2, KOMOŘANY					
AKCE					
REKONSTRUKCE POTRUBÍ TEPLÉ VODY V KOLEKTORU Z VS 27, MOST C SITUACE					
OBSAH VÝKRES					
C. SITUACE – POV					
FORMÁT: 2A4				DATUM: 09/2015	
STUPEŇ: PD PRO PROVÁDĚNÍ STAVBY					
ČÍSLO ZAKÁZKY:				08–2015–407	
MĚŘITKO: 1 : 1000				ČÍSLO VÝKRESU: 407.C1–A3–02	