


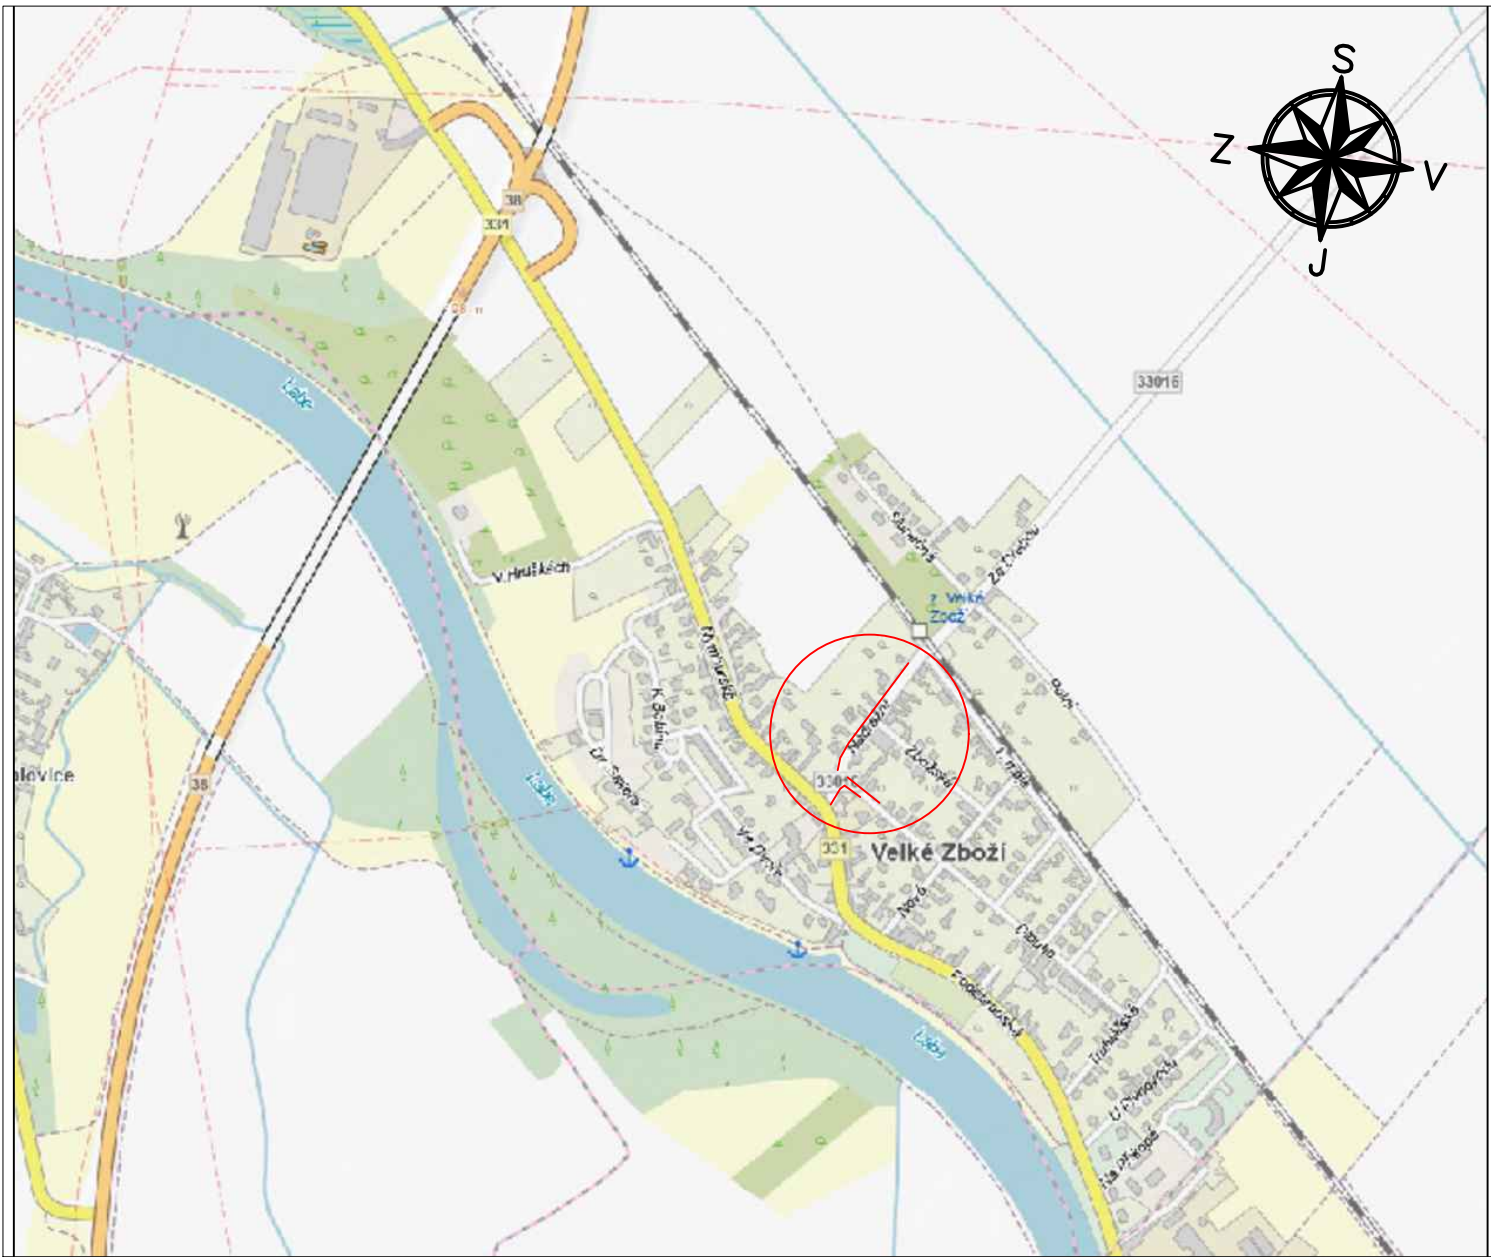

LEGENDA:

○ ZÁJMOVÉ ÚZEMÍ

Pozn.:
PŘED STAVBOU JE NUTNÉ V ZÁJMOVÉM PROSTORU VYTÝČIT PODZEMNÍ INŽENÝRSKÉ SÍTĚ JEJICH SPRÁVCI, KTEŘÍ
ODPOVÍDAJÍ ZA JEJICH HLOUBKU A POLOHU .

Vypracoval: ALEŠ JAMBOR		Autor. projektant: ING. STANISLAV OSTRUŠKA				
Objednatel: MĚSTO PODĚBRADY, IČ: 00239640 Jiřího náměstí 20/I, 290 31 Poděbrady				PROJEKČNÍ A INŽENÝRSKÁ ČINNOST K Labi 329, 290 01 Poděbrady email: ales.jambor@seznam.cz tel.: +420 774 549 441 IČ: 74429884 DIČ: CZ8203210796		
OÚ/MÚ: PODĚBRADY		Formát: A4				
Datum: PROSINEC 2024		Čís. zakázky: 202436				
Akce: OPRAVA CHODNÍKU V UL. NÁDRAŽNÍ A UL. ZA ŠKOLOU MĚSTO PODĚBRADY-VELKÉ ZBOŽÍ						
Příloha: CELKOVÝ SITUAČNÍ VÝKRES				Stupeň: DUSP		Souprava:
				Měřítko: 1:10 000		
				Příloha č.: C1		