


VZOROVÝ PŘÍČNÝ ŘEZ
KOMUNIKACE PRO PĚŠÍ - ÚSEK 1
S BUDOVOU

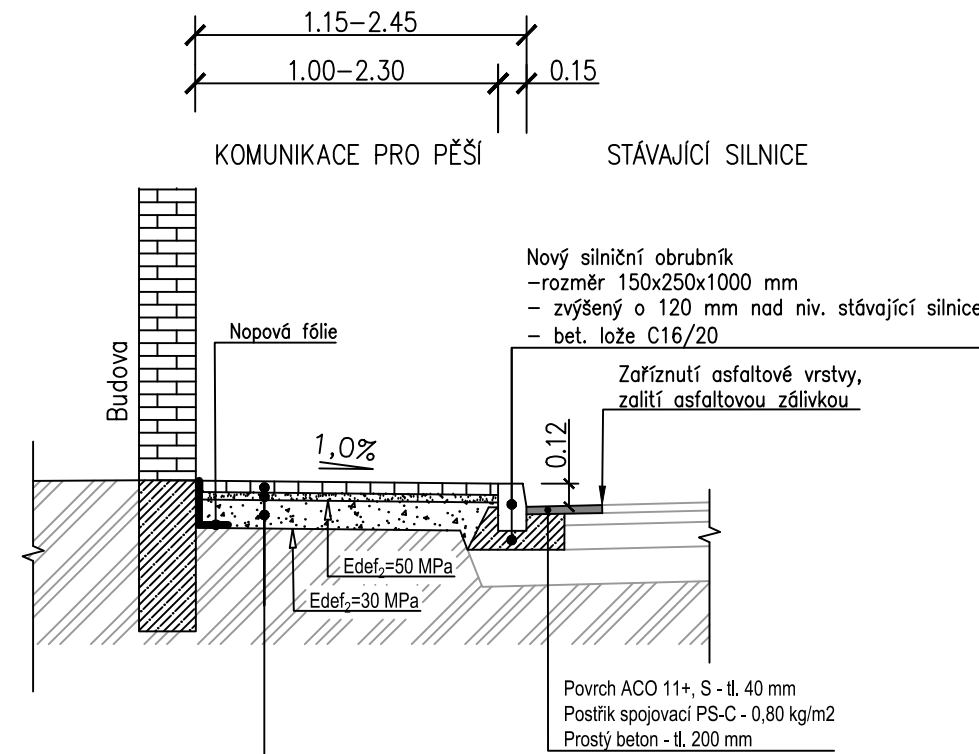


KONSTRUKCE KOMUNIKACE PRO PĚŠÍ
-je navržena dle TP 170, katalog, list D2-D-1-CH-PIII

- ZÁMKOVÁ DLAŽBA PŘÍRODNÍ	ZD	tl. 60 mm	ČSN 73 6131
- LOŽNÍ VRSTVA fr. 4-8	DDK	tl. 40 mm	ČSN 73 6126-1
- ŠTĚRKODRT' fr. 0-32	ŠD ₀	tl. 150 mm	ČSN 73 6126-1
- CELKEM		tl. 250 mm	

↗ Edef₂=50 MPa
↘ Edef₂=30 MPa

VZOROVÝ PŘÍČNÝ ŘEZ
KOMUNIKACE PRO PĚŠÍ - ÚSEK 2
S BUDOVOU NEBO PODEZDÍVKOU PLOTU

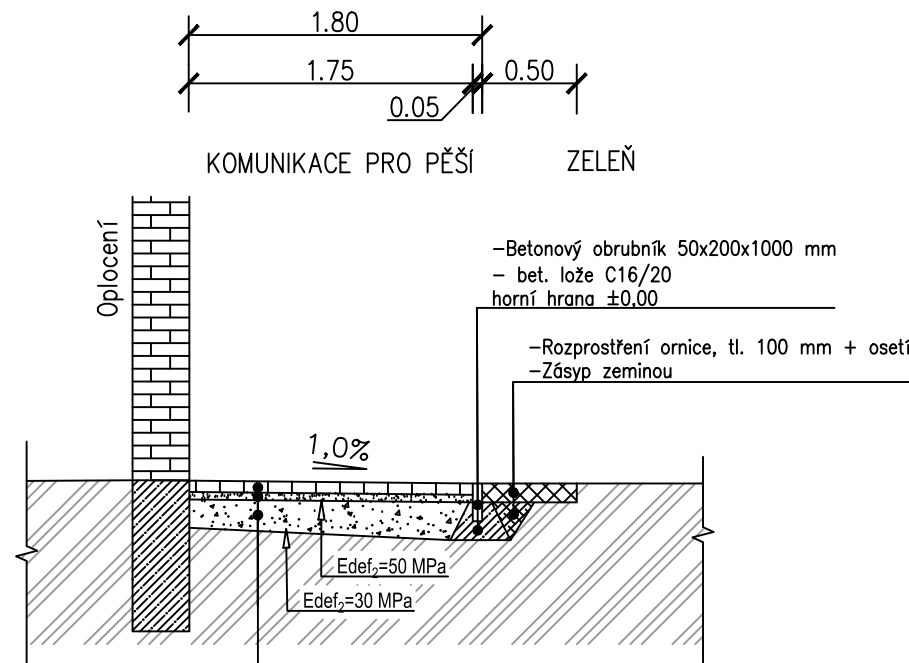


KONSTRUKCE KOMUNIKACE PRO PĚŠÍ
-je navržena dle TP 170, katalog, list D2-D-1-CH-PIII

- ZÁMKOVÁ DLAŽBA PŘÍRODNÍ	ZD	tl. 60 mm	ČSN 73 6131
- LOŽNÍ VRSTVA fr. 4-8	DDK	tl. 40 mm	ČSN 73 6126-1
- ŠTĚRKODRT' fr. 0-32	ŠD ₀	tl. 150 mm	ČSN 73 6126-1
- CELKEM		tl. 250 mm	

↗ Edef₂=50 MPa
↘ Edef₂=30 MPa

VZOROVÝ PŘÍČNÝ ŘEZ
KOMUNIKACE PRO PĚŠÍ - ÚSEK 3
S TRAVNATÝM PÁSEM

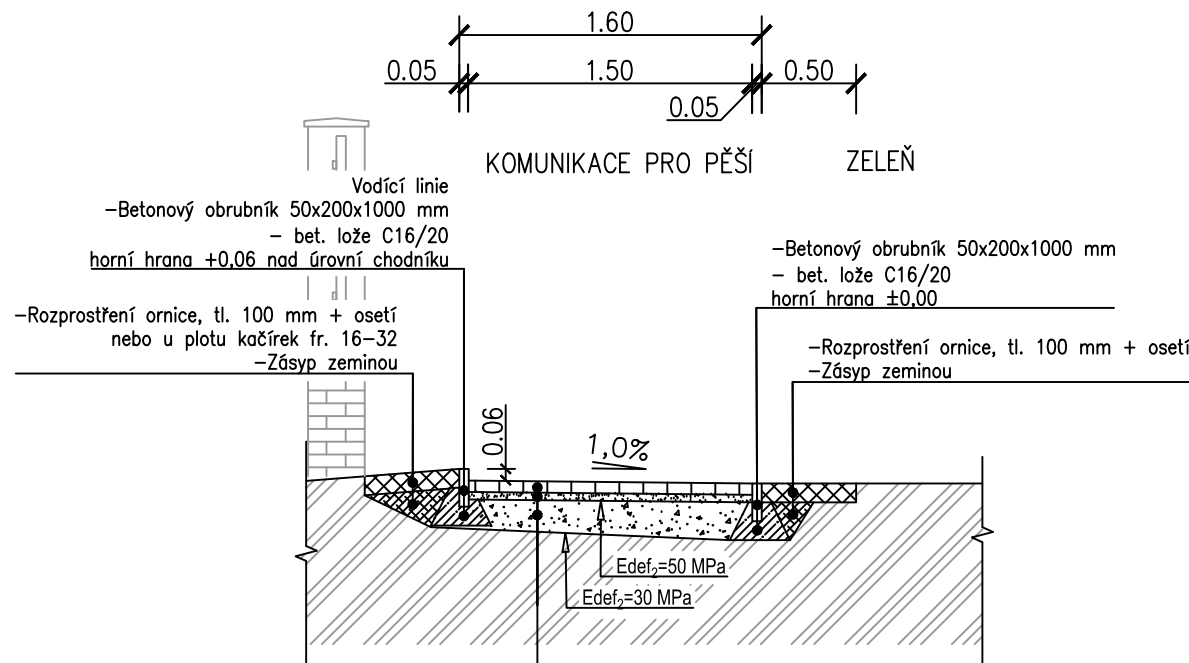


KONSTRUKCE KOMUNIKACE PRO PĚŠÍ
-je navržena dle TP 170, katalog, list D2-D-1-CH-PIII

- ZÁMKOVÁ DLAŽBA PŘÍRODNÍ	ZD	tl. 60 mm	ČSN 73 6131
- LOŽNÍ VRSTVA fr. 4-8	DDK	tl. 40 mm	ČSN 73 6126-1
- ŠTĚRKODRT' fr. 0-32	ŠD ₀	tl. 150 mm	ČSN 73 6126-1
- CELKEM		tl. 250 mm	

↗ Edef₂=50 MPa
↘ Edef₂=30 MPa


VZOROVÝ PŘÍČNÝ ŘEZ
KOMUNIKACE PRO PĚŠÍ S VJEZDEM

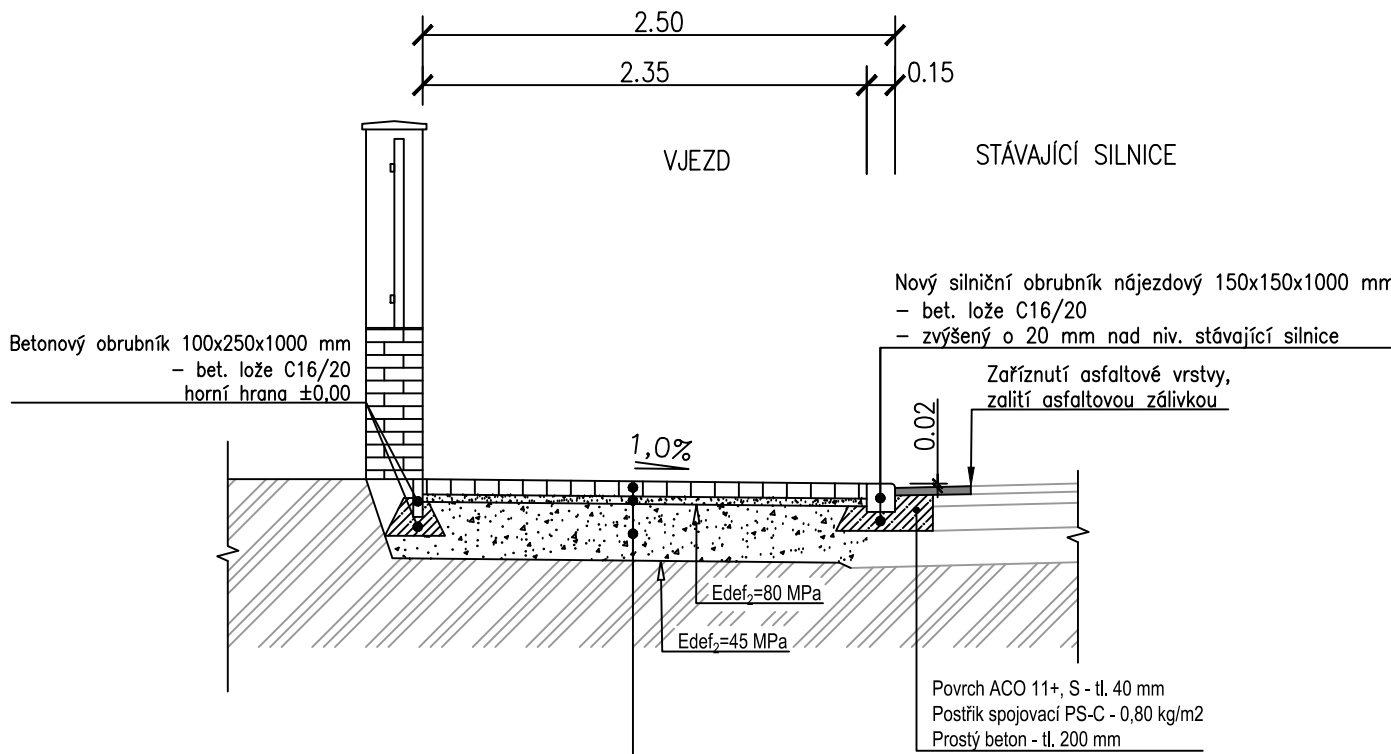

KONSTRUKCE VJEZDU
-je navržena dle TP 170, katalog, list D2-D-1-VI-PIII

- ZÁMKOVÁ DLAŽBA PŘÍRODNÍ	ZD	tl. 80 mm	ČSN 73 6131
- LOŽNÍ VRSTVA fr. 4-8	DDK	tl. 40 mm	ČSN 73 6126-1
- ŠTĚRKODRT' fr. 0-32	ŠD ₀	tl. 300 mm	ČSN 73 6126-1
- CELKEM		tl. 420 mm	

↗ Edef₂=80 MPa
↘ Edef₂=45 MPa

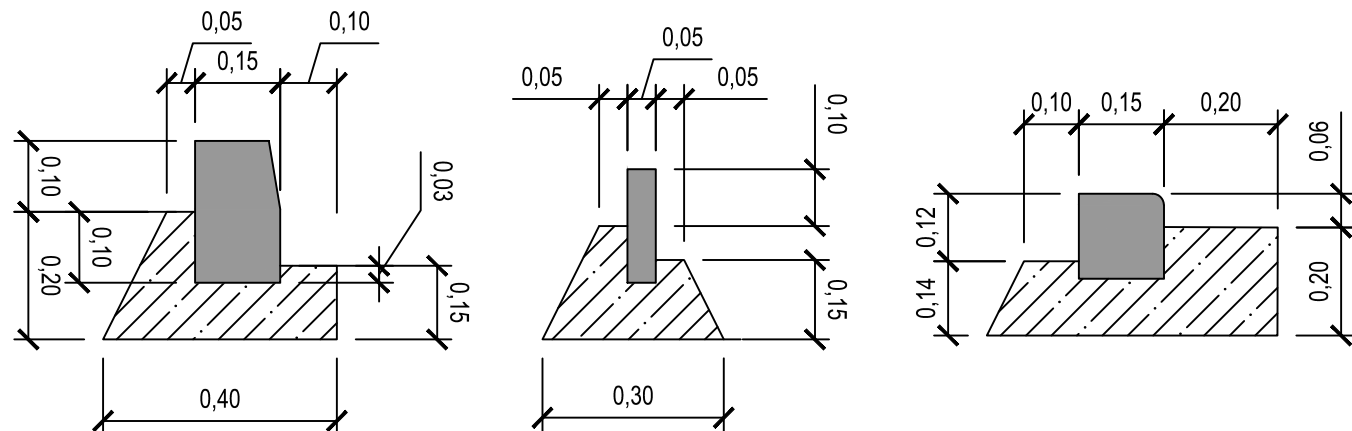

Pozn.:
PŘED STAVBOU JE NUTNÉ V ZÁJMOMÉM PROSTORU VYTÝČIT PODZEMNÍ INŽENÝRSKÉ SÍTĚ JEJICH SPRÁVCI, KTERÍ ODPOVÍDAJÍ ZA JEJICH HLOUBKU A POLOHU .

Vypracoval: ALEŠ JAMBOR		Autor, projektant: ING. STANISLAV OSTRUŠKA		 PROJEKČNÍ A INŽENÝRSKÁ ČINNOST K Labi 329, 290 01 Poděbrady email: ales.jambor@seznam.cz tel.: +420 774 549 441 IČ: 74429884 DIČ: CZ8203210796	
Objednatel: MĚSTO PODĚBRADY, IČ: 00239640 Jiřího náměstí 20/I, 290 31 Poděbrady					
OÚ/MÚ: PODĚBRADY		Formát: A3			
Datum: PROSINEC 2024		Čís. zakázky: 202436			
Akce: OPRAVA CHODNÍKU V UL. NÁDRAŽNÍ A UL. ZA ŠKOLOU MĚSTO PODĚBRADY-VELKÉ ZBOŽÍ				Stupeň: DUSP	Souprava:
				Měřítko: 1:50	
Příloha: VZOROVÉ PŘÍČNÉ ŘEZY				Příloha č.: D.1.3	