



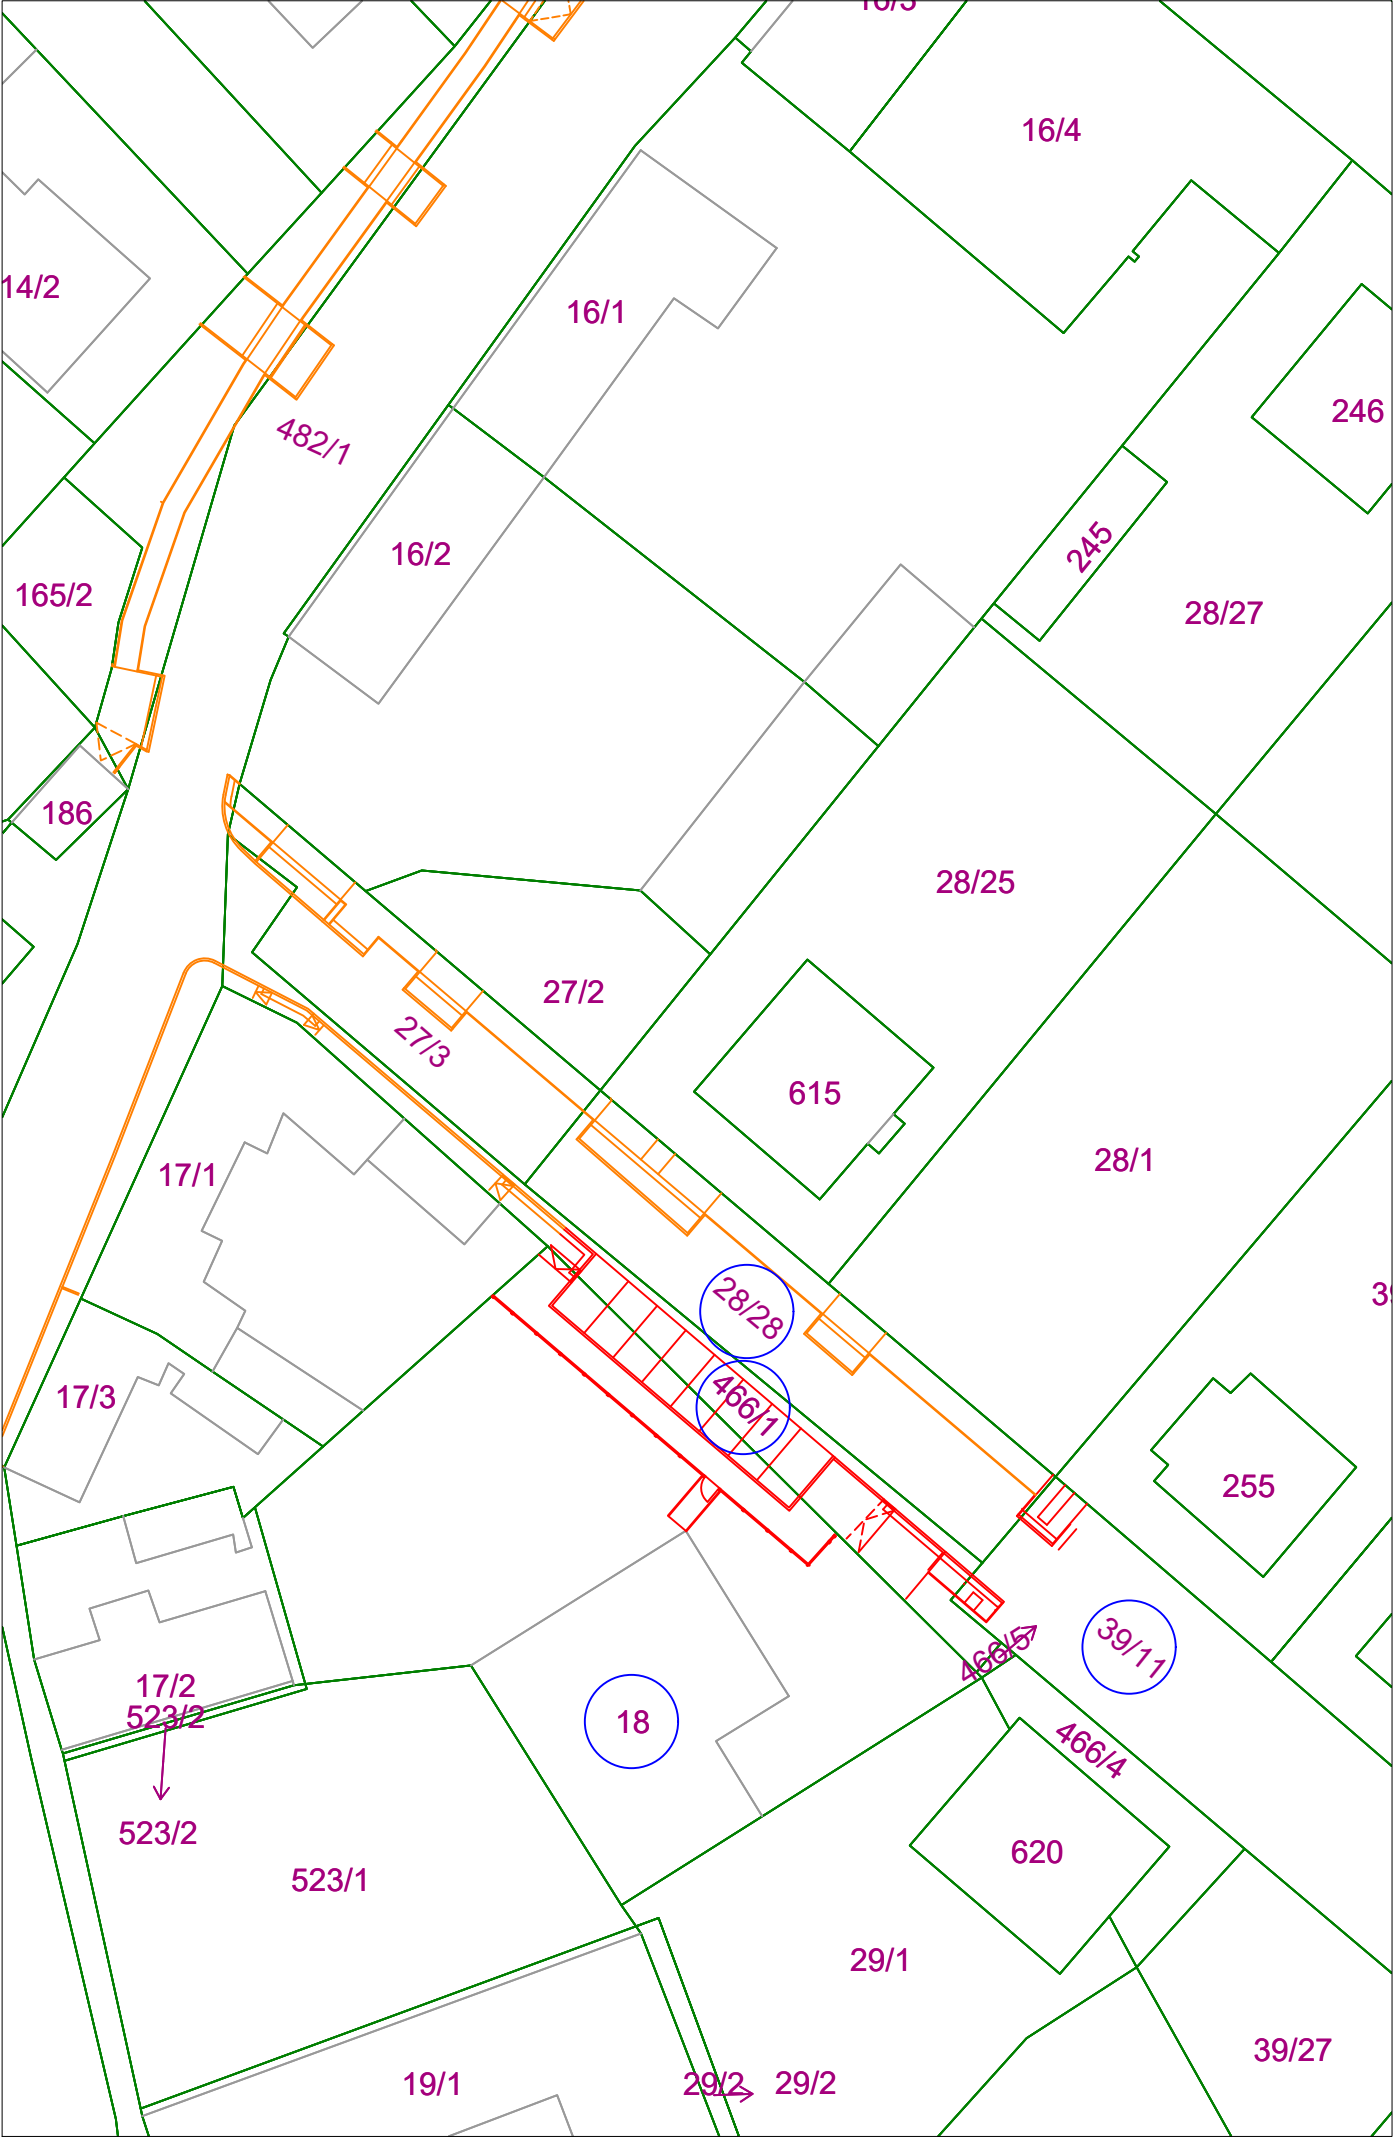


Dotčené pozemky stavbou				
Katastrální území	Pozemek parc.č.	Druh pozemku	Výměra (m2)	Majitel pozemku
Velké Zboží	39/11	Ostatní plocha- ostatní komunikace	1168	Město Poděbrady, Jiřího náměstí 20/1, Poděbrady I, 29001 Poděbrady
Velké Zboží	28/28	Ostatní plocha- ostatní komunikace	304	Město Poděbrady, Jiřího náměstí 20/1, Poděbrady I, 29001 Poděbrady
Velké Zboží	466/1	Ostatní plocha- ostatní komunikace	224	Město Poděbrady, Jiřího náměstí 20/1, Poděbrady I, 29001 Poděbrady
Velké Zboží	st. 18	Zastavěná plocha a nádvoří	1025	Město Poděbrady, Jiřího náměstí 20/1, Poděbrady I, 29001 Poděbrady

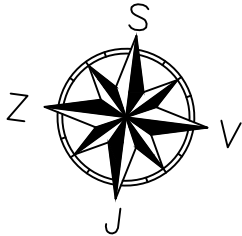

LEGENDA:

◯ POZEMKY DOTČENÉ STAVBOU

Pozn.:
PŘED STAVBOU JE NUTNÉ V ZÁJMOVÉM PROSTORU VYTÝČIT PODZEMNÍ INŽENÝRSKÉ SÍŤ JEJICH SPRÁVCI, KTEŘÍ ODPOVÍDAJÍ ZA JEJICH HLOUBKU A POLOHU .

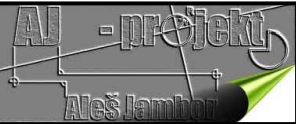Vypracoval: ALEŠ JAMBOR		Autor. projektant: ING. STANISLAV OSTRUŠKA		 PROJEKČNÍ A INŽENÝRSKÁ ČINNOST K Labi 329, 290 01 Poděbrady email: ales.jambor@seznam.cz tel.: +420 774 549 441 IČ: 74429884 DIČ: CZ8203210796
Objednatel: MĚSTO PODĚBRADY, IČ: 00239640 Jiřího náměstí 20/I, 290 31 Poděbrady				
OÚ/MÚ: PODĚBRADY		Formát: 2xA4		
Datum: PROSINEC 2024		Čís. zakázky: 202436		Stupeň: DUSP Měřítko: 1:500 Příloha č.: C2
Akce: OPRAVA CHODNÍKU, PARKOVIŠTĚ A OPLOCENÍ U MŠ V UL. ZA ŠKOLOU, MĚSTO PODĚBRADY-VELKÉ ZBOŽÍ				
Příloha: KATASTRÁLNÍ SITUAČNÍ VÝKRES				