




POHLED Z UL. ZA ŠKOLOU

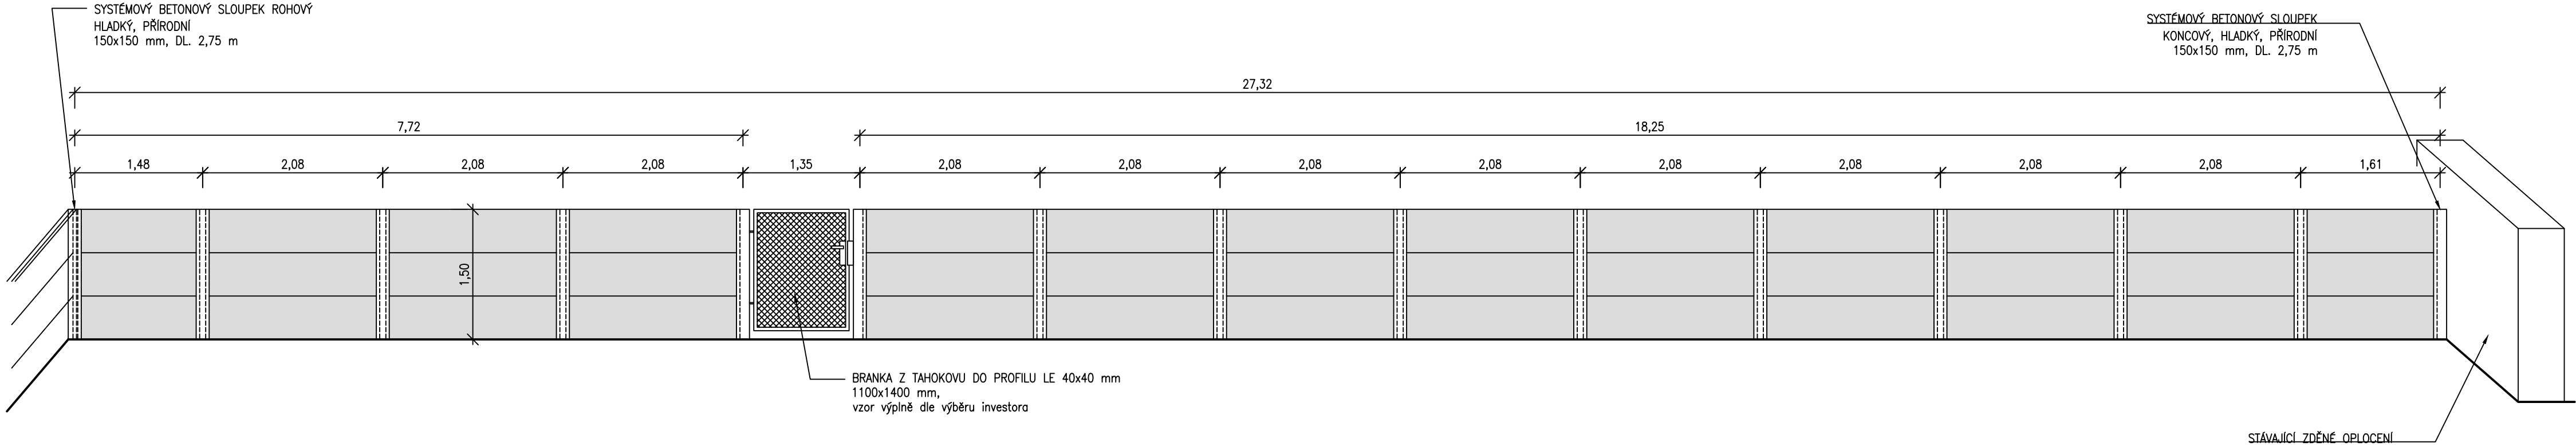

BOČNÍ POHLED Z UL. ZA ŠKOLOU

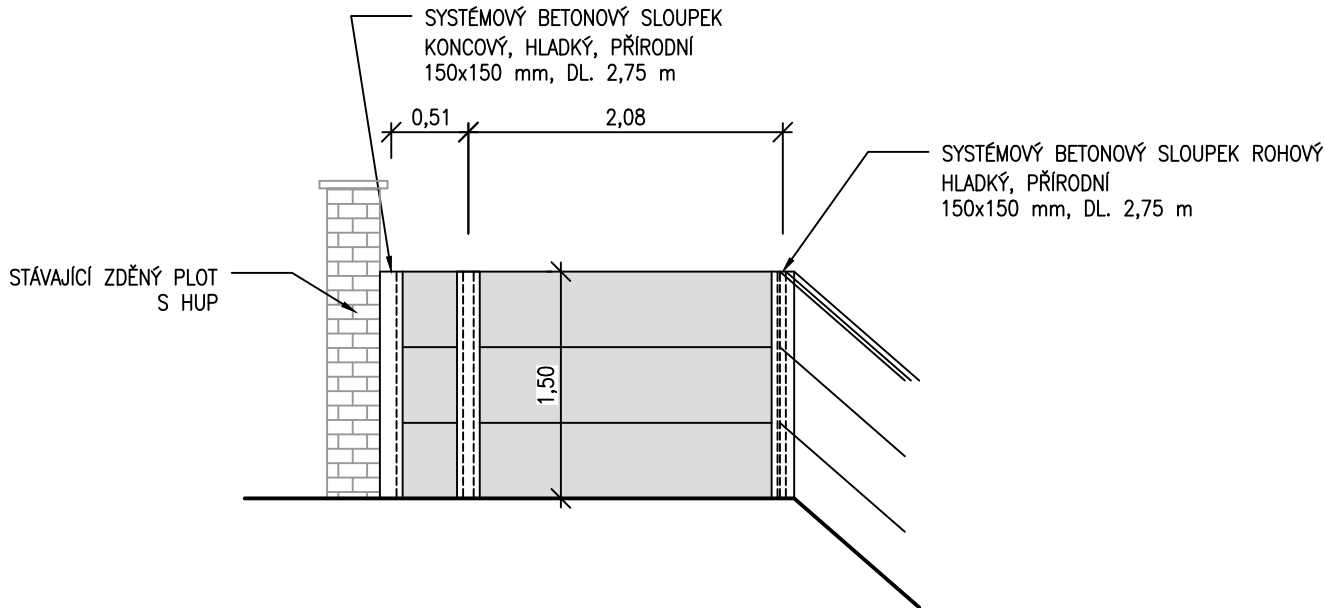

ŘEZ OSAZENÍ SLOUPKU A VÝPLŇOVÝCH DÍLŮ

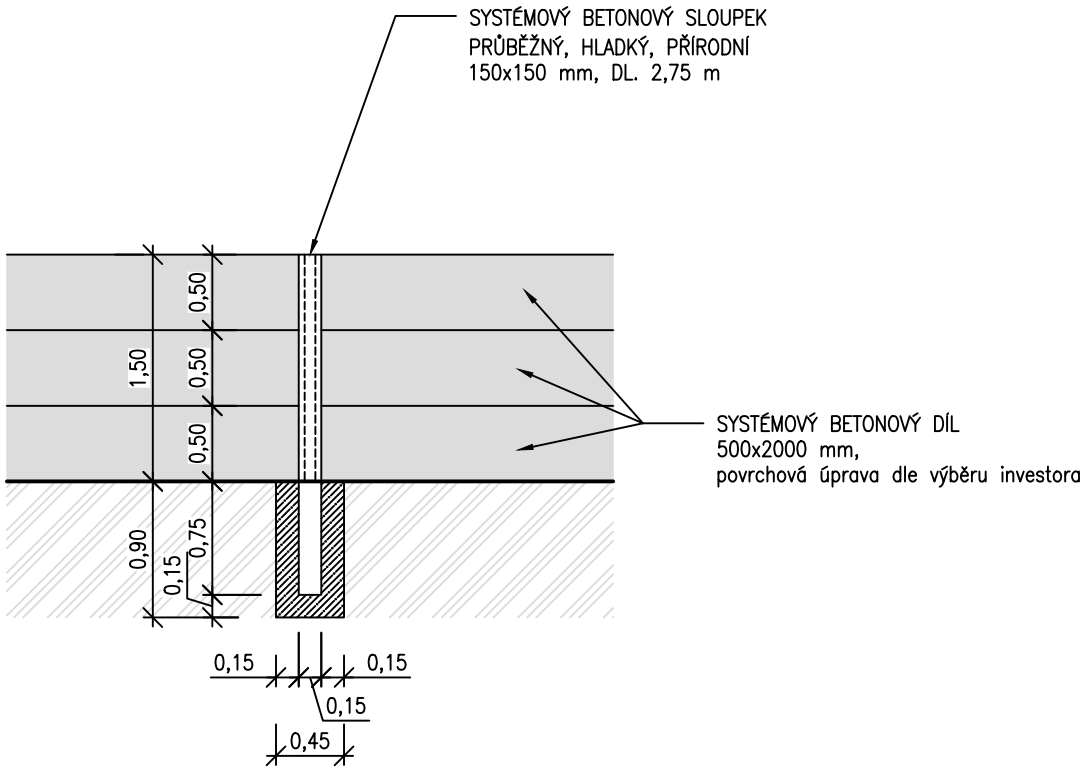

Pozn.:
PŘED STAVBOU JE NUTNÉ V ZÁJMOVÉM PROSTORU VYTÝČIT PODZEMNÍ INŽENÝRSKÉ SÍŤ JEJICH SPRÁVCI, KTEŘÍ
ODPOVÍDAJÍ ZA JEJICH HLOUBKU A POLOHU .

Vypracoval: ALEŠ JAMBOR		Autor. projektant: ING. STANISLAV OSTRUŠKA		 PROJEKČNÍ A INŽENÝRSKÁ ČINNOST K Labi 329, 290 01 Poděbrady email: ales.jambor@seznam.cz tel.: +420 774 549 441 IČ: 74429884 DIČ: CZ8203210796		
Objednatel: MĚSTO PODĚBRADY, IČ: 00239640 Jiřího náměstí 20/I, 290 31 Poděbrady						
OÚ/MÚ: PODĚBRADY		Formát: 3xA4				
Datum: PROSINEC 2024		Čís. zakázky: 202436				
Akce: OPRAVA CHODNÍKU, PARKOVIŠTĚ A OPLOCENÍ U MŠ V UL. ZA ŠKOLOU, MĚSTO PODĚBRADY-VELKÉ ZBOŽÍ				Stupeň:	DUSP	Souprava:
				Měřítko:	1:50	
				Příloha:	Příloha č.:	
POHLEDY, ŘEZ						