


VZOROVÝ PŘÍČNÝ ŘEZ

KOMUNIKACE PRO PĚŠÍ S PARKOVACÍMI MÍSTY

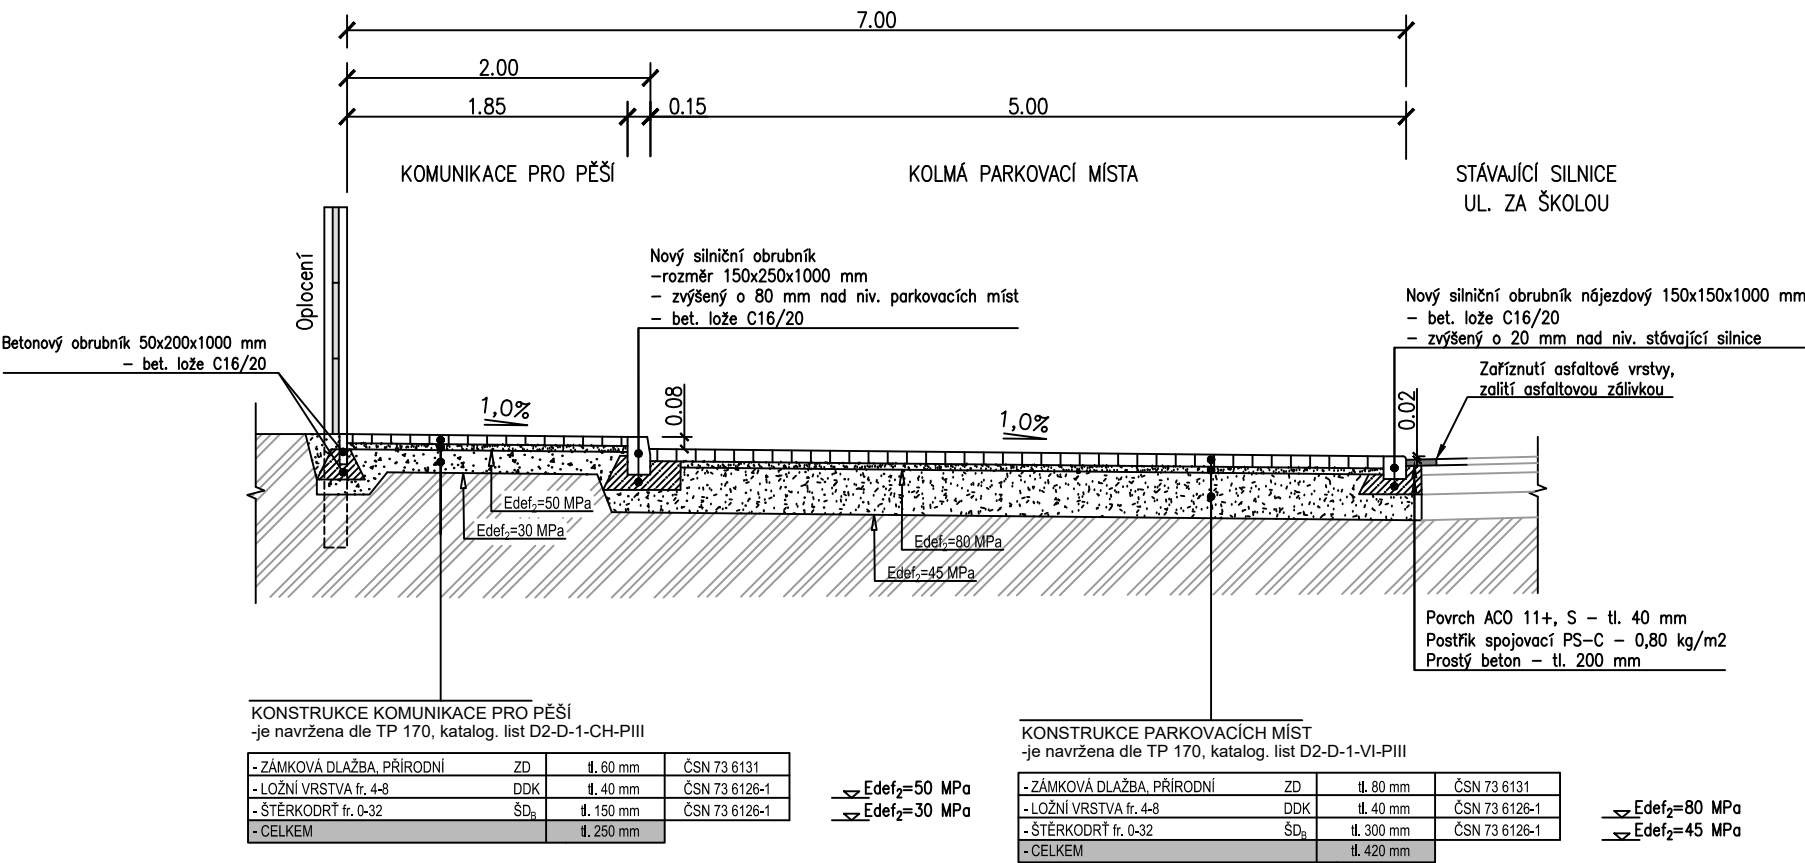

Pozn.:
PŘED STAVBOU JE NUTNÉ V ZÁJMOVÉM PROSTORU VYTÝČIT PODZEMNÍ INŽENÝRSKÉ SÍTĚ JEJICH SPRÁVCI, KTEŘÍ
ODPOVÍDAJÍ ZA JEJICH HLOUBKU A POLOHU .

Vypracoval: ALEŠ JAMBOR		Autor, projektant: ING. STANISLAV OSTRUŠKA		 PROJEKČNÍ A INŽENÝRSKÁ ČINNOST K Labi 329, 290 01 Poděbrady email: ales.jambor@seznam.cz tel.: +420 774 549 441 IČ: 74429884 DIČ: CZ8203210796
Objednatel: MĚSTO PODĚBRADY, IČ: 00239640 Jířího náměstí 20/I, 290 31 Poděbrady				
OÚ/MÚ: PODĚBRADY		Formát: 3xA4		
Datum: PROSINEC 2024		Čís. zakázky: 202436		
Akce: OPRAVA CHODNÍKU, PARKOVIŠTĚ A OPLOCENÍ U MŠ V UL. ZA ŠKOLOU, MĚSTO PODĚBRADY-VELKÉ ZBOŽÍ				Stupeň: DUSP Měřítko: 1:50 Příloha č.: D.1.3
Příloha: POHLEDY, ŘEZ				