


1		2		3		4		5		6	
VÝKRES BUDE UPŘESNĚN NEBO NAHRAZEN PO ZPRACOVÁNÍ REALIZAČNÍ DOKUMENTACE DODAVATELEM ZAŘÍZENÍ. TA BUDE ZPRACOVÁNA AŽ NA ZÁKLADĚ OBJEDNÁVKY ZAŘÍZENÍ.	
A	
B	
C	
D	
NO/CBS 470 250 130 POZNÁMKA : Tento výkres je pouze návrh pro zhotovitele rozvaděče. Neslouží jako výrobní dokumentace! Zhotovitel je povinen vypracovat dokumentaci rozvoděčů dle platných norem ČSN v rámci dodavatelské dokumentace.	
<table><tr><td>ODPOV.PROJ.</td><td>VYPRACOVAL</td><td>KONTROLOVAL</td><td colspan="2">KIP Brno, spol. s r. o.</td></tr><tr><td>Ing. T. Portl</td><td>Ing. J. Dolecký</td><td>Ing. M. Kadlec</td><td colspan="2">Mojmírovo nám. 14b</td></tr><tr><td colspan="3"></td><td colspan="2">TEL: 602 438 776</td></tr><tr><td colspan="3">Název akce: Rekonstrukce elektroinstalace ZŠ Jasenová 2 – I. etapa</td><td>FORMÁT</td><td>2 A4</td></tr><tr><td colspan="3">Investor: Statutární město Brno, městská část Brno–Jundrov, Veseláská 56, 637 00 Brno</td><td>DATUM</td><td>06/2020</td></tr><tr><td colspan="3">Část dokumentace:</td><td>STUPEŇ</td><td>DPS</td></tr><tr><td colspan="3">D.1.4 – Elektrotechnická zařízení</td><td>ZAK.ČÍS.</td><td>20039</td></tr><tr><td colspan="3">NAZEV VÝKRESU:</td><td>MĚR.</td><td>–</td></tr><tr><td colspan="3">ROZVADĚČ NO/CBS</td><td>ČÍS. VÝKR.</td><td>D.1.4–10</td></tr><tr><td colspan="3"></td><td>LIST</td><td>2/1</td></tr></table> “Všechna práva vyhrazena” (KIP Brno, spol. s r. o.), 2020												ODPOV.PROJ.	VYPRACOVAL	KONTROLOVAL	KIP Brno, spol. s r. o.		Ing. T. Portl	Ing. J. Dolecký	Ing. M. Kadlec	Mojmírovo nám. 14b					TEL: 602 438 776		Název akce: Rekonstrukce elektroinstalace ZŠ Jasenová 2 – I. etapa			FORMÁT	2 A4	Investor: Statutární město Brno, městská část Brno–Jundrov, Veseláská 56, 637 00 Brno			DATUM	06/2020	Část dokumentace:			STUPEŇ	DPS	D.1.4 – Elektrotechnická zařízení			ZAK.ČÍS.	20039	NAZEV VÝKRESU:			MĚR.	–	ROZVADĚČ NO/CBS			ČÍS. VÝKR.	D.1.4–10				LIST	2/1
ODPOV.PROJ.	VYPRACOVAL	KONTROLOVAL	KIP Brno, spol. s r. o.	
Ing. T. Portl	Ing. J. Dolecký	Ing. M. Kadlec	Mojmírovo nám. 14b	
			TEL: 602 438 776	
Název akce: Rekonstrukce elektroinstalace ZŠ Jasenová 2 – I. etapa			FORMÁT	2 A4	
Investor: Statutární město Brno, městská část Brno–Jundrov, Veseláská 56, 637 00 Brno			DATUM	06/2020	
Část dokumentace:			STUPEŇ	DPS	
D.1.4 – Elektrotechnická zařízení			ZAK.ČÍS.	20039	
NAZEV VÝKRESU:			MĚR.	–	
ROZVADĚČ NO/CBS			ČÍS. VÝKR.	D.1.4–10	
			LIST	2/1	
B	
C	
D	

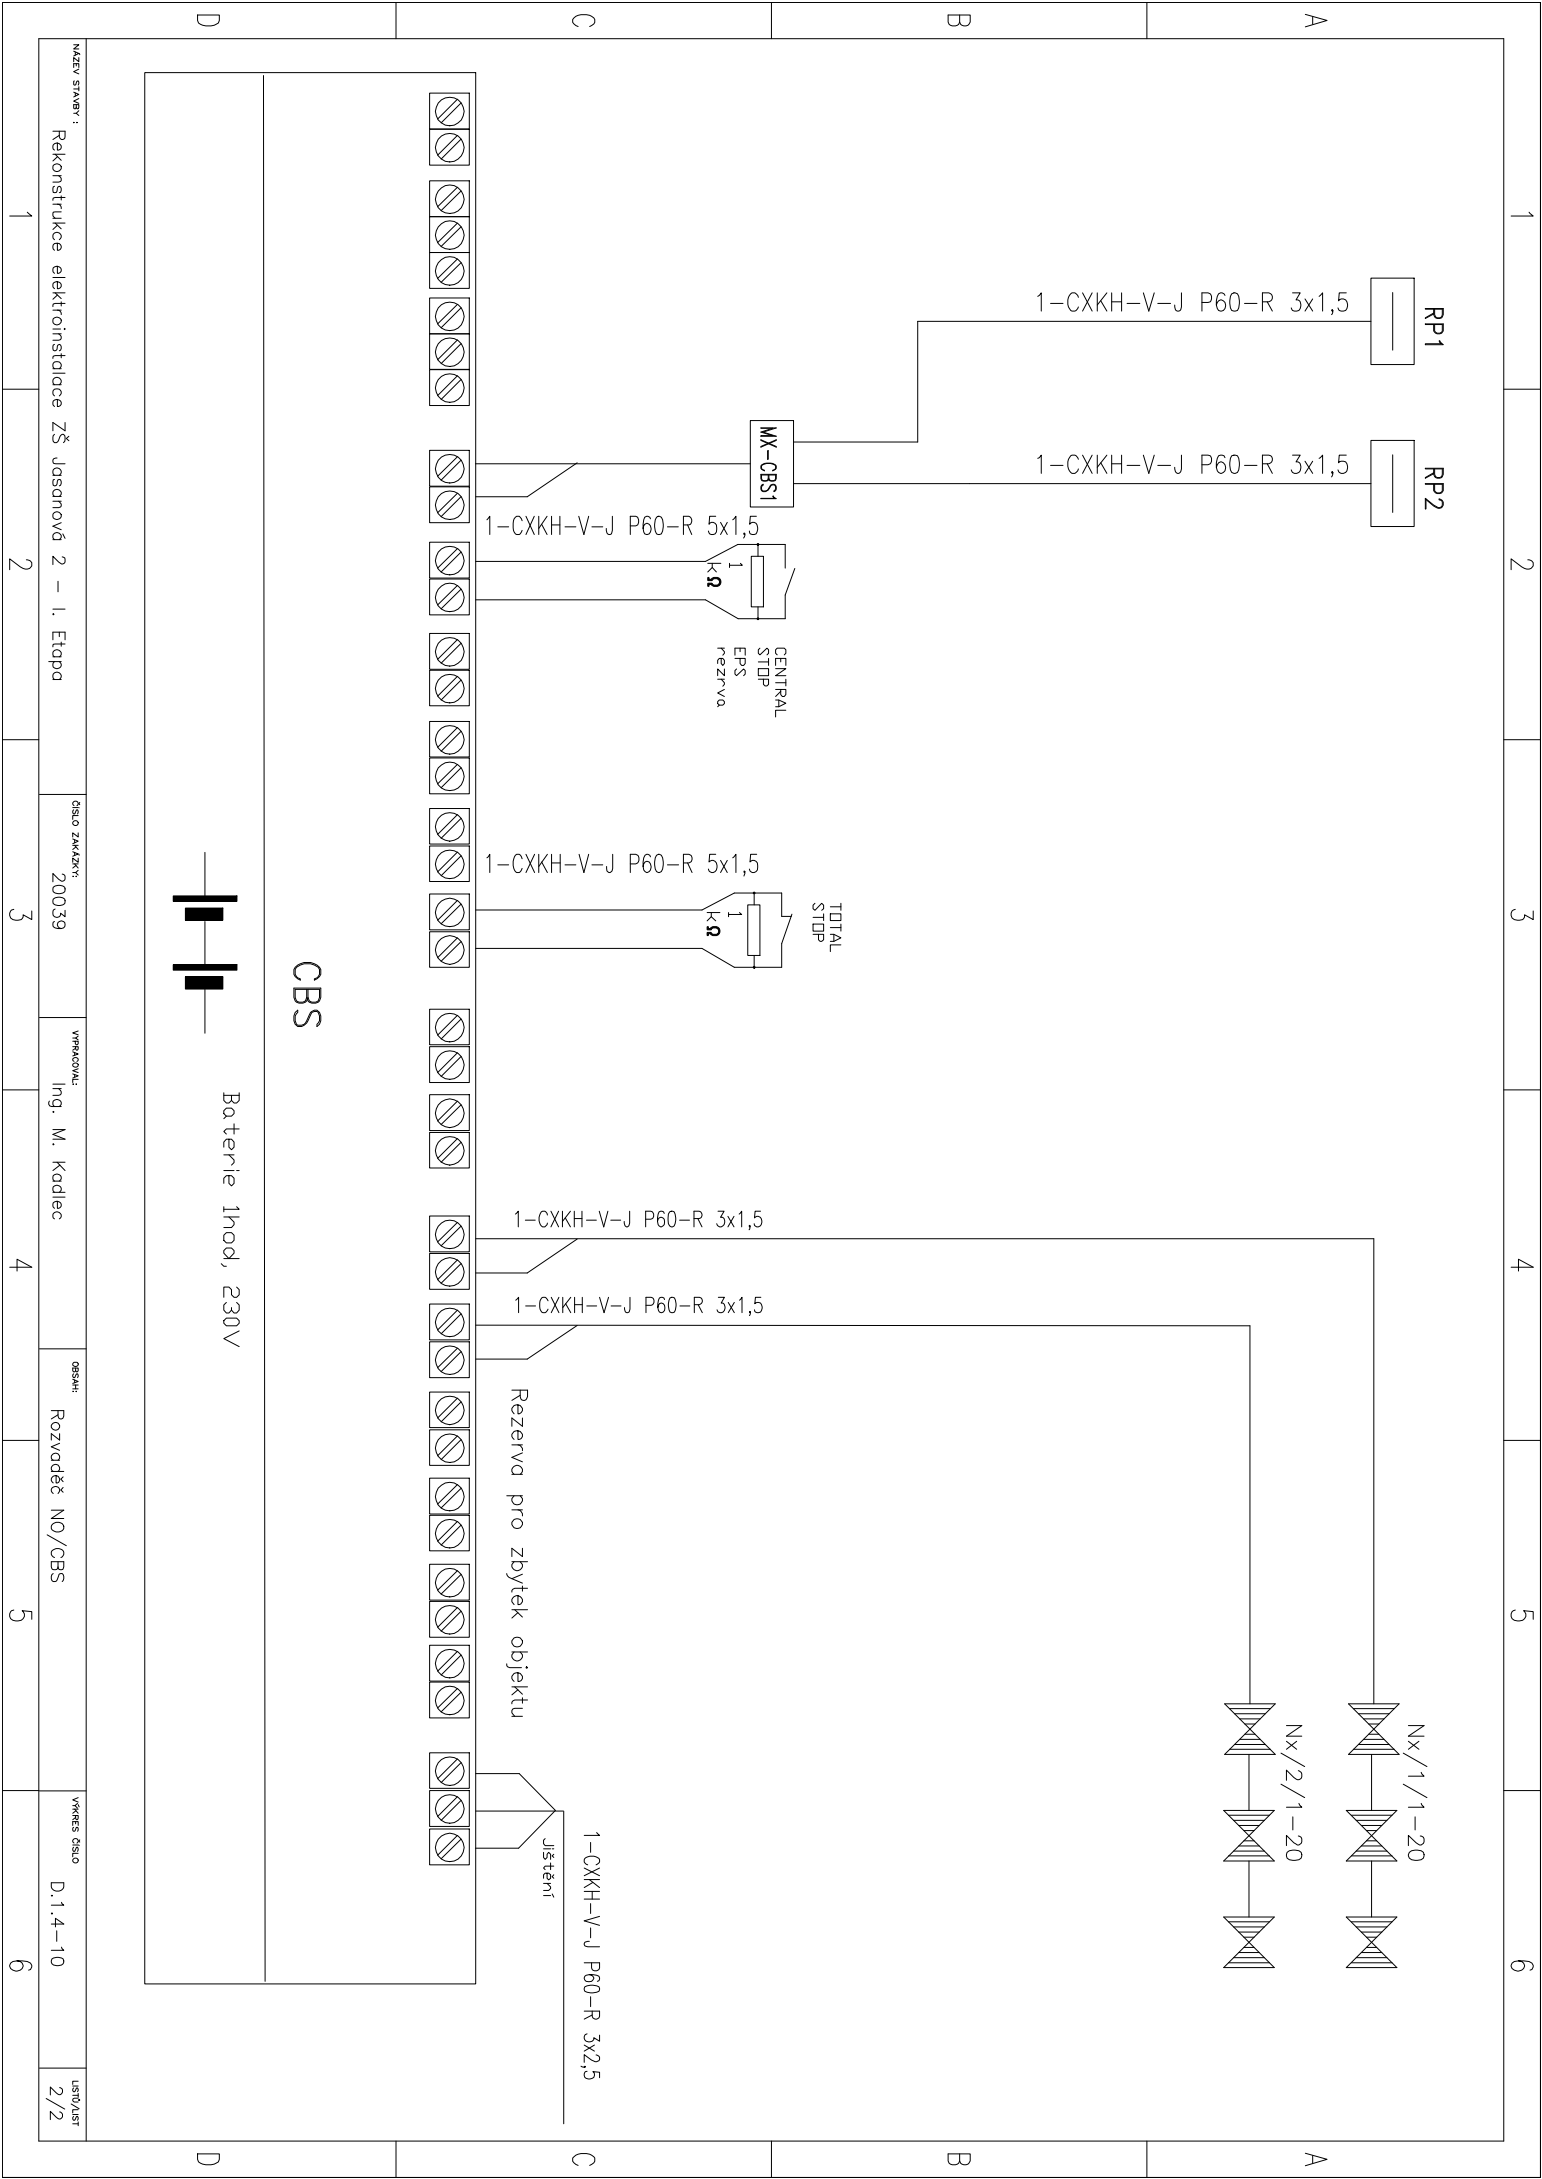

NAZEV STAVBY :		ČÍSLO ZAKÁZKY:		VYPRACOVAL:		OBSAH:		VYKRES ČÍSLO		UMÍSTĚNÍ	
Rekonstrukce elektroinstalace ZŠ Jasnová 2 – I. Etapa		20039		Ing. M. Kadlec		Rozvaděč NO/CBS		D.1.4-10		2/2	
1	2	3	4	5	6						