
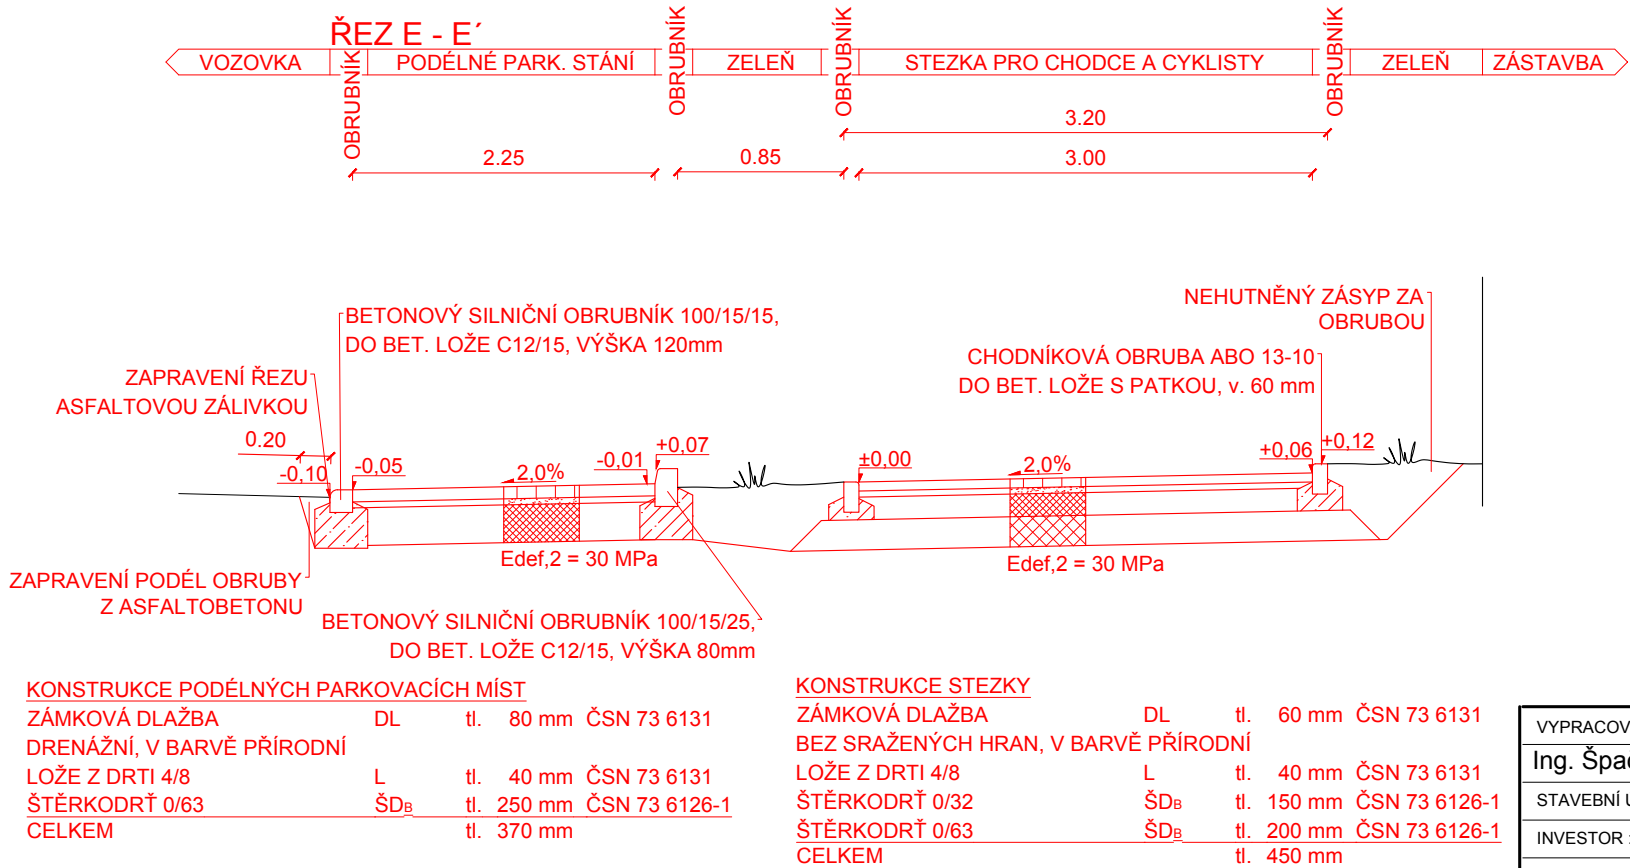
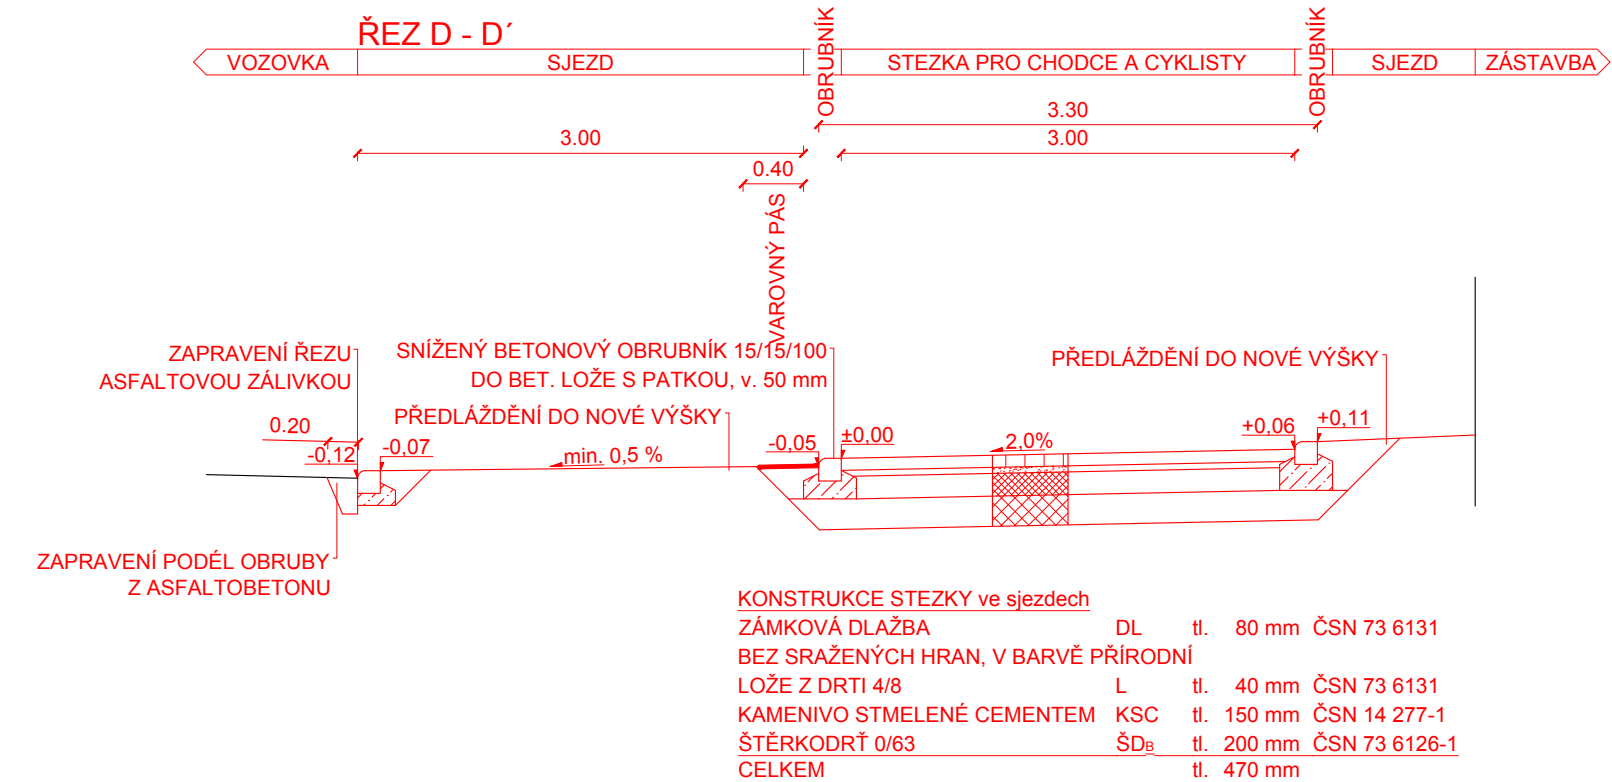
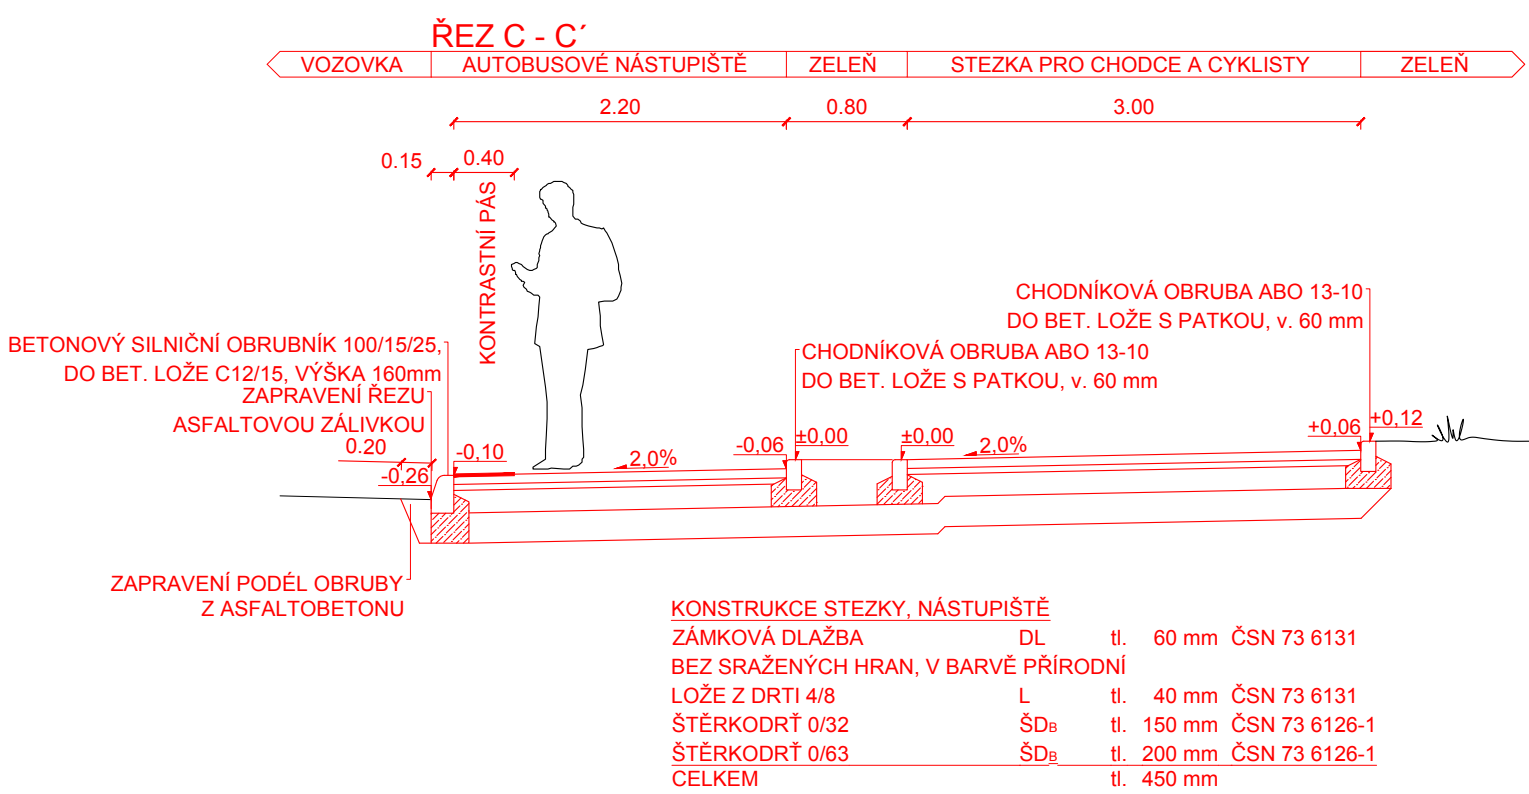
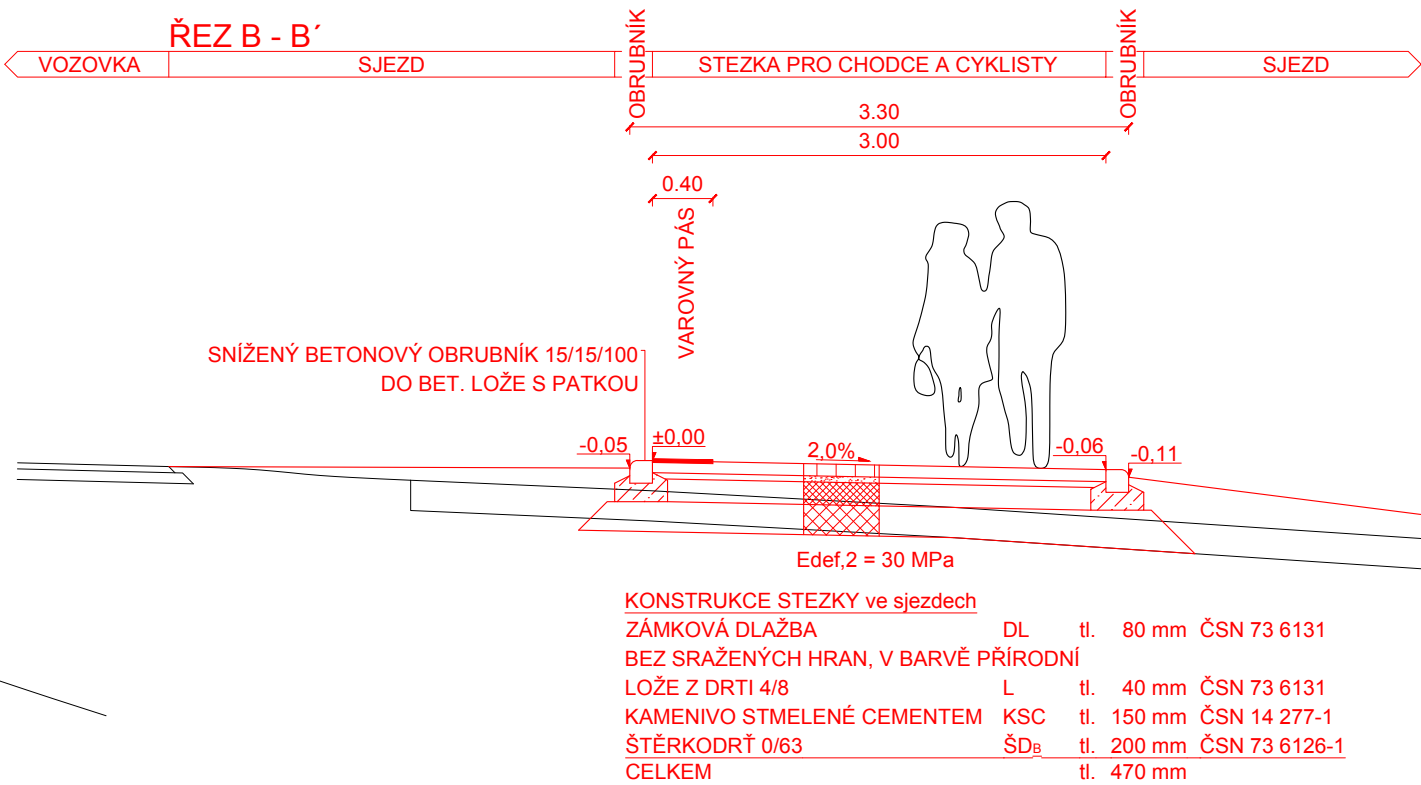


CHARAKTERISTICKÉ PŘÍČNÉ ŘEZY, M 1:50

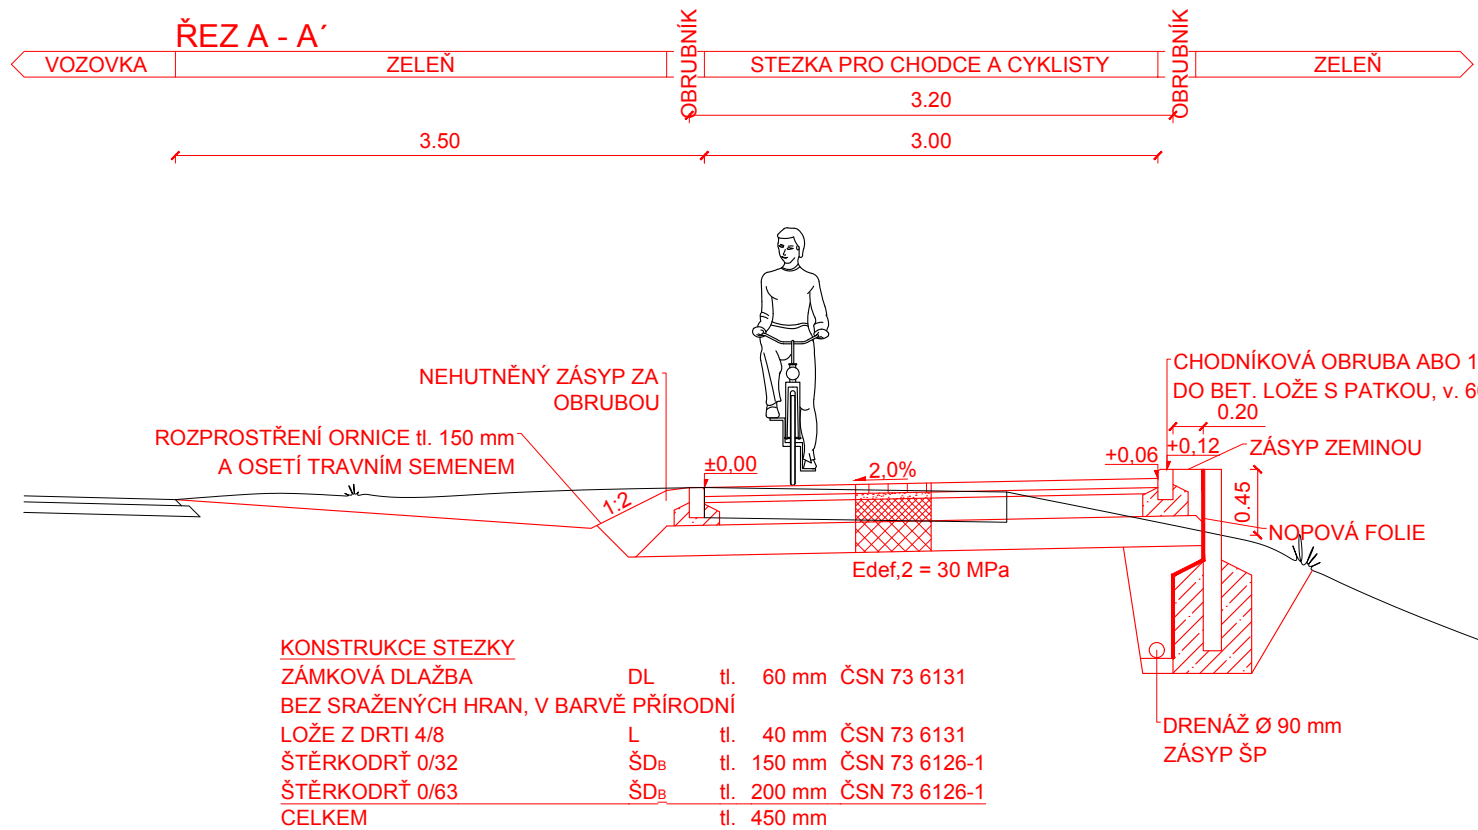

|                                                              |                                          |                      |                                                                                       |   |         |
|--------------------------------------------------------------|------------------------------------------|----------------------|---------------------------------------------------------------------------------------|---|---------|
| VYPRACOVAL A KRESLIL :                                       |                                          | ZODP. PROJEKTANT :   |  | Projekce DS s.r.o.<br>Na Výhoně 3223, 69501 Hodonín<br>IČ : 028 464 71, tel. 724152275<br>e-mail: projekce.ds@email.cz |         |
| Ing. Špačková Eliška                                         |                                          | Ing. Štefančík Peter |                                                                                       |   |         |
| STAVEBNÍ ÚŘAD :                                              | Hodonín                                  | MÍSTO STAVBY :       | Rohatec                                                                               |   |         |
| INVESTOR :                                                   | OÚ Rohatec, Květná 359/1, 696 01 Rohatec |                      |                                                                                       |   |         |
| AKCE :                                                       |                                          |                      |                                                                                       | STUPEŇ :   | DSP+DPS |
| Cyklostezka Rohatec, centrum obce - část Kolonie<br>I. etapa |                                          |                      |                                                                                       | DATUM :   | 10/2017 |
|                                                              |                                          |                      |                                                                                       | FORMÁT :   | 3A4     |
|                                                              |                                          |                      |                                                                                       | MĚŘITKO :   | 1:50    |
| PŘÍLOHA : CHARAKTERISTICKÉ PŘÍČNÉ ŘEZY                       |                                          |                      |                                                                                       | PŘÍLOHA č.   | PARÉ č. |
|                                                              |                                          |                      |                                                                                       | C4.   |         |