


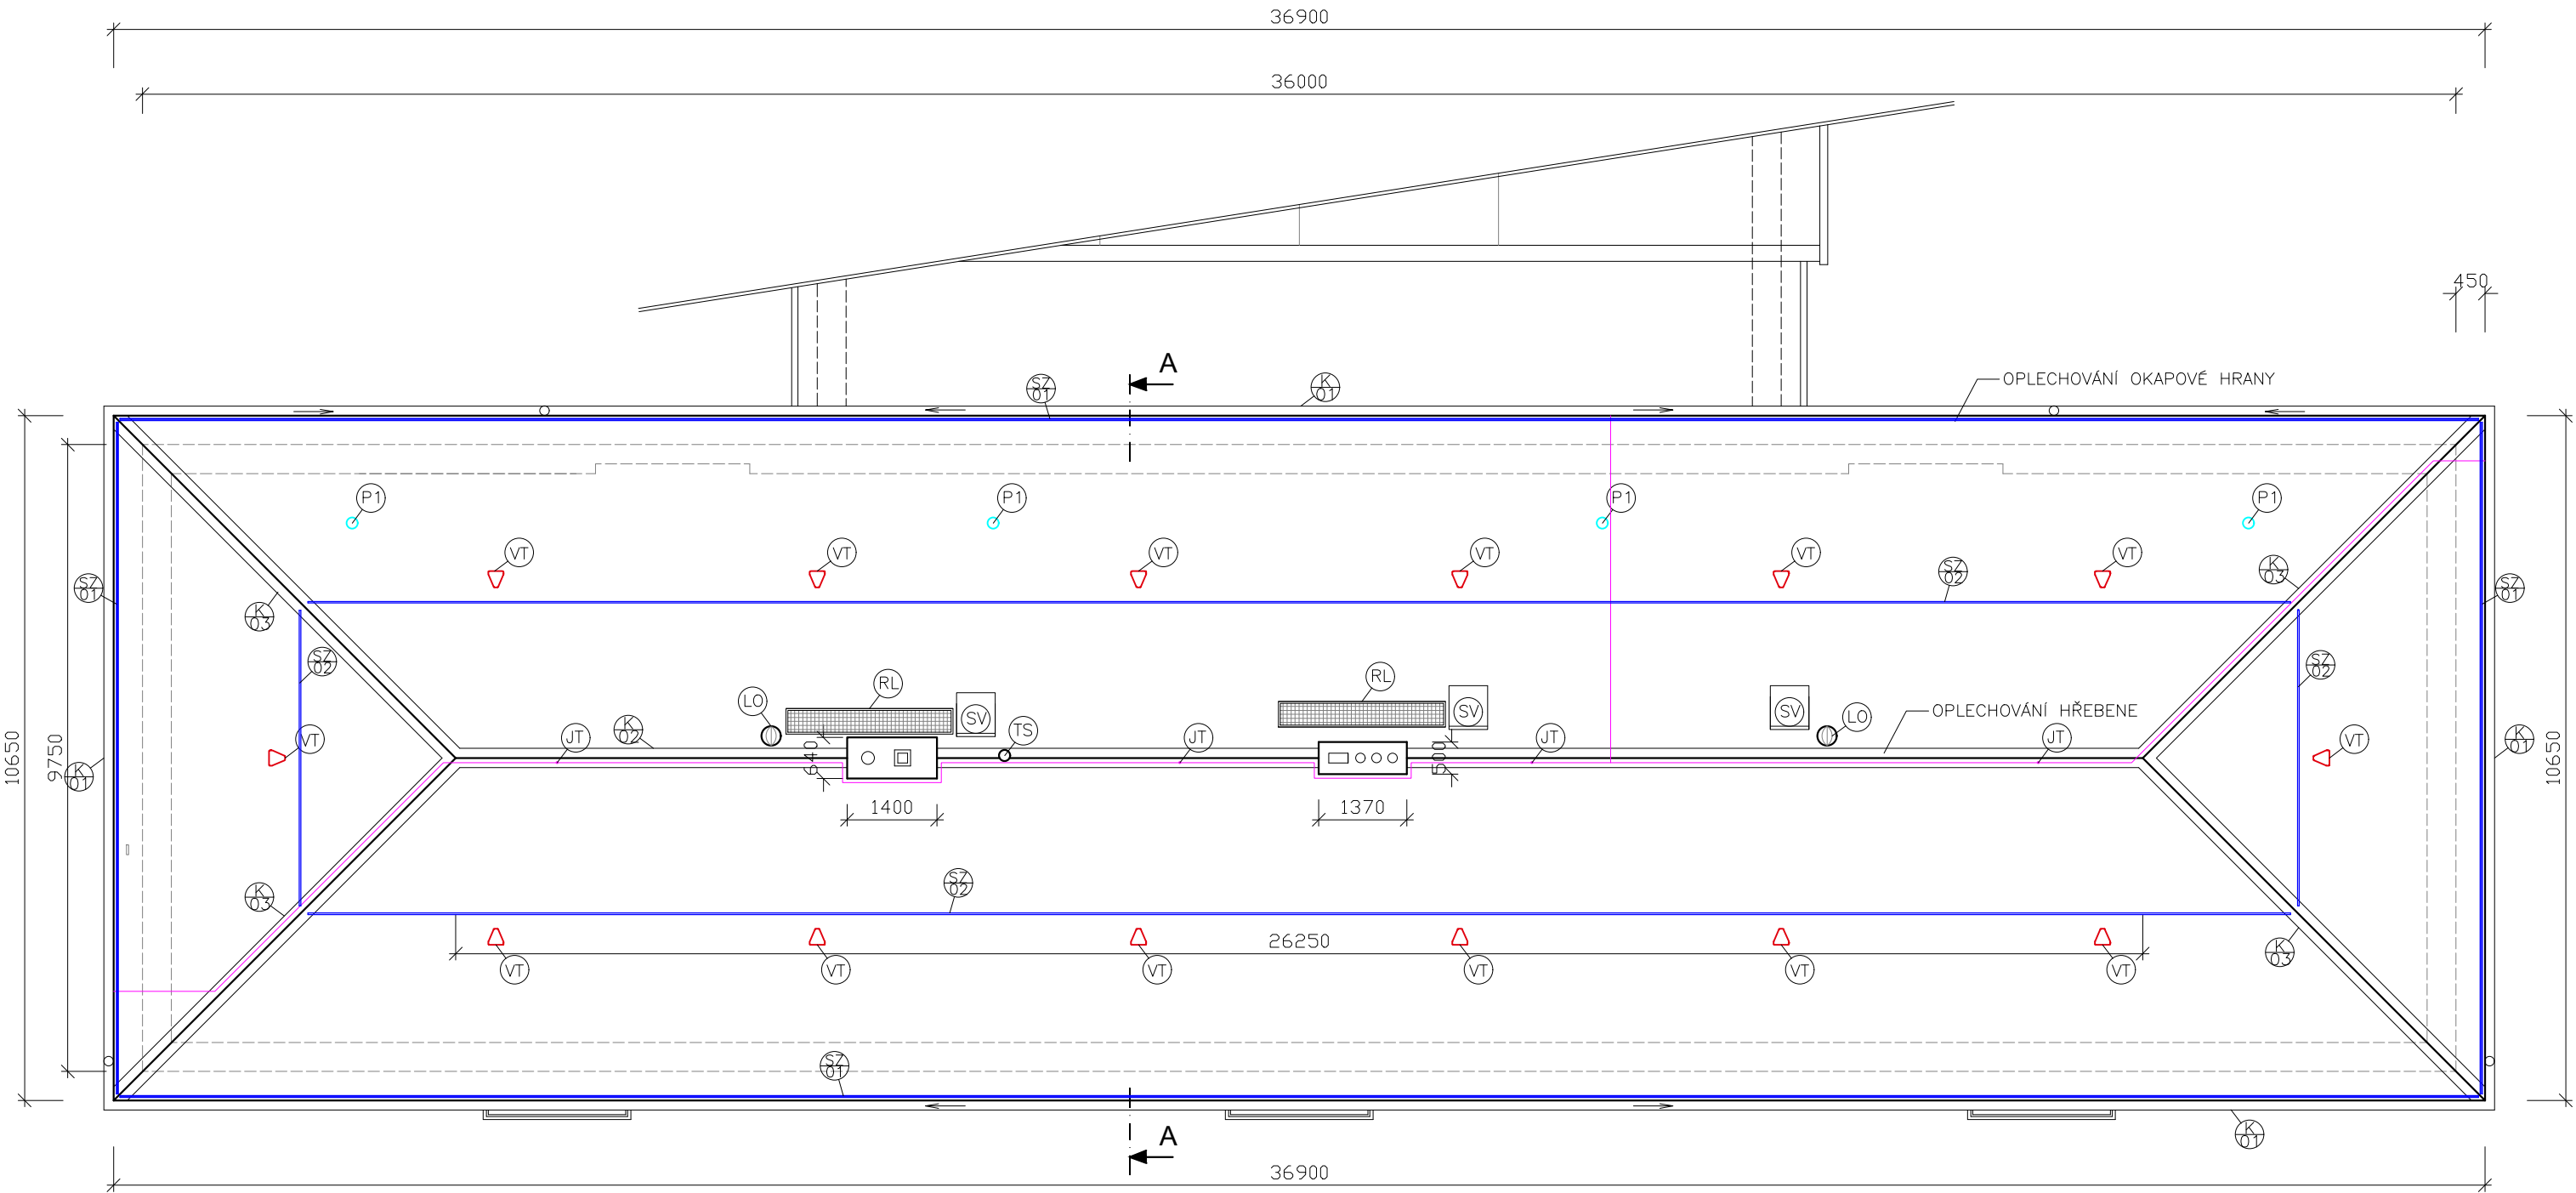

POZNÁMKY

- VŠECHNY PRÁCE BUDOU PROVÁDĚNY DLE PLATNÝCH ČSN A TECHNOLOGICKÝCH PRAVIDEL ZA DODRŽENÍ BEZPEČNOSTI PRÁCE
- V PŘÍPADĚ NEJASNOSTÍ (NESHODA, ROZDÍL ČI CHYBA PD) NEBO NEPŘEDVÍDATELNÝCH OKOLNOSTÍ JE NUTNO PŘIZVAT PROJEKTANTA K POSOUZENÍ, RESP. UPŘESNĚNÍ DALŠÍHO POSTUPU
- VEŠKERÉ ROZMĚRY JE NUTNO OVĚŘIT (ZAMĚŘIT DLE SKUTEČNÉHO STAVU) NA STAVBĚ
- PRO VŠECHNY STAVEBNÍ, KONSTRUKČNÍ A MONTÁŽNÍ PRVKY JE NUTNÉ DODRŽOVAT TECHNOLOGICKÉ A MONTÁŽNÍ PŘEDPISY JEDNOTLIVÝCH VÝROBCŮ

NAVRŽENÁ SKLADBA STŘECHY

- FALCOVANÁ STŘEŠNÍ KRYTINA Z HLINÍKOVÉHO PLECHU např. PREFALZ – BARVA HNĚDÁ
- POJISTNÁ HYDROIZOLACE ASFALTOVÝ PÁS – NAPŘ. BAUDER TOP UDS TL. 1,5 mm
- STÁVAJÍCÍ DŘEVĚNÉ BEDNĚNÍ – OPRÁVENO Z CCA 10% + NATŘENO NÁTĚREM PROTI DŘEVOKAZNÝM HOUBÁM A HMYZU

LEGENDA

- Ⓟ1 ODVĚTRÁNÍ KANALIZACE – 4 ks, NAHRAZENO NOVÝM POTRUBÍM K ÚROVNI PODLAHY PŮDY
PROSTUP POTRUBÍ BUDE PROVEDEN V SOULADU S TECHNOLOGICKÝM PŘEDPÍSEM VÝROBCE STŘEŠNÍ KRYTINY
- Ⓟ2 SNĚHOVÉ ZÁBRANY DVOUTRUBKOVÉ 94,3m
- Ⓟ2 SNĚHOVÉ ZÁBRANY JEDNOTRUBKOVÉ 70,1m
- ⓅT VĚTRÁCI TVAROVKY – ODVĚTRÁVACÍ HAUBNY (DOPLNĚK STŘECHY) 14 KS
- ⓅO STÁVAJÍCÍ SAMOTÍŽNÁ VENTILAČNÍ HLAVICE – OBNOVA OCHRANNÉHO NÁTĚRU 2 KS
- ⓅJT JÍMACÍ TYČ HROMOSVODU 4 KS
- ⓅRL STÁVAJÍCÍ REVIZNÍ LÁVKA 2 KS
- ⓅSV NOVÝ STŘEŠNÍ VÝLEZ 600 x 800 mm VČETNĚ LEMOVÁNÍ – 3 ks
- ⓅTS STÁVAJÍCÍ TELEKOMUNIKAČNÍ STOŽÁR – NÁTĚR STOŽÁRU
- ⓅK1 NOVÉ PODOKAPNÍ ŽLABY S KONEČNOU ÚPRAVOU V BARVĚ HNĚDÉ r.š. 400 mm (96,5 bm + 4 kotlíky)
napojeno na stávající svody
- ⓅK2 HŘEBEN S LABYRINTOVÝM ODVĚTRÁNÍM
- ⓅK3 HŘEBEN/NÁROŽÍ BEZ ODVĚTRÁNÍ

ZODPOVĚDNÝ PROJEKTANT: Ing. Lucie Pražáková	VYPRACOVAL: Ing. Lucie Pražáková	FORMÁT: 3x A4	ING. LUCIE PRAŽÁKOVÁ Autorizovaný inženýr v oboru pozemní stavby www.projektytu.cz + 420 777 317 389 Vodní 177 541 01 Trutnov
INVESTOR: Město Rtyně v Podkrkonoší, Hronovská 431, Rtyně v Podkrkonoší		DATUM: 10/2025	
STAVBA: VÝMĚNA STŘEŠNÍ KRYTINY OBJEKTU K JÍDELNĚ č.p. 635 RTYNĚ V PODKRKONOŠÍ na st.p.č. 697 v k.ú. RTYNĚ V PODKRKONOŠÍ		STUPEŇ DOKUMENTACE: DPS	
		ČÍSLO ZAKÁZKY: 02/2025	
		MĚŘÍTKO: 1:100	
VÝKRES: NOVÝ STAV VÝKRES STŘECHY		ČÍSLO VÝKRESU: D 1.04	