


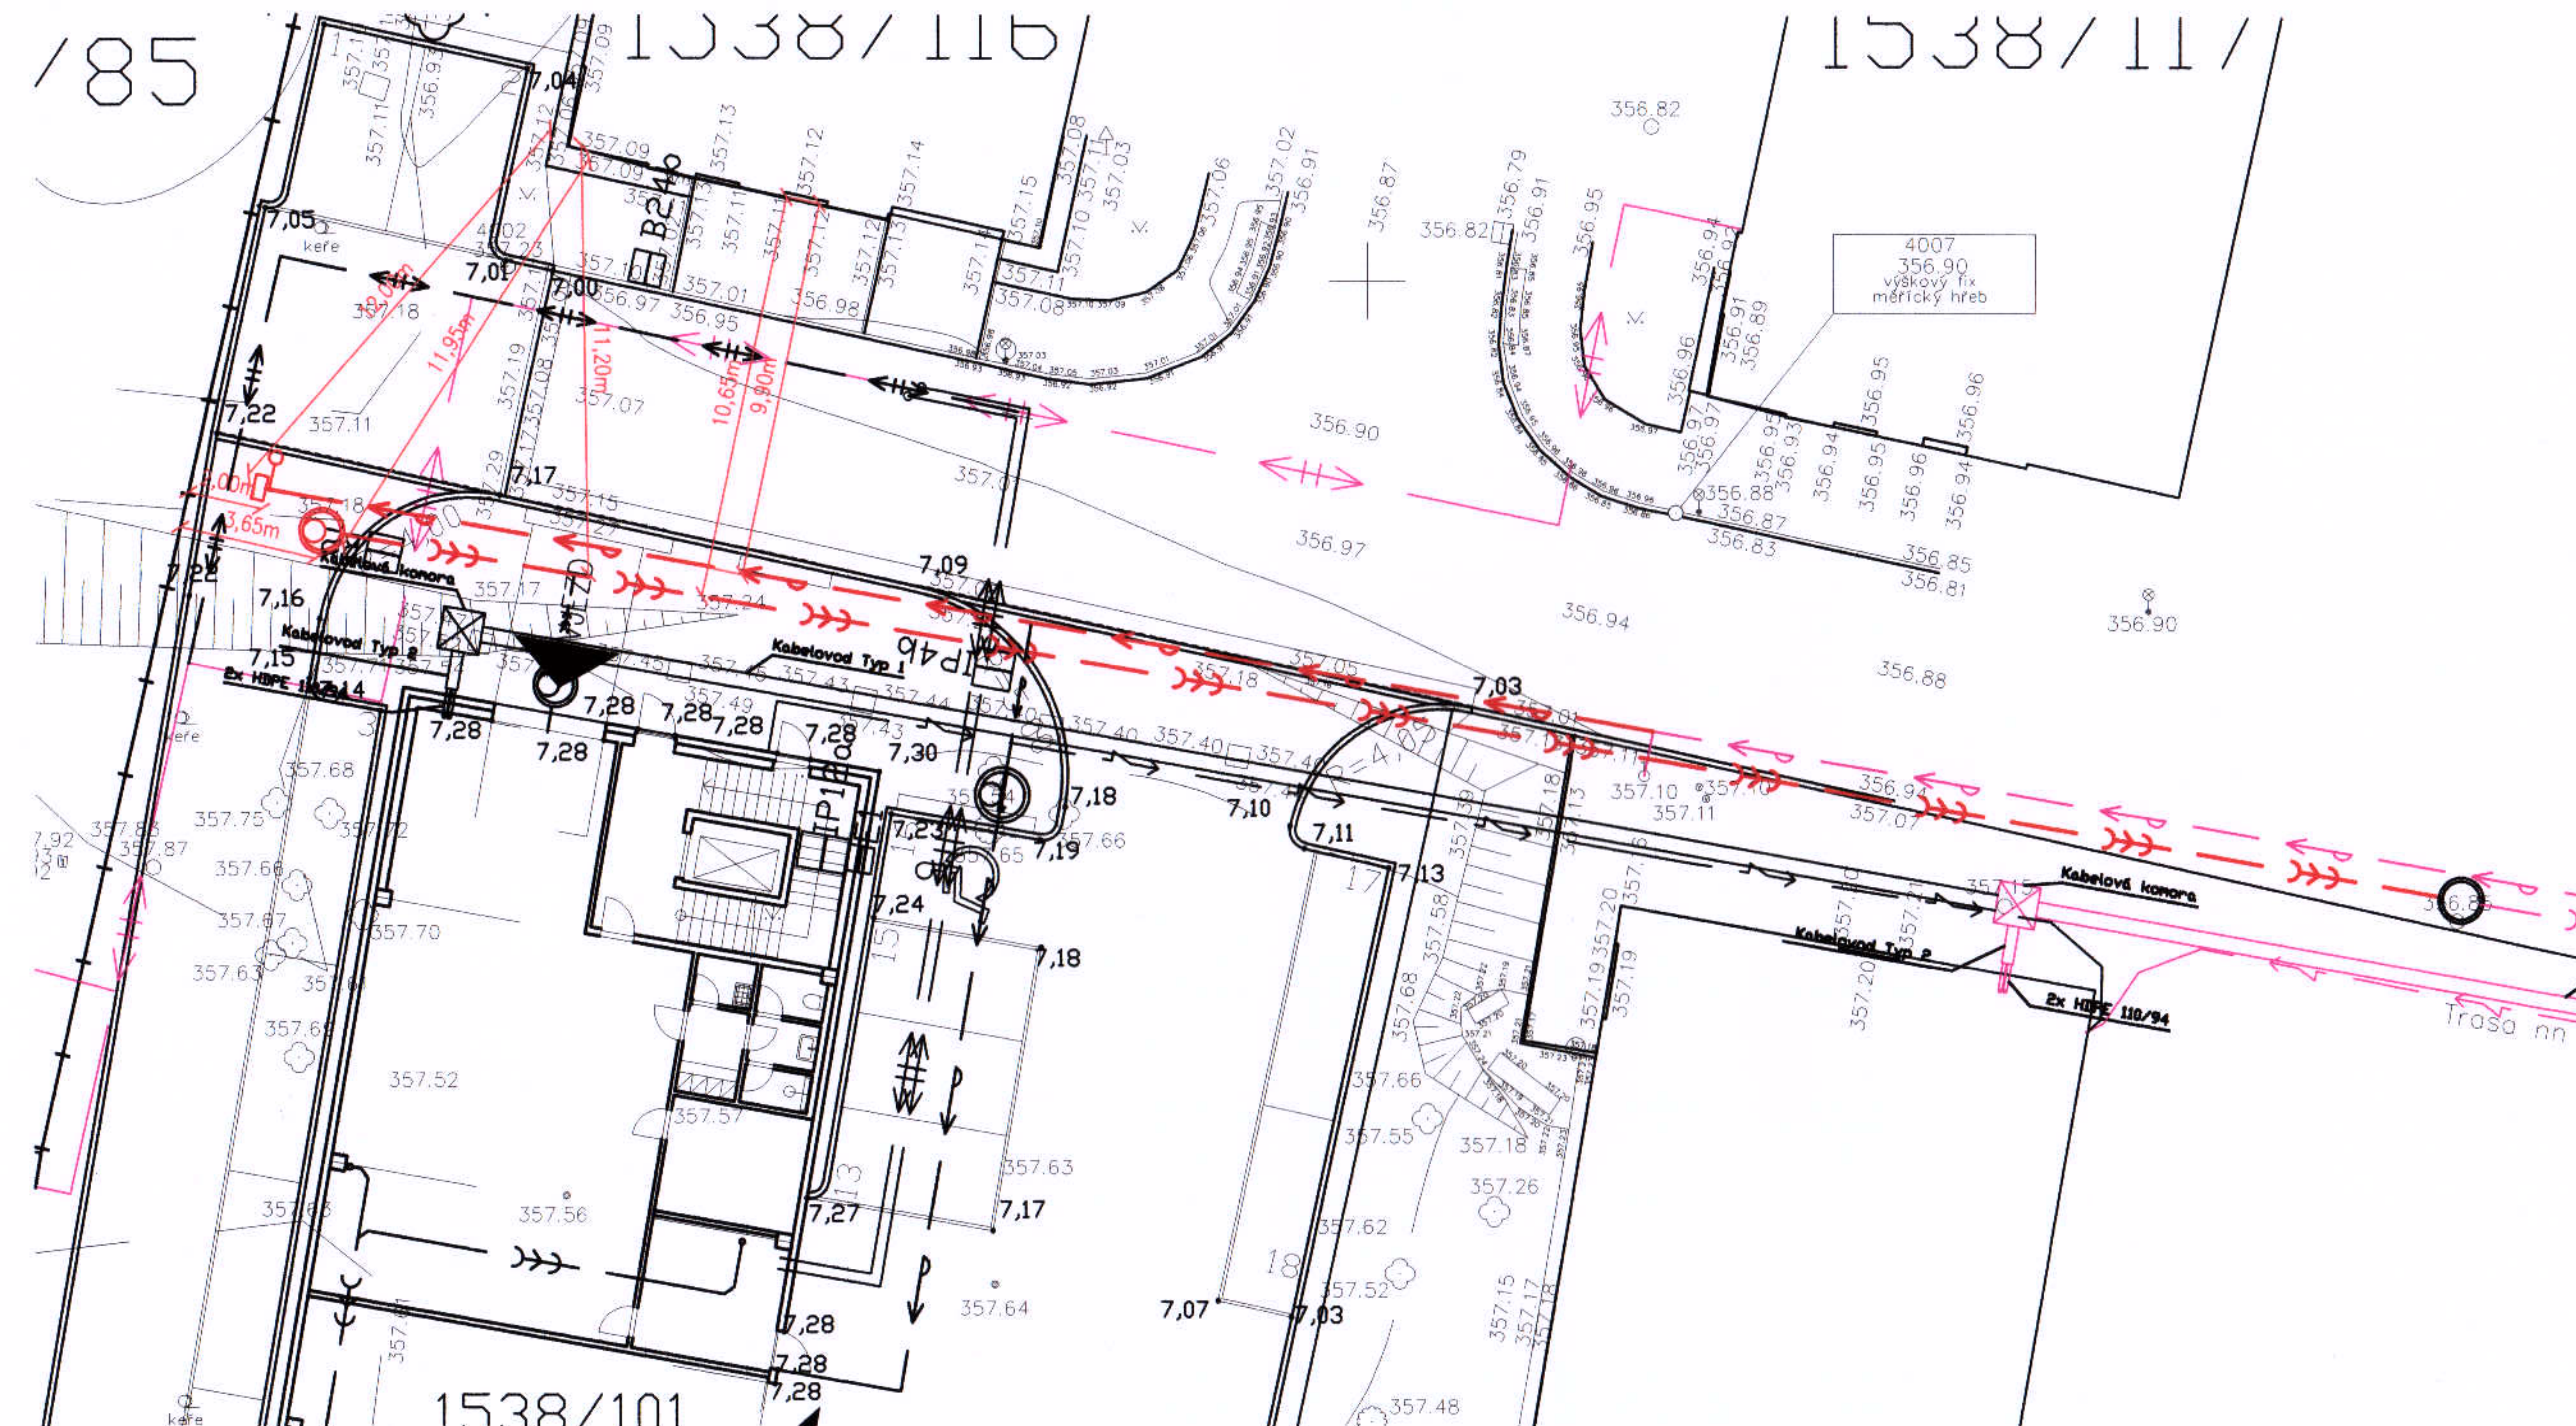

Statutární město Plzeň
odbor rozvoje a plánování
Magistrátu města Plzně

HOUŠKOVA 16, 326 00 PLZEŇ

IČ: 49194852

EMAIL: raval@raval.cz, TEL: 377448444, 377448514

LEGENDA STÁVAJÍCÍCH SÍTÍ

- HORKOVOD
- VEDENÍ EI
- VODOVOD
- KANALIZACE SPLAŠKOVÁ
- ICT-KABELOVOD STÁVAJÍCÍ
- ICT-KABELOVÁ KOMORA - STÁVAJÍCÍ
- SITMP OPTICKÉ KABELY

LEGENDA PŘEKLÁDANÝCH SÍTÍ

- HORKOVOD PŘELOŽKA (POVOLENO V DUR)

LEGENDA NOVÝCH SÍTÍ

- ICT-KABELOVOD NOVÝ (POVOLENO V DUR)
- ICT-KABELOVÁ KOMORA - NOVÁ (POVOLENO V DUR)
- PŘÍPOJKA NN (SAMOSTATNÉ POVOLENÍ ČEZ)
- HORKOVOD PŘÍPOJKA (POVOLENO V DUR)
- VODOVODNÍ ŘAD
- KANALIZAČNÍ STOKA
- VODOVODNÍ PŘÍPOJKA (POVOLENO V DUR)
- VNĚJŠÍ ČÁST VNITŘNÍHO VODOVODU (POVOLENO V DUR)
- KANALIZACE SPLAŠKOVÁ-PŘÍPOJKA (POVOLENO V DUR)
- KANALIZACE DEŠŤOVÁ (POVOLENO V DUR)

RAVAL projekt v.o.s.

ODPOVĚDNÝ PROJEKTANT:	VYPRACOVAL:		
Ing. Jan Valko	Ing. Jan Čechura		
OBEC: Plzeň	Ing. Martina Řezníčková		
INVESTOR: Vědeckotechnický park Plzeň, a.s., Teslova 3, 301 00 Plzeň	KRAJ: Plzeňský		
ARCHITEKT: -----			
STAVBA:		FORMÁT:	--
VÝSTAVBA POLOPROVOZNÍHO OBJEKTU H2 - kanalizační stoka a vodovodní řad		DATUM:	09/17
		STUPEŇ:	DSP
		Č. ZAKÁZKY:	64/17
		MĚŘÍTKO:	1:200
		OBSAH:	ČÁST: C.3
KOORDINAČNÍ SITUAČNÍ VÝKRES			