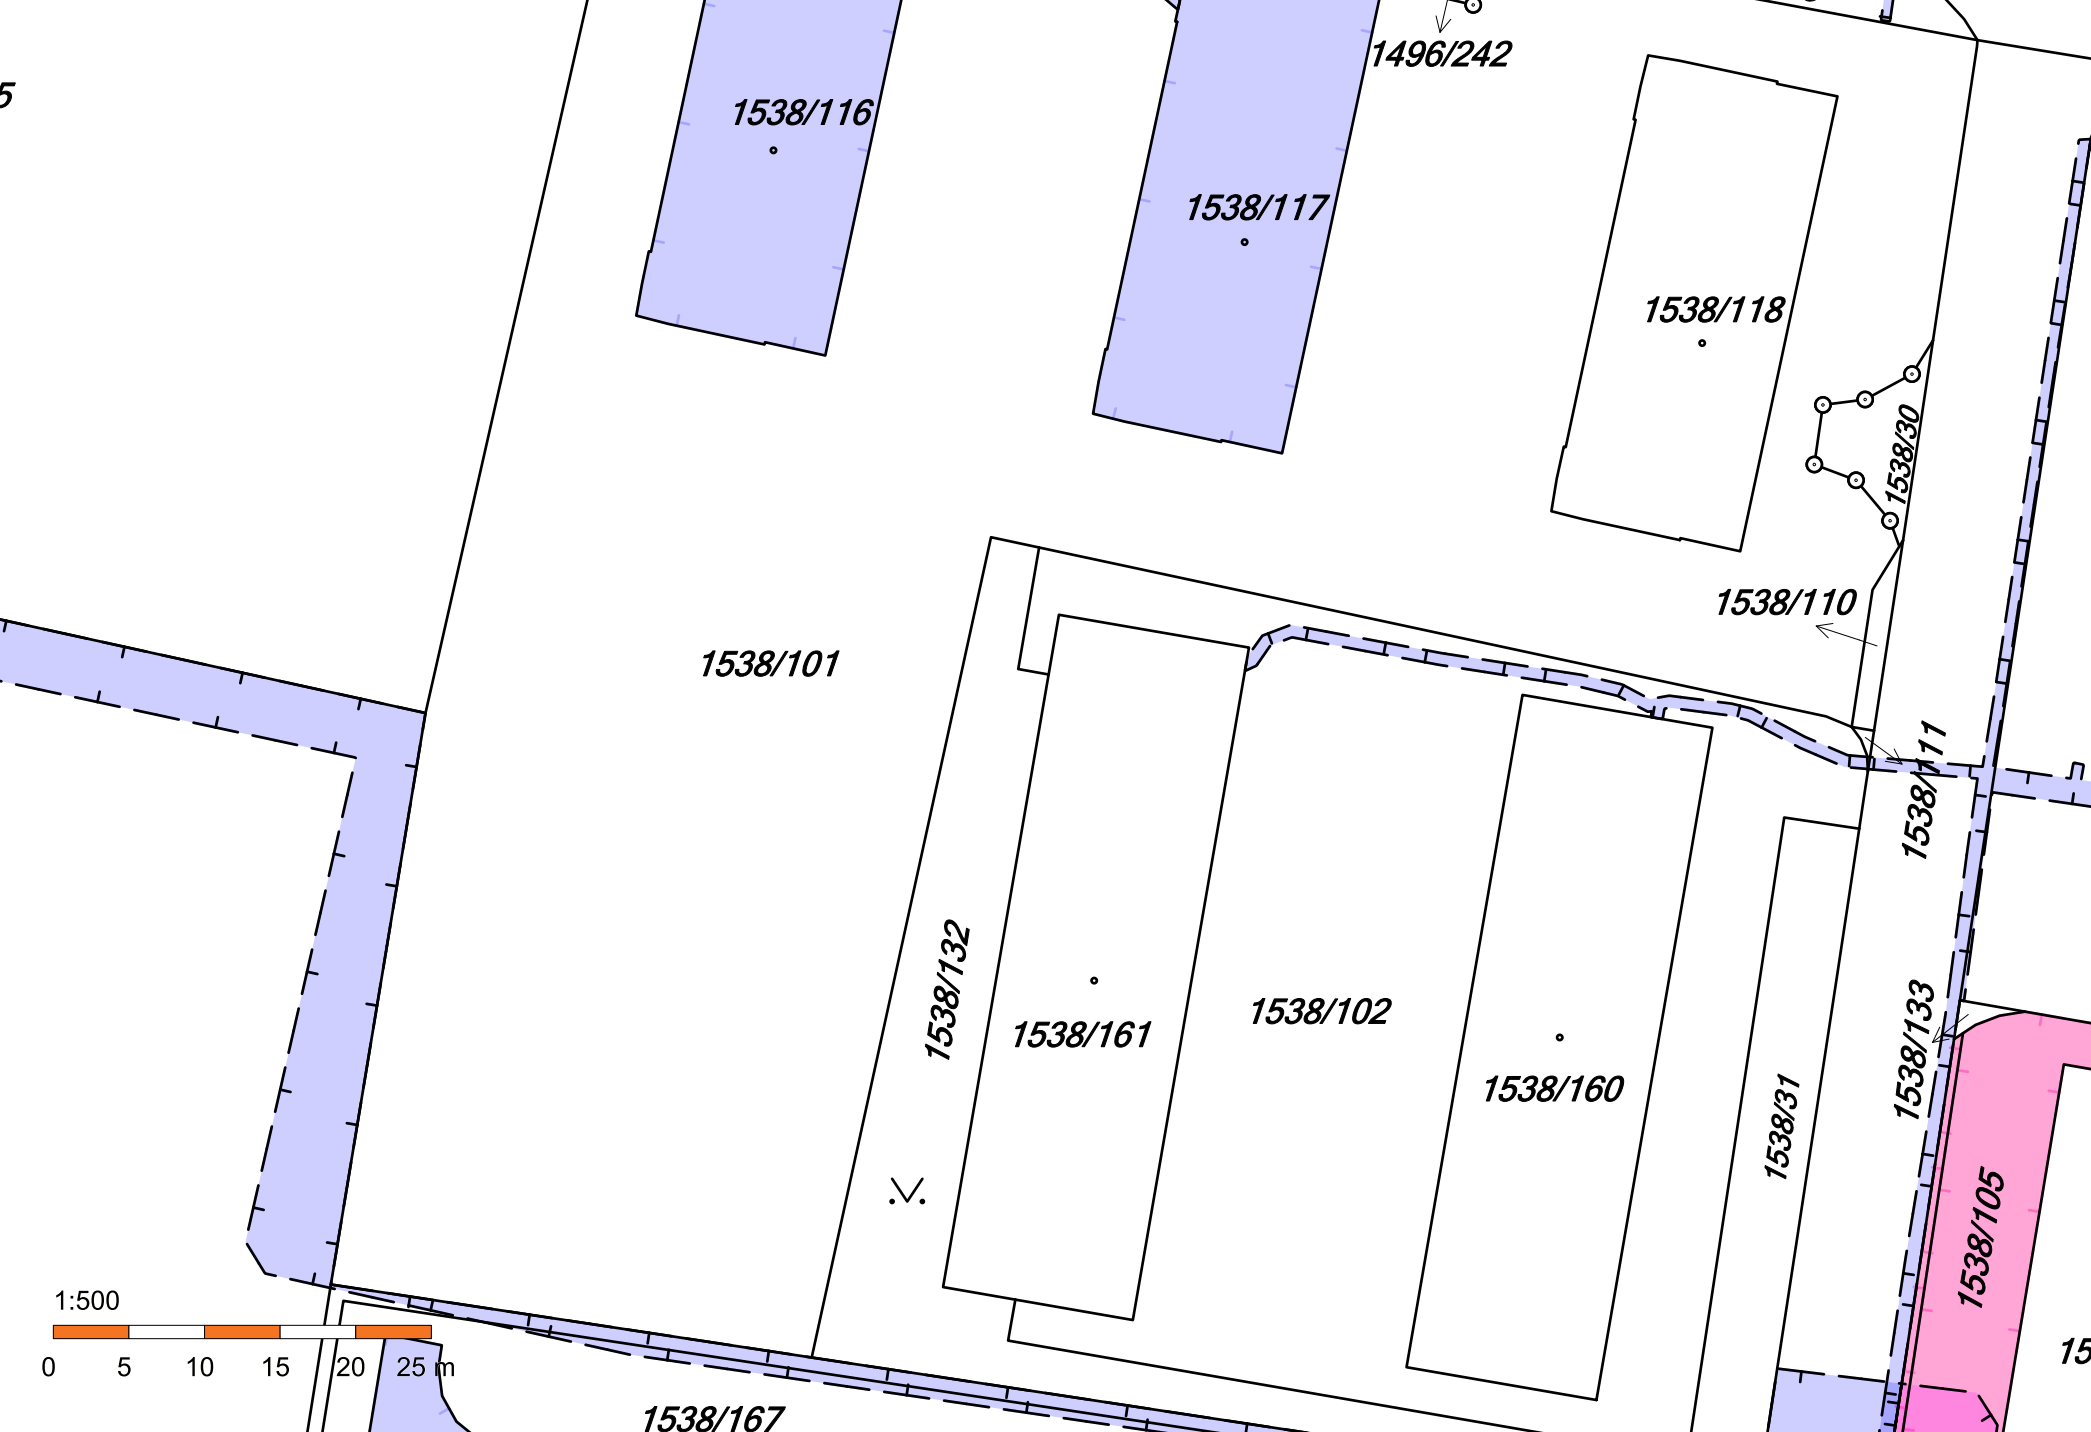
1538/116
1538/117
1496/242
1538/118
1538/30
1538/110
1538/101
1538/111
1538/132
1538/161
1538/102
1538/160
1538/31
1538/133
1538/105
1538/167
1:500
0
5
10
15
20
25 m