



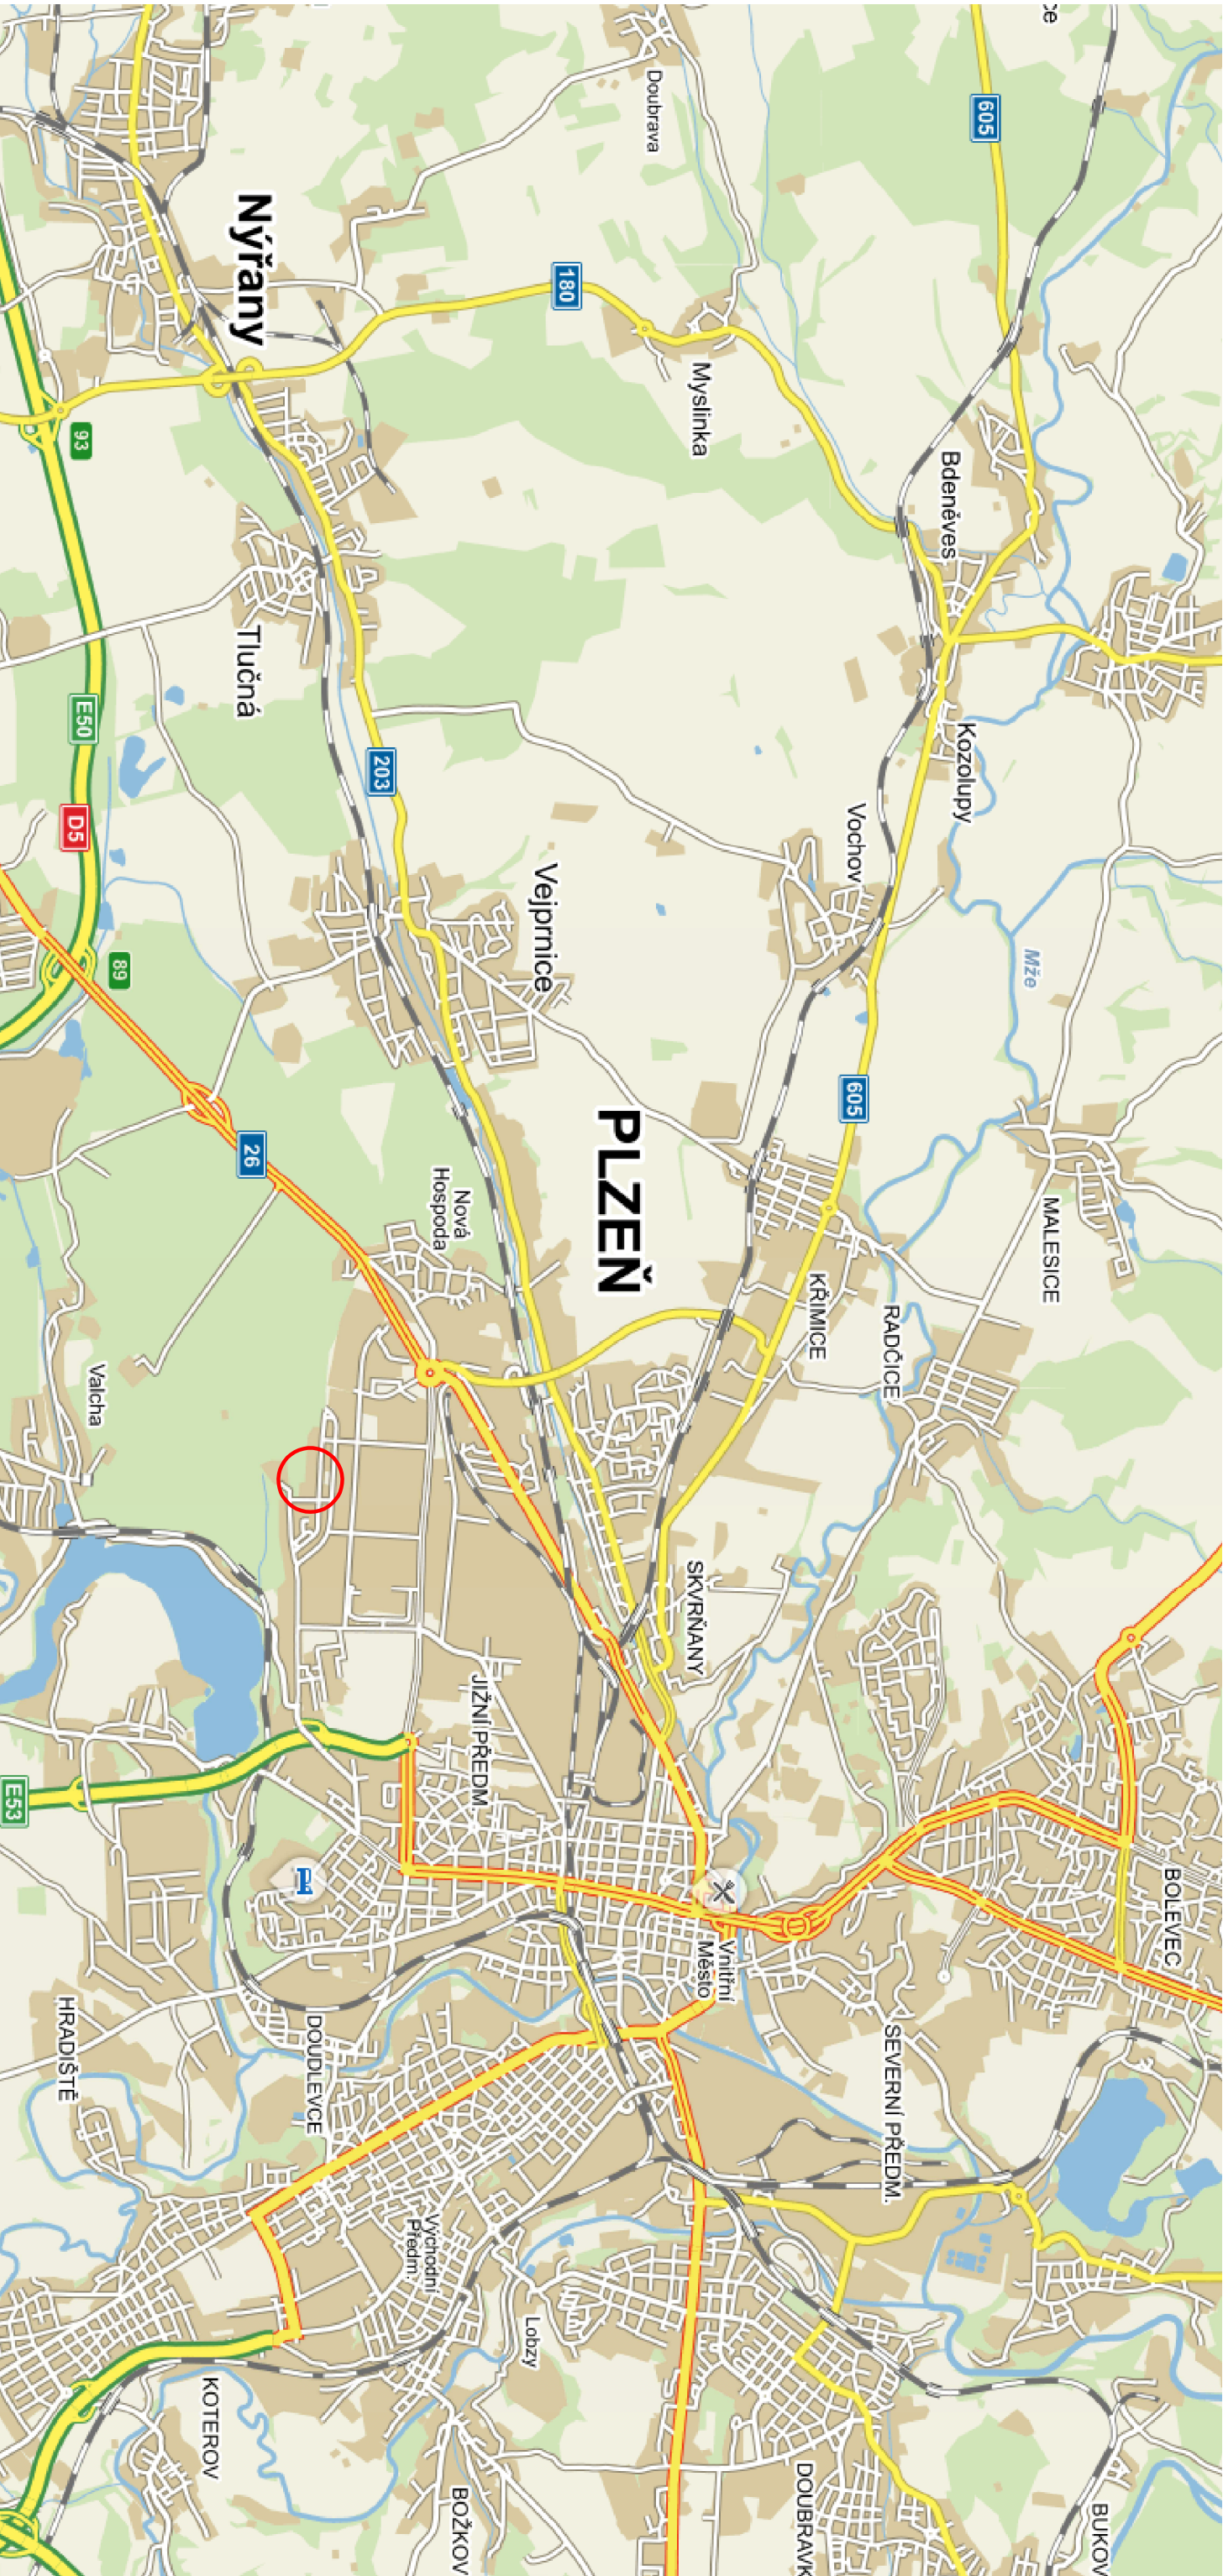

LEGENDA

DOTČENÝ OBJEKT

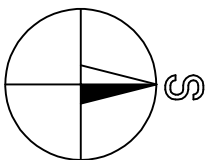

RAVAL projekt

V.O.S.

HOUŠKOVÁ 16, 326 00 PLZEŇ

IC: 49194852

EMAIL: raval@raval.cz, TEL: 377448444, 377448514

ODPOVĚDNÝ PROJEKTANT:		VYPRACOVAL:	
Ing. Jan Valko		Ing. Jan Čechura	
OBEČ: Plzeň		Ing. Martina Řezníčková	
INVESTOR: Vědeckotechnický park Plzeň, a.s., Teslova 3, 301 00 Plzeň		KRAJ: Plzeňský	
ARCHITEKT:			
STAVBA:			
VÝSTAVBA POLOPROVOZNIHO OBJEKTU H2			
- PROJEKTOVÁ DOKUMENTACE			
OBSAH:		SITUAČNÍ VÝKRES ŠIRŠÍCH VZTAHŮ	
Část:		C.1	
Příloha:			
Formát:		A4	
Datum:		08/17	
Stupeň:		DUR	
Č. zakázky:		64/17	
Měřítko:		1:1000	