


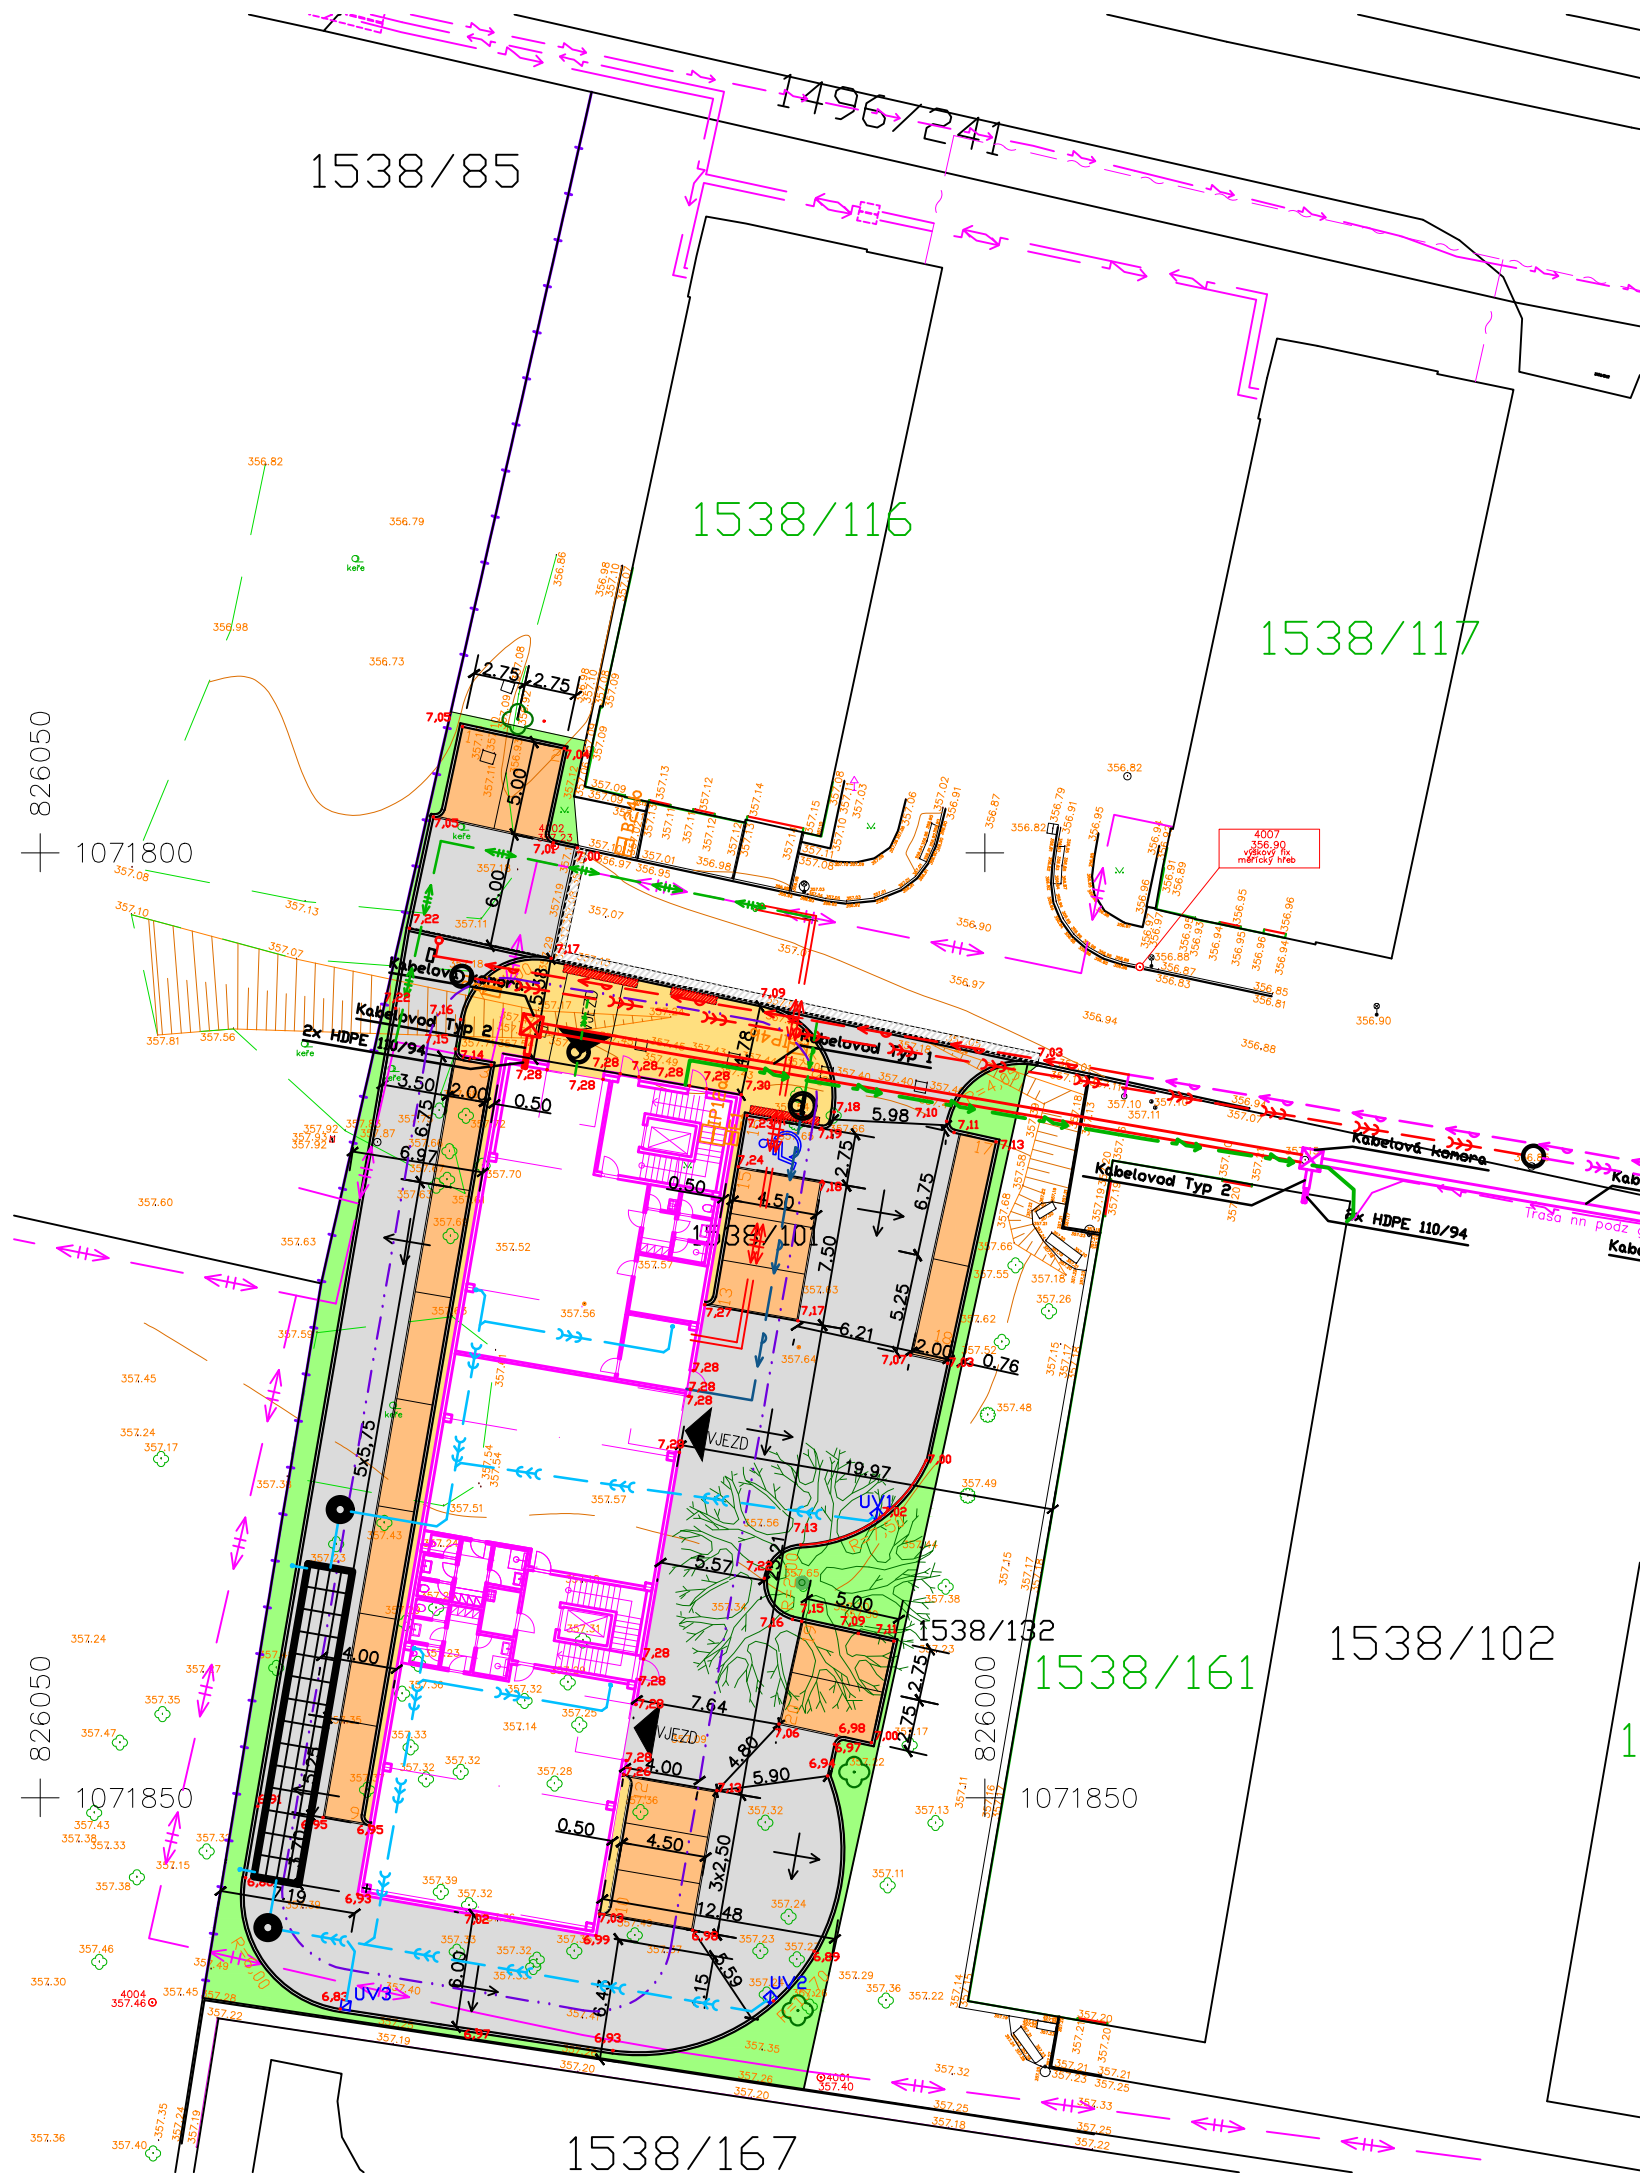

LEGENDA

- KOMUNIKACE - ZÁMKOVÁ BETONOVÁ DLAŽBA
- VYHRAZENÉ PARK. STÁNÍ - ZÁMKOVÁ BETONOVÁ DLAŽBA
- PARKOVACÍ STÁNÍ - BETONOVÁ DLAŽBA (3CM SPÁRA)
- CHODNÍK - ZÁMKOVÁ BETONOVÁ DLAŽBA
- VAROVNÝ PÁS - BROKOVANÁ ZÁMKOVÁ BET. DLAŽBA
- ZÁSAH DO STÁVAJÍCÍ KOMUNIKACE
- BETONOVÁ OBRUBA 150/250
- BETONOVÁ OBRUBA 80/250
- NAVRŽENÉ HRANY/ZMĚNY BARVY
- SNÍŽENÁ VÝŠKA NÁŠLAPU OBRUBY
- SVISLÉ DOPRAVNÍ ZNAČENÍ
- VODOROVNÉ DOPRAVNÍ ZNAČENÍ
- ULIČNÍ VPUST
- NAVRŽENÉ OPLOCENÍ
- POŽÁRNĚ NEBEZPEČNÝ PROSTOR
- NOVÝ STROM
- HORKOVOD
- VEDENÍ EI
- VODOVOD
- KANALIZACE SPLAŠKOVÁ
- ICT-KABELOVOD STÁVAJÍCÍ
- ICT-KABELOVÁ KOMORA - STÁVAJÍCÍ
- HDPE 110/94
- DVOUPLÁŠŤOVÁ KORUGOVANÁ CHRÁNIČKA HDPE 110/94
- SITMP OPTICKÉ KABELY

±0,00 = +357,30 m n.m. (Bpv)

RAVAL projekt v.o.s.

HOUŠKOVA 16, 326 00 PLZEŇ

IČ: 49194852

EMAIL: raval@raval.cz, TEL: 377448444, 377448514

ODPOVĚDNÝ PROJEKTANT:	VYPRACOVAL:		
Ing. Jan Valko	Ing. Jan Čechura		
OBEC: Plzeň	Ing. Martina Řezníčková		
INVESTOR: Vědeckotechnický park Plzeň, a.s., Teslova 3, 301 00 Plzeň	KRAJ: Plzeňský		
ARCHITEKT: -----			
STAVBA: VÝSTAVBA POLOPROVOZNÍHO OBJEKTU H2 - PROJEKTOVÁ DOKUMENTACE		FORMÁT:	--
OBSAH: CELKOVÝ SITUAČNÍ VÝKRES		DATUM:	08/17
		STUPEŇ:	DUR
		Č. ZAKÁZKY:	64/17
		MĚŘITKO:	1:400
		ČÁST:	C.2
		PŘÍLOHA:	