


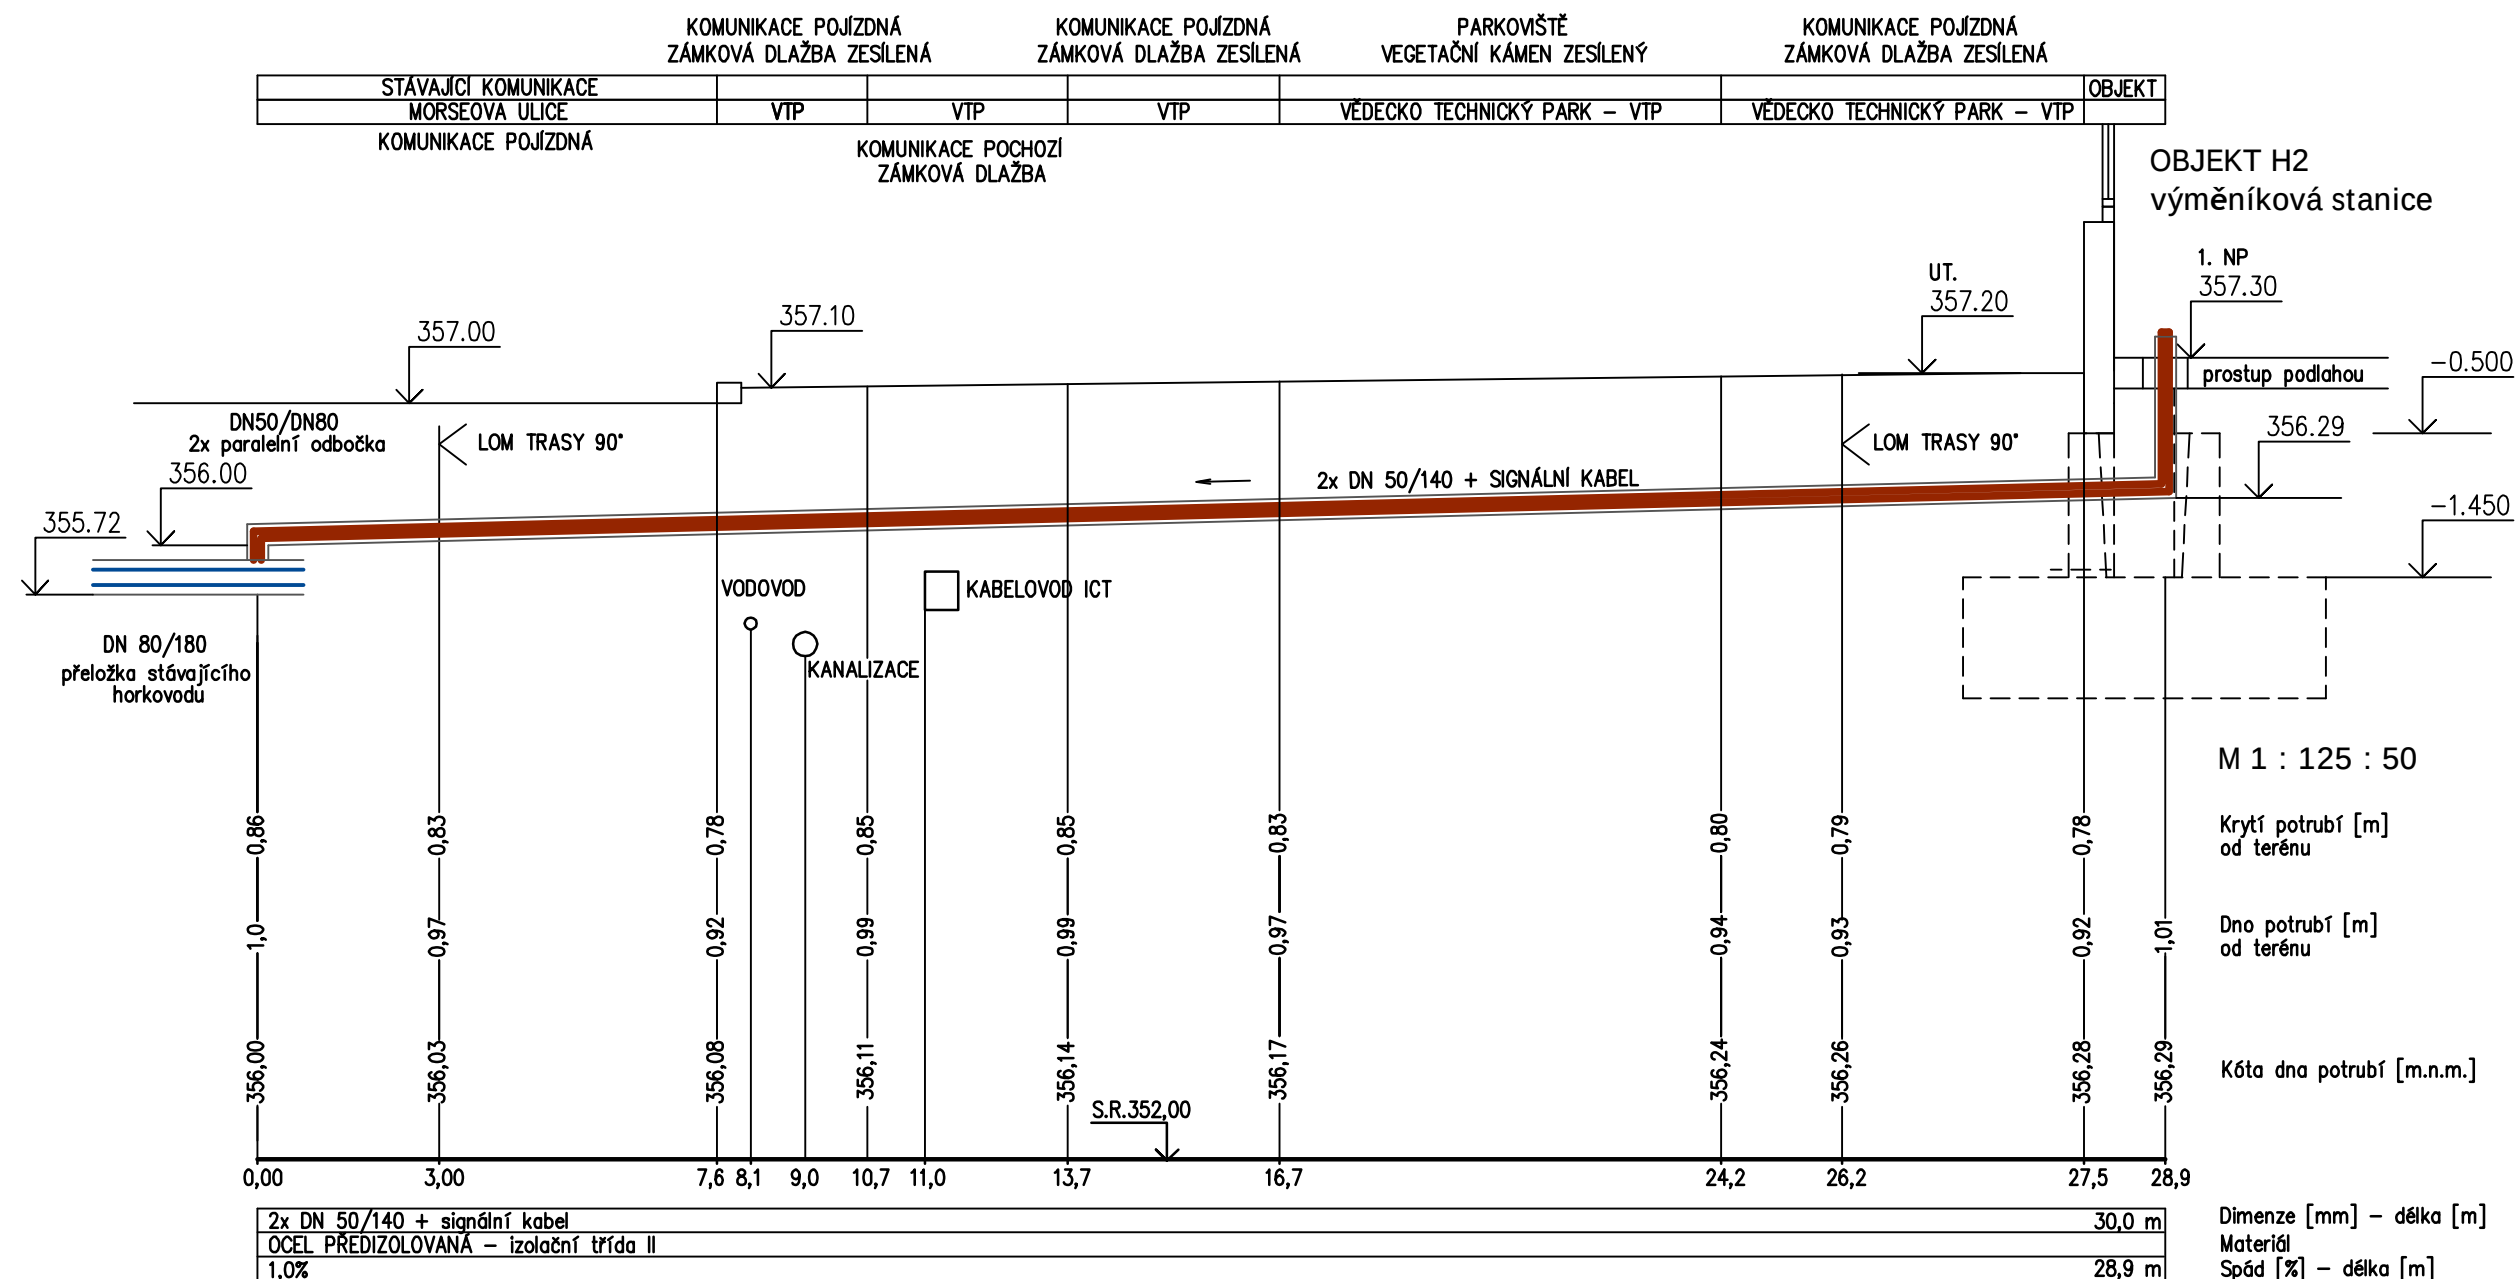

RAVAL projekt v.o.s.

ZODPOVĚDNÝ PROJEKTANT	VYPRACOVAL	HIP	K Lužinám 142, 330 08 Zruč - Senec e-mail: jiri.babor@email.cz Ing. Jiří Babor aut. ing. mobil: 605 286 627 Projektová činnost ve výstavbě specializace technická zařízení budov IČ 88358861	
Ing. J. Babor ČKAIT 0200063	Ing. J. Babor			
OBEC, KRAJ: PLZEŇ, PLZEŇSKÝ			DRUH PD	DŮR
INVESTOR: Vědeckotechnický park Plzeň, a.s., Teslova 3, 301 00 Plzeň			ČÍSLO ZAKÁZKY	
AKCE: Výstavba poloprovozního objektu H2 projektová dokumentace			FORMÁTY A4	2
			DATUM	05. 2017
			MĚŘÍTKO	1 : 125 : 50
OBSAH: SO 03 PŘÍPOJKA CZT Podélný profil			Č. PARE	DÍL
				Č. PŘÍLOHY
				D 5
				3