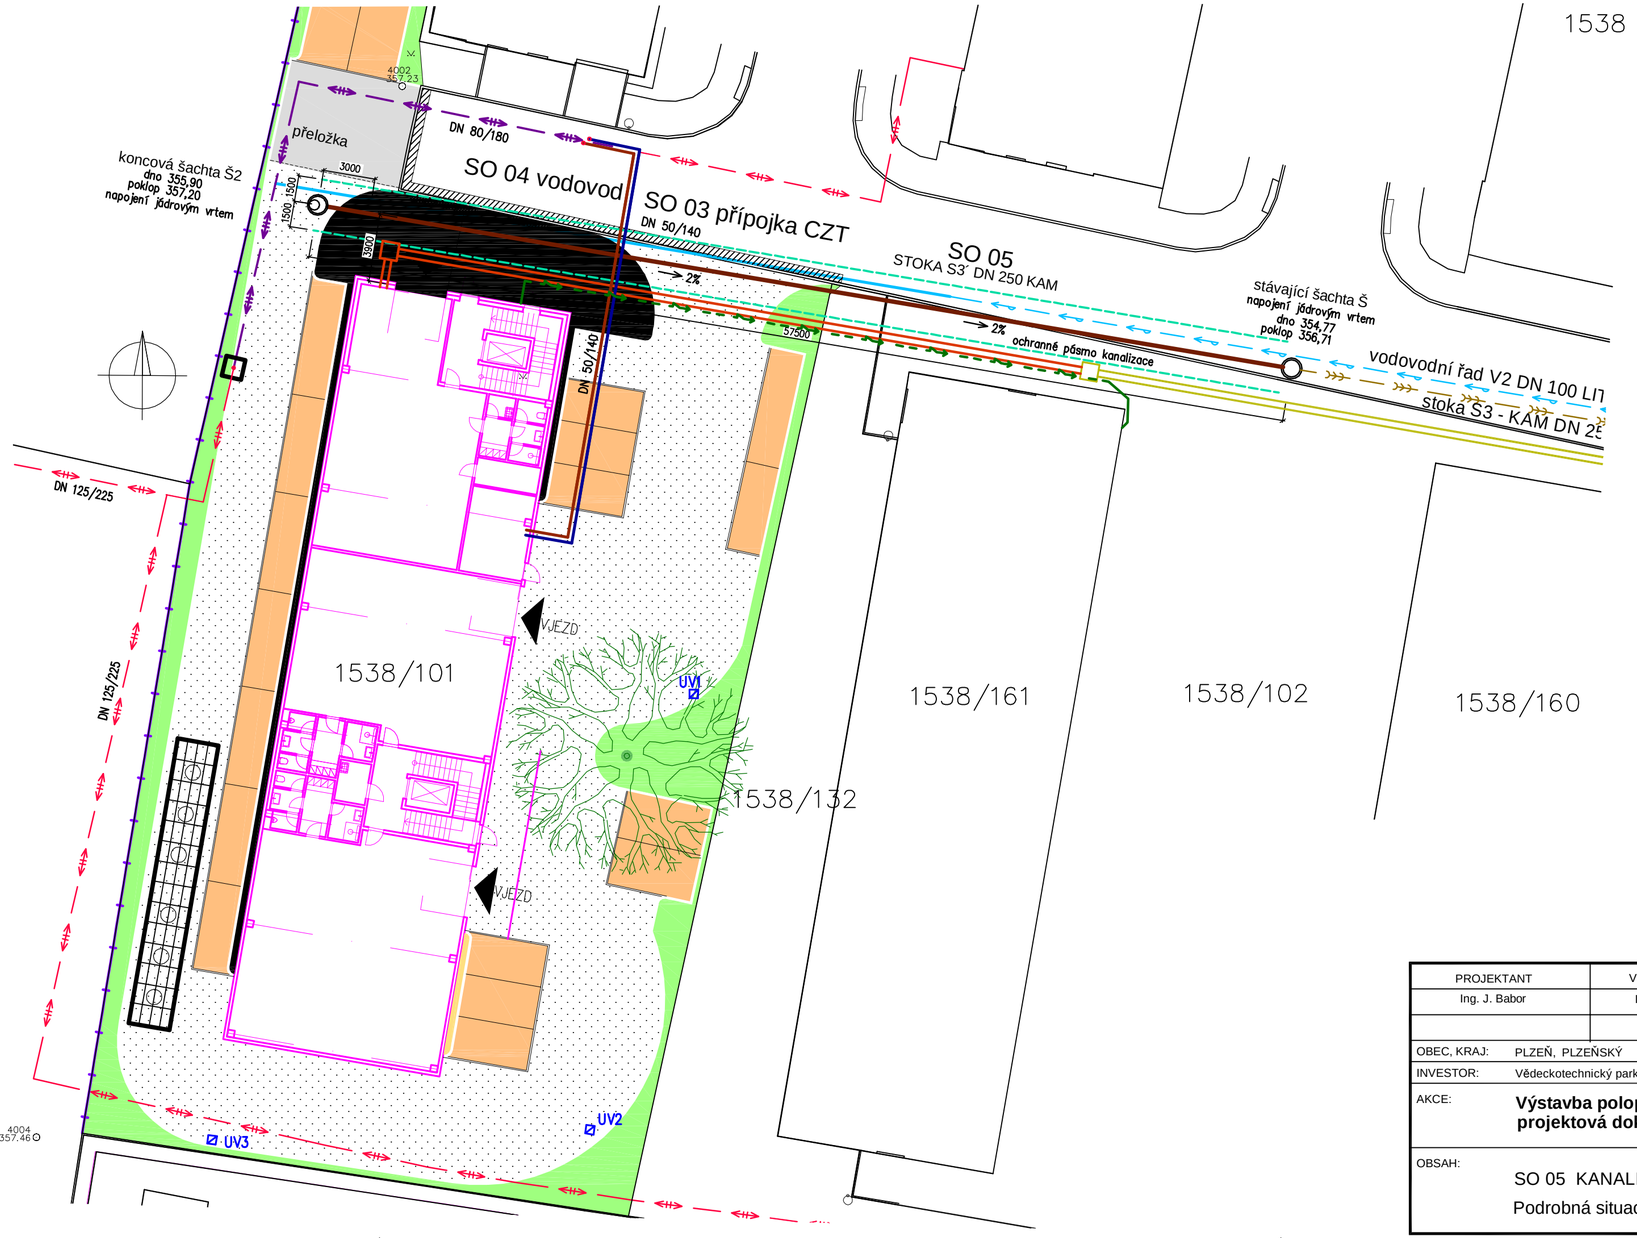

LEGENDA STÁVAJÍCÍCH SÍŤÍ

- VODOVOD
- KANALIZACE SPLAŠKOVÁ
- HORKOVOD
- ICT – KABELOVOD

LEGENDA NOVÝCH SÍŤÍ

- SO 04 VODOVODNÍ ŘAD
- SO 05 KANALIZAČNÍ STOKA S OCHRANNÝM PÁSMEM
- SO 03 HORKOVODNÍ PŘÍPOJKA
- SO 03 PŘELOŽKA HORKOVODU
- ICT – KABELOVOD
- PŘÍPOJKA NN

SÍTĚ JSOU ZAKRESLENY ORIENTAČNĚ, DLE PODKLADŮ JEDNOTLIVÝCH SPRÁVCŮ SÍTÍ. PŘED ZAHÁJENÍM STAVEBNÍCH PRACÍ BUDOU V DOSTATEČNÉM PŘEDSTIHU VYTÝČENY VŠECHNY PODZEMNÍ SÍTĚ JEJICH SPRÁVCI

RAVAL projekt v.o.s.

PROJEKTANT	VYPRACOVAL	KONTROLOVAL
Ing. J. Babor	Ing. J. Babor	Ing. Z. Černý

K Lužinám 142, 330 08 Zruč - Senec
e-mail: jiri.babor@email.cz
Ing. Jiří Babor aut. ing.
mobil: 605 286 627
Projektová činnost ve výstavbě
specializace technická zařízení budov
IČ 88358861

OBEC, KRAJ:	PLZEŇ, PLZEŇSKÝ	DRUH PD	DÚR
INVESTOR:	Vědeckotechnický park Plzeň, a.s., Teslova 3, 301 00 Plzeň	ČÍSLO ZAKÁZKY	
AKCE:	**Výstavba poloprovozního objektu H2 projektová dokumentace**	FORMÁTY A4	3
		DATUM	08. 2017
		MĚŘÍTKO	1 : 250
OBSAH:	SO 05 KANALIZAČNÍ STOKA Podrobná situace	Č. PARE / DÍL	D 5
		Č. PŘÍLOHY	2

PDF vytvořeno zkušební verzí pdfFactory www.fineprint.cz